

KONSTRUKCJA
SZCZEGÓŁ PRZEKUCIA
SKALA 1:20

SZCZEGÓŁ NADPROŻA STALOWEGO -PRZEKUCIA W ISTNIEJĄCEJ ŚCIANIE

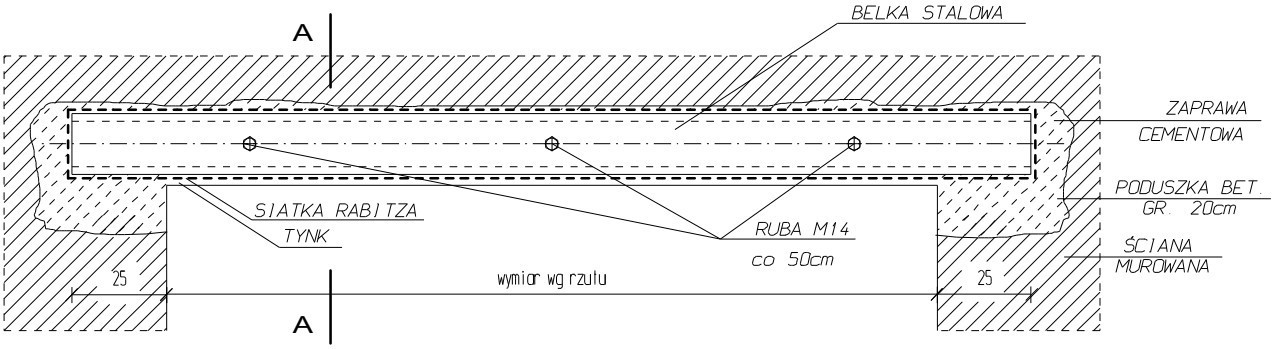

SKALA 1:5

PRZEKRÓJ A-A

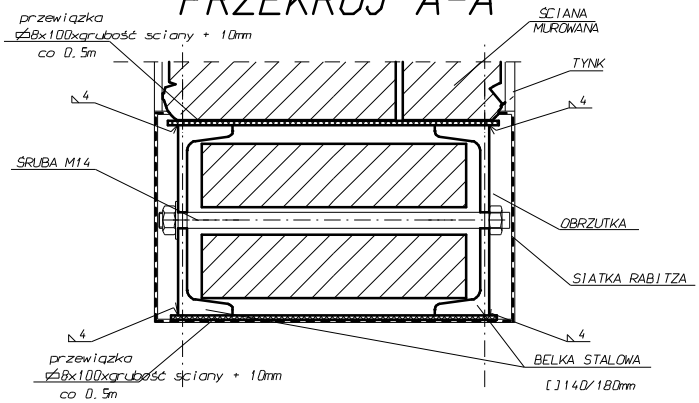

STAL KONSTRUKCYJNA St3S
ELEKTRODY ER 1.46

UWAGA: WYMIARY SPRAWDZIĆ W TERENIE

PRZEDMIOT:	SZCZEGÓŁ PRZEKUCIA		ZAMOŚĆ / 06. 2017r
NAZWA OBIEKTU:	DOBUDOWA BUDYNKU TRZYKONDYG. Z PODPIWNICZENIEM DO BLOKU "A" WRAZ Z PRZEPROWADZENIEM ROBÓT REMONT.-BUD. NA I PIĘTRZE W BLOKU "A" DLA ODDZIAŁU KARDIOLOGICZNEGO		NUMER KOLEJNY: K42
ADRES OBIEKTU:	22-400 ZAMOŚĆ, ALEJE JANA PAWŁA II NR 10		
INWESTOR:	SAMODZIELNY PUBLICZNY SZPITAL WOJEWÓDZKI im. JANA PAWŁA II		SKALA 1:20
PROJEKTOWAŁ / KONSTRUKCJA:	mgr inż. TOMASZ NOWIŃSKI	upr. nr LUB/0117/POOK/06	
SPRAWDZIŁ / KONSTRUKCJA:	mgr inż. MICHAŁ CYMIŃSKI	upr. nr LUB/0210/PWOK/09	