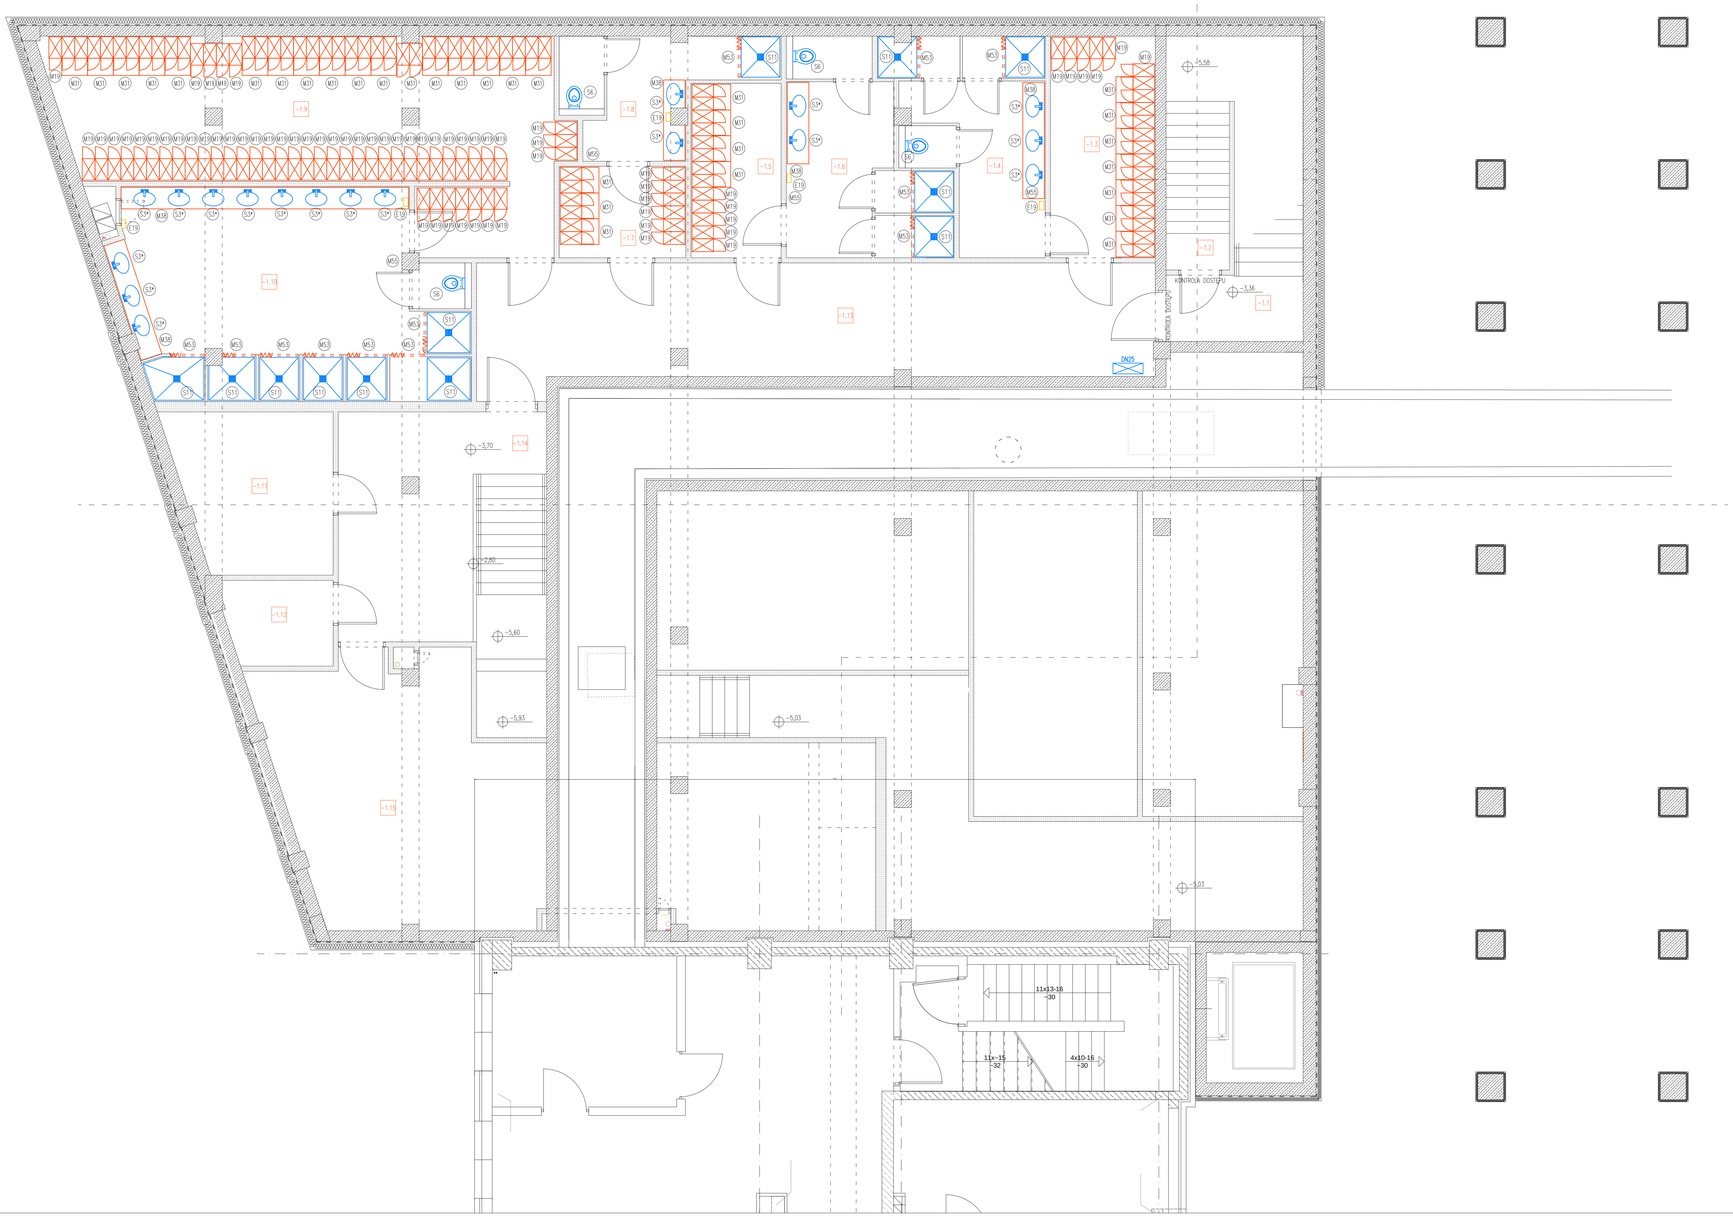


ZESTAWIENIE POMIESZCZEŃ

NR	NAZWA	POSADZKA	SUFIT	POWIERZCHNIA użytkowa (podłogi), m²
-1.1	KLATKA SCHODOWA K1	gres	tynk	13.89
-1.2	SCHODY DO PRZESTRZENI TECHNICZNEJ	terakota	tynk	8.26
-1.3	SZATNIA LEKARZY MĘSKA (20 podwójnych szafek)	terakota	podwieszany z płyt GKF na wys. 255cm	12.67
-1.4	UMYWALNIA LEKARZY MĘSKA	terakota	podwieszany z płyt GKF o podwyższonej odporności na wilgoć na wys. 255cm	14.60
-1.5	SZATNIA LEKARZY DAMSKA (13 podwójnych szafek)	terakota	podwieszany z płyt GKF na wys. 255cm	8.53
-1.6	UMYWALNIA LEKARZY DAMSKA	terakota	podwieszany z płyt GKF o podwyższonej odporności na wilgoć na wys. 255cm	14.87
-1.7	SZATNIA MĘSKA PERSONELU ŚREDNIEGO (12 podwójnych szafek)	terakota	podwieszany z płyt GKF na wys. 255cm	2.28
-1.8	UMYWALNIA MĘSKA PERSONELU ŚREDNIEGO	terakota	podwieszany z płyt GKF o podwyższonej odporności na wilgoć na wys. 255cm	9.92
-1.9	SZATNIA DAMSKA PERSONELU ŚREDNIEGO (82 podwójne szafki)	terakota	podwieszany z płyt GKF na wys. 255cm	44.74
-1.10	UMYWALNIA DAMSKA PERSONELU ŚREDNIEGO	terakota	podwieszany z płyt GKF o podwyższonej odporności na wilgoć na wys. 255cm	36.83
-1.11	POMIESZCZENIE TECHNICZNE	powłoka epoksydowa	tynk + płyty dźwiękochłonne z wełny mineralnej	13.19
-1.12	POMIESZCZENIE TECHNICZNE (GPO)	powłoka epoksydowa	tynk + płyty dźwiękochłonne z wełny mineralnej	4.88
-1.13	KORYTARZ	gres	podwieszany z płyt GKF na wys. 255cm	44.41
-1.14	KLATKA SCHODOWA	powłoka epoksydowa	tynk	29.24
-1.15	POMIESZCZENIE MAGAZYNOWE	powłoka epoksydowa	tynk	34.97
	RAZEM:			293.28

TECHNOLOGIA - RZUT POZIOMU -1

skala 1:50

ZDI
PRACOWNIA PROJEKTOWA
22-400 Zamość, ul. Jana Pawła II, tel. 84 639 33 51, fax 84 639 87 87, projekt@zdizam.pl www.projekty-szpitala.pl

DOBUDOWA BUDYNKU TRZYKONDYGNACYJNEGO Z PODPIWNICZENIEM DO BLOKU "A" WRAZ Z PRZEPROWADZENIEM REMONTU I MODERNIZACJI POMIESZCZEŃ I PIĘTRA W BLOKU "A" DLA ODDZIAŁU KARDIOLOGICZNEGO
ul. Aleje Jana Pawła II 10, 22-400 Zamość
dz. nr 84/8, jedn. ewid.: 066401_1 Miasto Zamość, obręb ewid.: 0001 Miasto Zamość

INWESTOR
SAMODZIELNY PUBLICZNY SZPITAL WOJEWÓDZKI IM. PAPIEŻA JANA PAWŁA II Z SIEDZIBĄ W ZAMOŚCIU UL. ALEJE JANA PAWŁA II 10

Branża: PW
Nr rys: T.1

TECHNOLOGIA - CZĘŚĆ DOBUDOWYWANA

Tytuł rysunku: RZUT POZIOMU -1
Skala: 1:50

Imię i nazwisko	Nr uprawnień	Branża	Data	Podpis
PROJEKTANT: mgr inż. arch. Renata Gabrysz	73/LBOIA-OKK/2010	Architektura	06-2017	
SPRAWDZAJĄCY: mgr inż. arch. Sylwia Michałowicz	aktywne	Architektura	06-2017	
SPRAWDZAJĄCY: mgr inż. arch. Jolanta Radomska	04/LOIA/03	Architektura	06-2017	