


# INWENTARYZACJA CHIRURGIA NACZYNIOWA BL. "A" - Ivp.

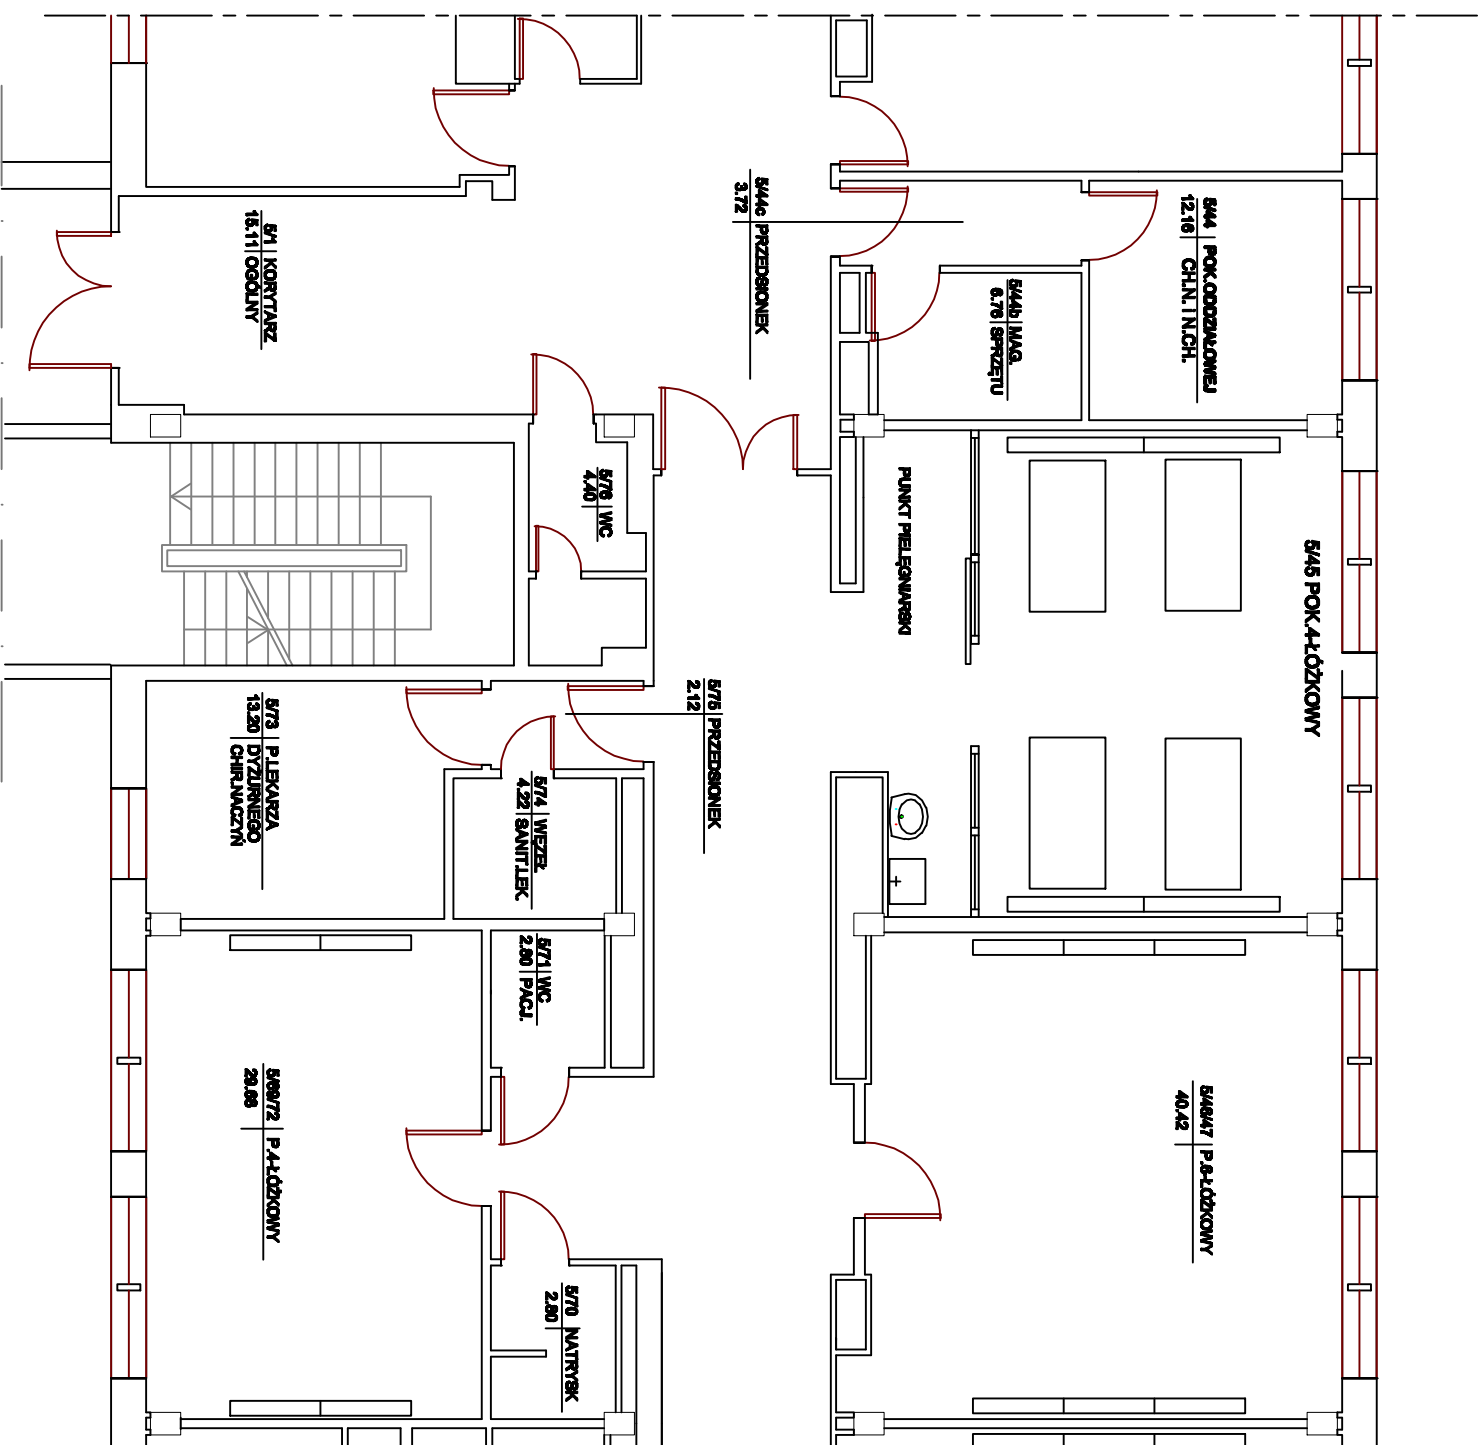

Nazwa i adres Właściciela:  
**Samodzielny Publiczny Szpital Wojewódzki  
 im. Papieża Jana Pawła II w Zamoku  
 ul. Aleja Jana Pawła II, 22-400 Zamok**



Numer  
 rysunku:  
**1**

Obiekt:  
**BLOK "A" IV PIĘTRO**

Tytuł rysunku:  
**INWENTARYZACJA  
 ODDZIAŁ CHIRURGII NACZYNIOWEJ**

Skala:

**1 : 100**

Imię i Nazwisko	Nr uprawnień	Branża	Data	Podpis
<i>Szymon Dęby</i>	UA464-1-7-24-00772	budowlana	19.08.2019	
<i>Cyrcowicz</i>	Jedynka Deneraz	budowlana	19.08.2019	