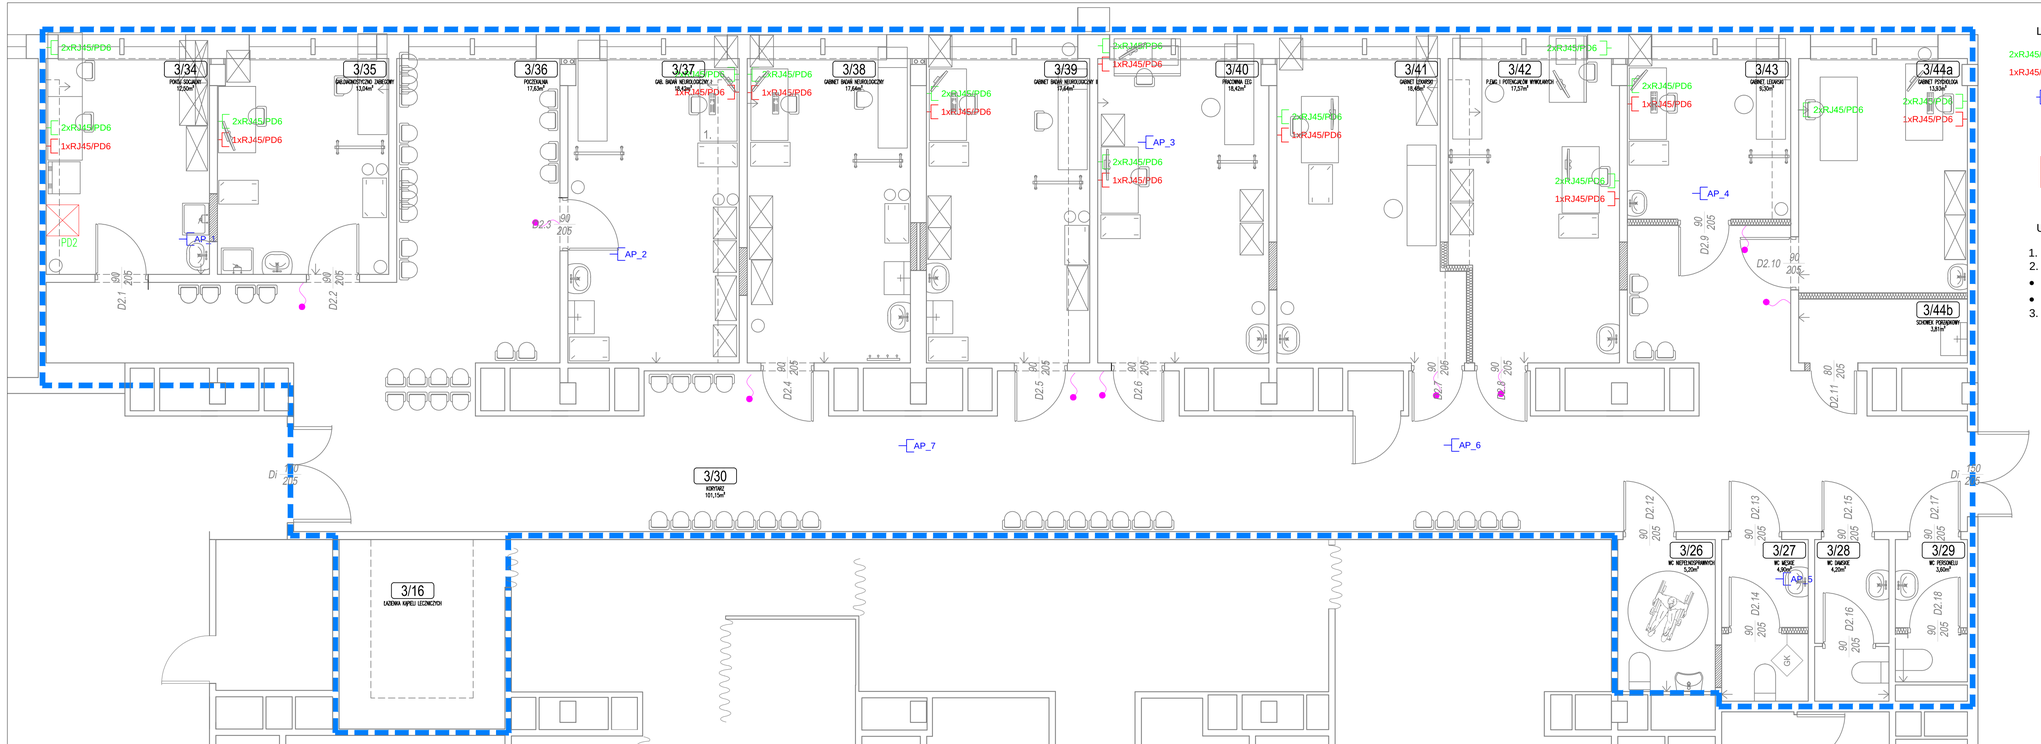

LEGENDA:

- 2xRJ45/PD6 — Gniazdo 2xRJ45 kat. 6A, STP, z uniwersalnym złączem kablowym 2GHz, 22-24 AWG
- 1xRJ45/PD6 — Gniazdo 1xRJ45 kat. 6A, STP, z uniwersalnym złączem kablowym 2GHz, 22-24 AWG
- AP_x — Gniazdo 1xRJ45 kat. 6A, STP, z uniwersalnym złączem kablowym 2GHz, 22-24 AWG, na potrzeby systemu bezprzewodowego
- Wypust kablowy kat. 6A F/FTP na potrzeby systemu kolejkowego
- PD2 — Szafa dystrybucyjna 19"

UWAGI:

1. Gniazda RJ45 i elektryczne łączyć we wspólne zestawy wieloramkowe (punkty PEL).
2. Wysokości instalowania osprzętu:
   - gniazda nad blatami roboczymi - 120cm;
   - gniazda ogólne w gabinetach lekarskich - 120cm;
3. Wypusty kablowe dla systemu kolejkowego zakończć w puszkach.

MaKo consulting
ul. Peowiaków 9/27
22-400 Zamość
NIP:825-211-39-89
www.makoconsulting.com.pl

INWESTOR:	SAMODZIELNY PUBLICZNY SZPITAL WOJEWÓDZKI IM. PAPIEŻA JANA PAWŁA II W ZAMOŚCIU AL. JANA PAWŁA II 10, 22-400 ZAMOŚĆ		
LOKALIZACJA:	DZIAŁKI EWID. NR: **84/7; 84/8** JEDNOSTKA EWID: 060906_2 JABŁONNA OBRĘB: 0006 JABŁONNA PIERWSZA		
TYTUŁ OPRACOWANIA:	DOKUMENTACJA PROJEKTOWA NA REALIZACJĘ PROJEKTU PN. UTWORZENIE WOJEWÓDZKIEGO OŚRODKA KOMPLEKSOWEJ OPIEKI NAD PACJENTAMI ZE SCHORZENIAMI NEUROLOGICZNO-NEUROCHIRURGICZNYMI W SAMODZIELNYM PUBLICZNYM SZPITALU WOJEWÓDZKIM IM. PAPIEŻA JANA PAWŁA II W ZAMOŚCIU		
TREŚĆ OPRACOWANIA:	PROJEKT INSTALACJI TELETECHNICZNYCH - II PIĘTRO, BLOK B STRONA LEWA		PODPIS:
TYTUŁ RYSUNKU:	PLAN INSTALACJI OKABLOWANIA STRUKTURALNEGO		
PROJEKTANT:	INŻ. BOGDAN MALEC	GT-II-8366/376	
SPRAWDZAJĄCY:	INŻ. JANUSZ ŁUCZKA	GP-II-7342/94/94	
SPECJALNOŚĆ:	TELETECHNICZNA	DATA: 22.02.2018 / SKALA 1:50	NR RYS. 4