

PRZEBUDOWA REJESTRACJA
ZAKŁADU RADIOLOGII
I PIĘTRO, BLOK "B"
SKALA 1:50


— — — Zakres Opracowania

XXXX | XXXXXXXX Etykieta pom.
XXXX | XXXXXXXX

B Sufit - kolor BIAŁY

SK Ściana - Kolor SREBNY
KLASYCZNY

NA Ściana - Kolor NIEBIESKI
ATRAMENT

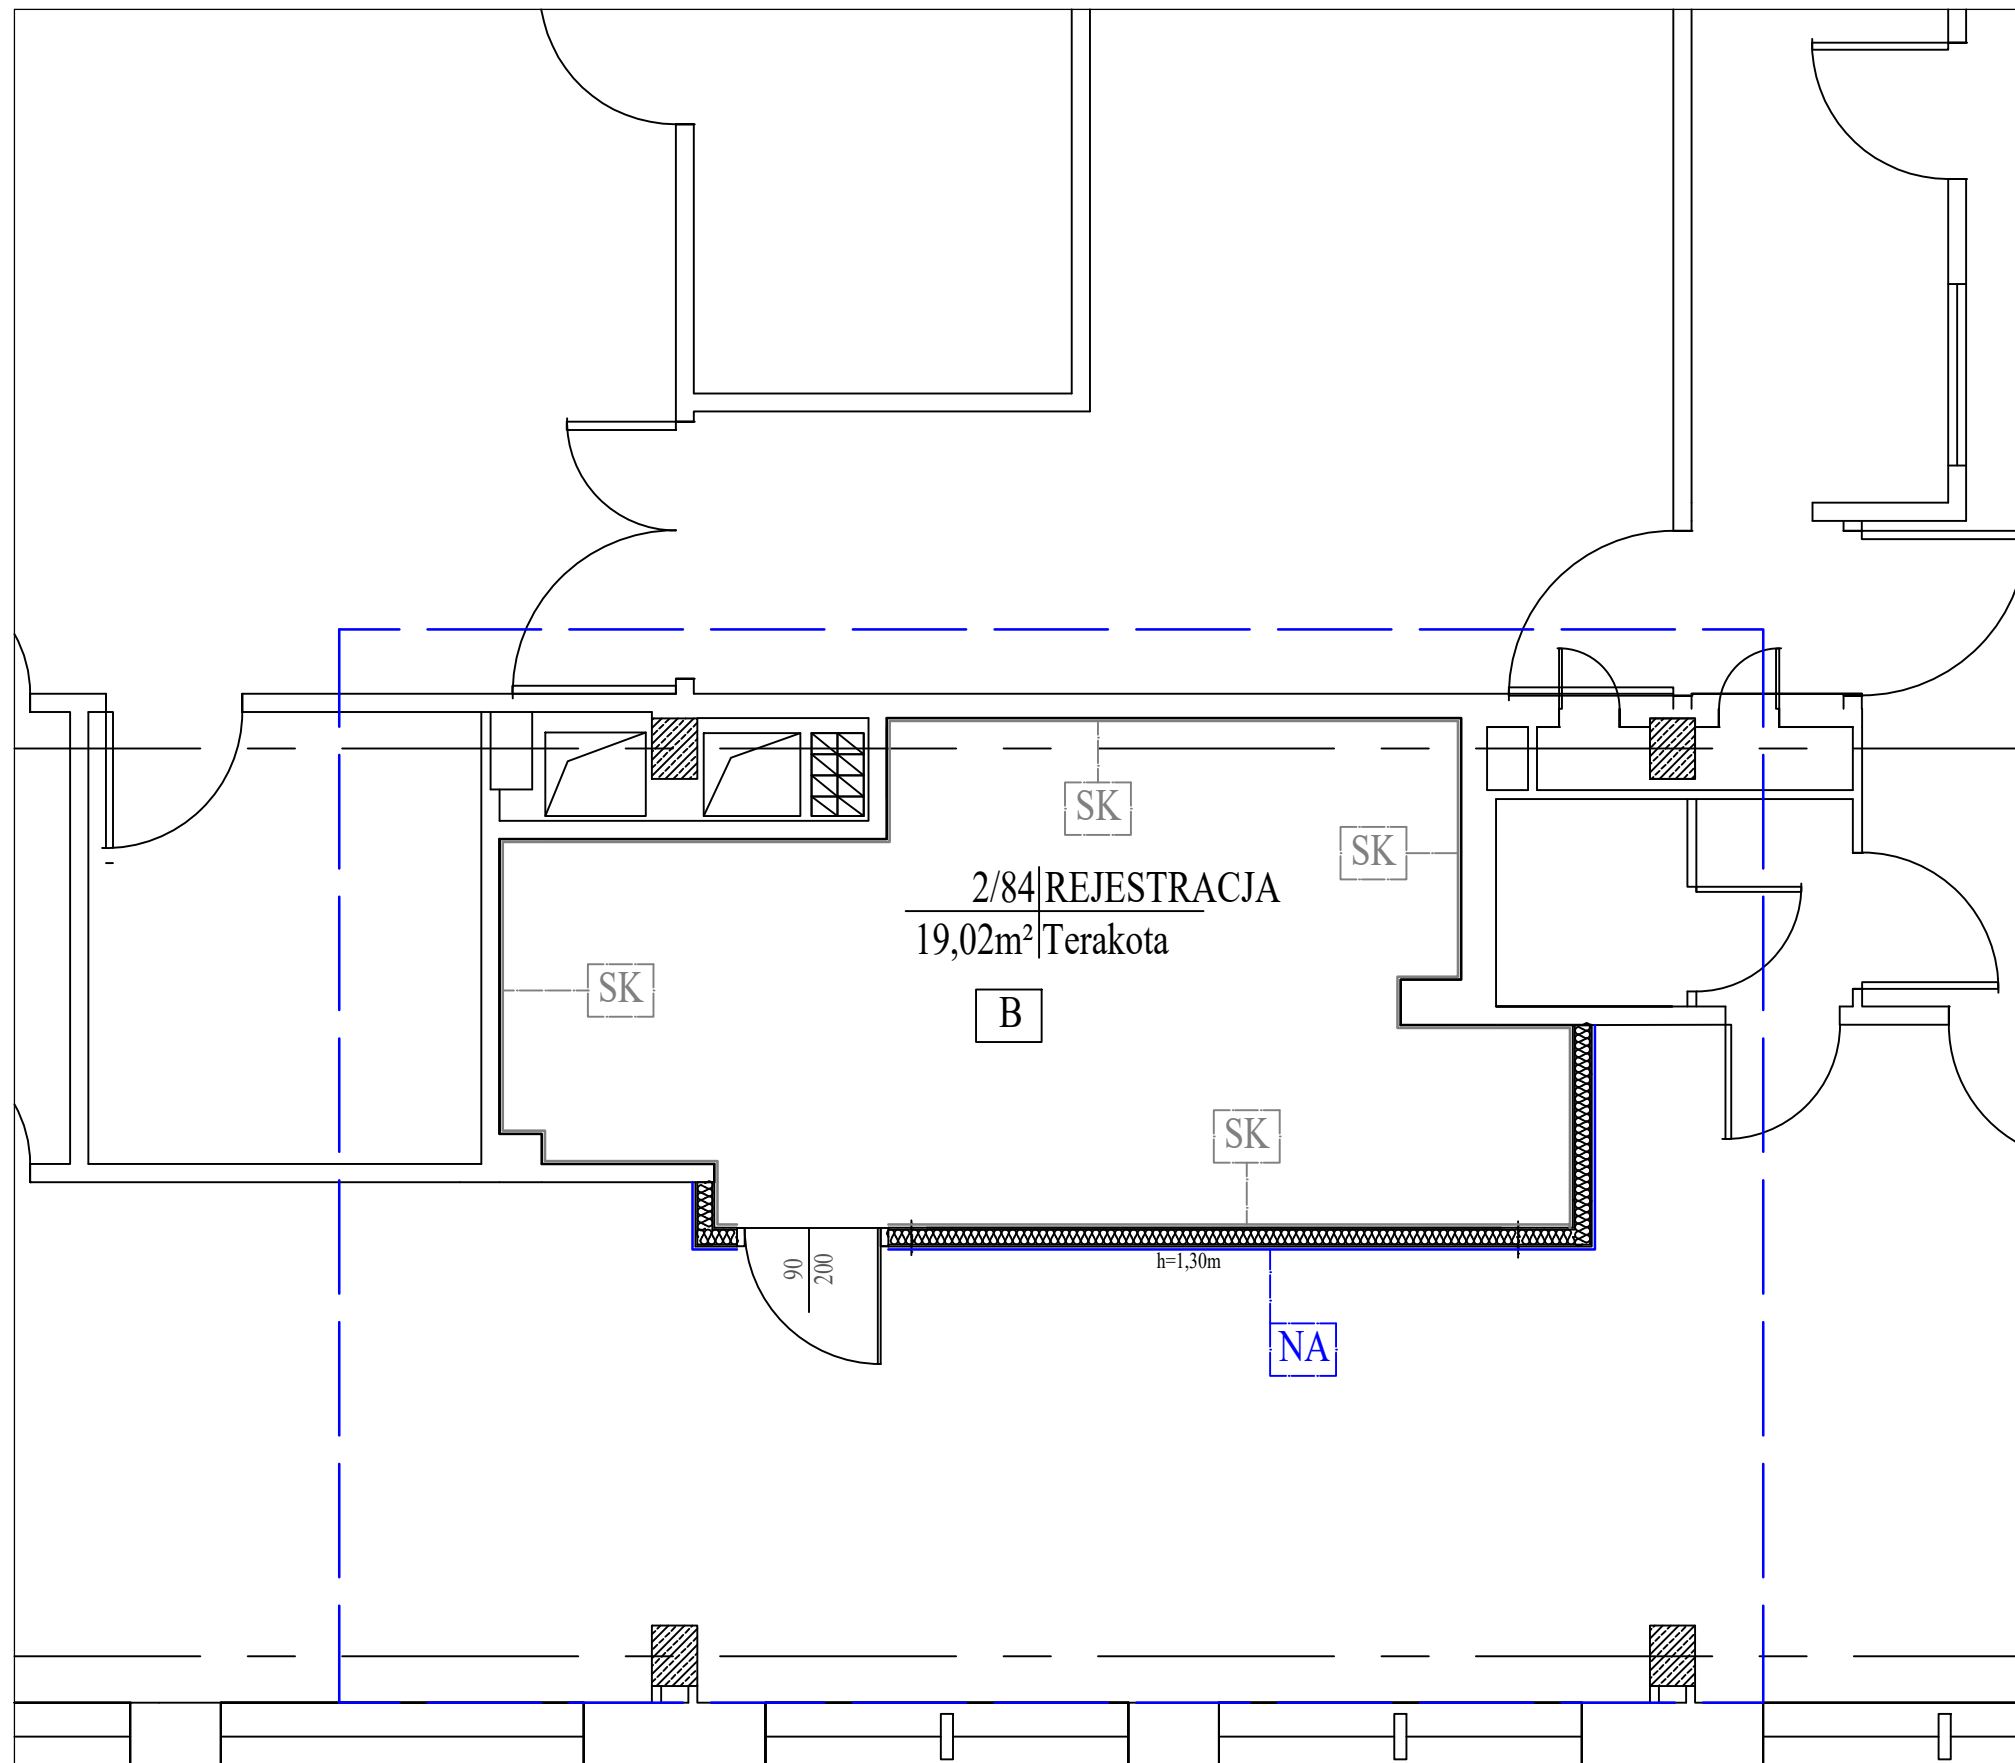

Nazwa i adres Właściciela:
Samodzielny Publiczny Szpital Wojewódzki
im. Papieża Jana Pawła II w Zamościu
ul. Aleja Jana Pawła II, 22-400 Zamość



Numer rysunku:

3c

Tytuł rysunku:

Przebudowa Rejestracji Zakładu Radiologii na I Piętrze - KOLORYSTYKA

Skala:

1 : 50

Imię i Nazwisko	Nr uprawnień	Branża	Data	Podpis
Sprawdzający inż. Ryszard Władysław	UANB-II-7342/67/92	budowlana		
Opracowujący inż. Staroń Damian		budowlana		