Wykonanie remontu Bloku D poprzez dostosowanie pomieszczeń dla potrzeb Podstawowej Opieki Zdrowotnej, Nocnej i Świątecznej Opieki Zdrowotnej oraz Ambulatoryjnej Opieki Specjalistycznej w związku z wprowadzonymi w 2017 roku zmianami do Ustawy o POZ

PIWNICE BLOK "D" -strona lewa

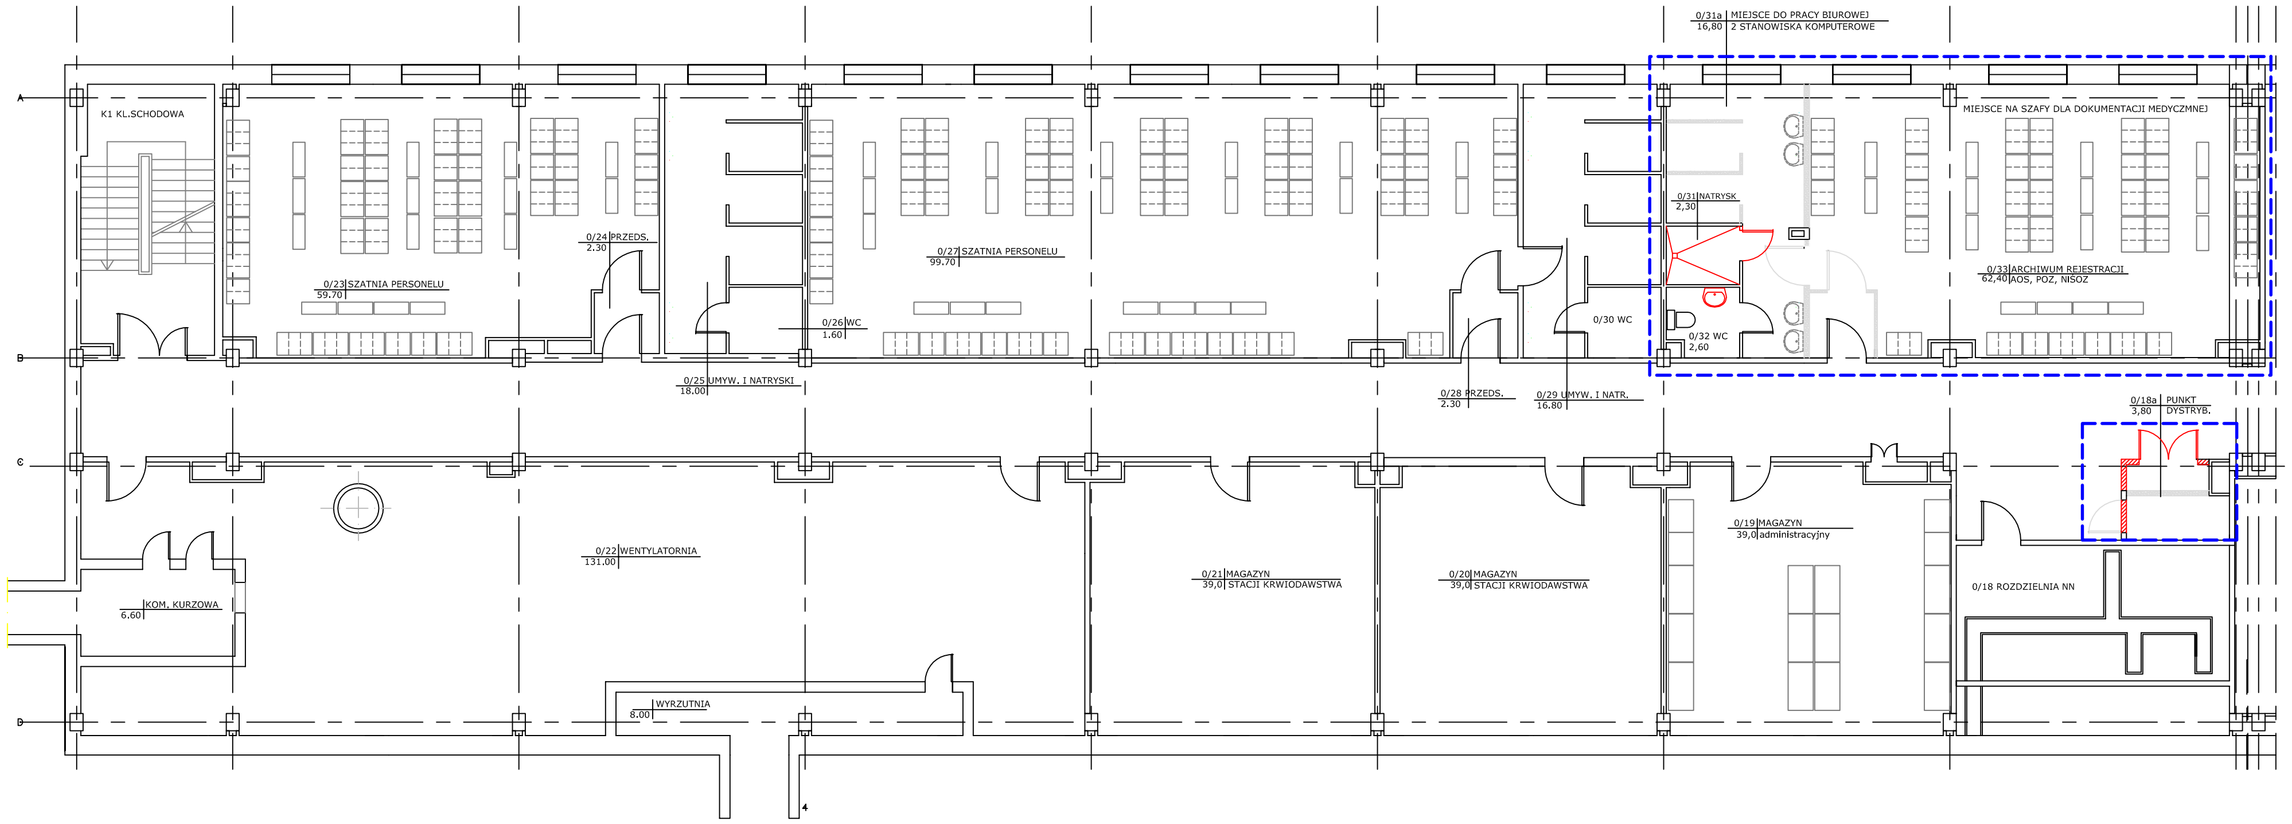

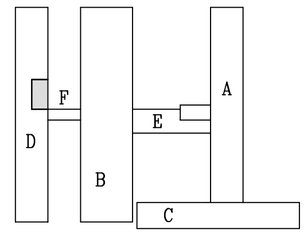

LEGENDA:

- ŚCIANY ISTNIEJĄCE W BUDYNKU
- ŚCIANY DZIAŁOWE NOWOPROJEKTOWANE ORAZ OTWORY DO ZAMUROWANIA
- ŚCIANY DO WYBURZENIA
- DRZWI DO LIKWIDACJI
- DRZWI NOWOPROJEKTOWANE DO WSTAWIENIA
- OBSZAR OBJĘTY OPRACOWANIEM
- PRZYBORY SANITARNE DO LIKWIDACJI
- PRZYBORY SANITARNE NOWOPROJEKTOWANE

Nazwa inwestycji:
Wykonanie remontu Bloku D poprzez dostosowanie pomieszczeń dla potrzeb Podstawowej Opieki Zdrowotnej, Nocnej i Świątecznej Opieki Zdrowotnej oraz Ambulatoryjnej Opieki Specjalistycznej w związku z wprowadzanymi w 2017 roku zmianami do Ustawy o POZ

Nazwa i adres inwestora:
Samodzielny Publiczny Szpital Wojewódzki im. Papieża Jana Pawła II w Zamościu
ul. Aleja Jana Pawła II, 22-400 Zamość

Numer rysunku: D4

Obiekt: Modernizacja

Tytuł rysunku: Piwnice - blok D strona lewa

Skala: 1 : 100

Imię i nazwisko	Nr uprawnień	Branża	Data	Podpis
Sprawdzający	inż. Ryszard Władyga	UANB-II-7342/67/92	budowlana	12.06.2017	
Opracowujący	Jadwiga Derencz		budowlana	12.06.2017	
Opracowujący	mgr inż. Olivia Janowska		budowlana	12.06.2017	