


ZAŁĄCZNIK NR 2a

SUFIT PODWIESZANY DEKORACYJNY (TAFLA)

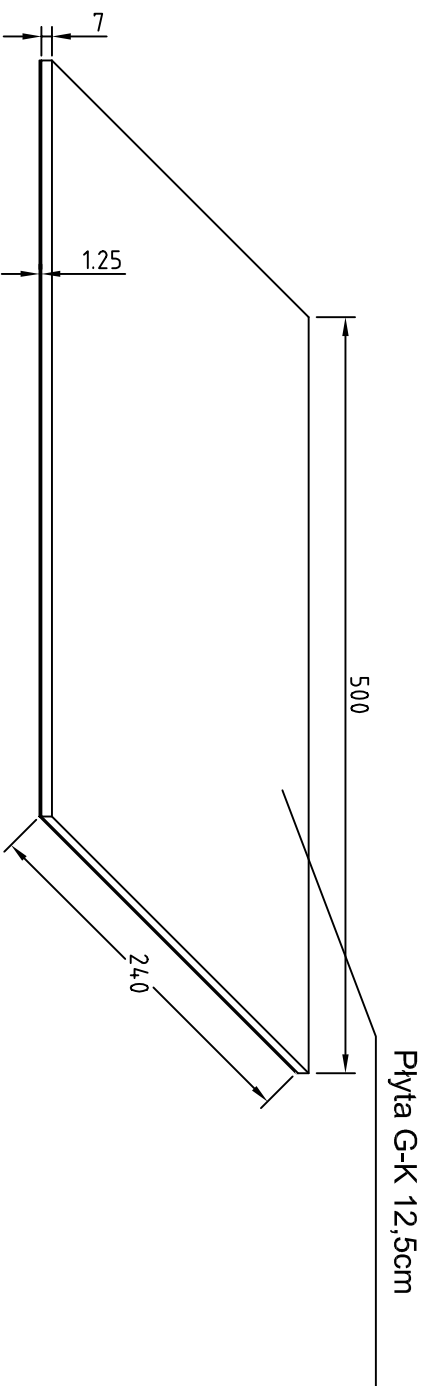

RYSUNEK NR 2a
SKALA 1:50