


WYDZIELENIE POKOJU PRZYGOTOWAWCZEGO PIELĘGNIARSKIEGO CHIRURGIA NACZYNIOWA BL. "A" - IVp.

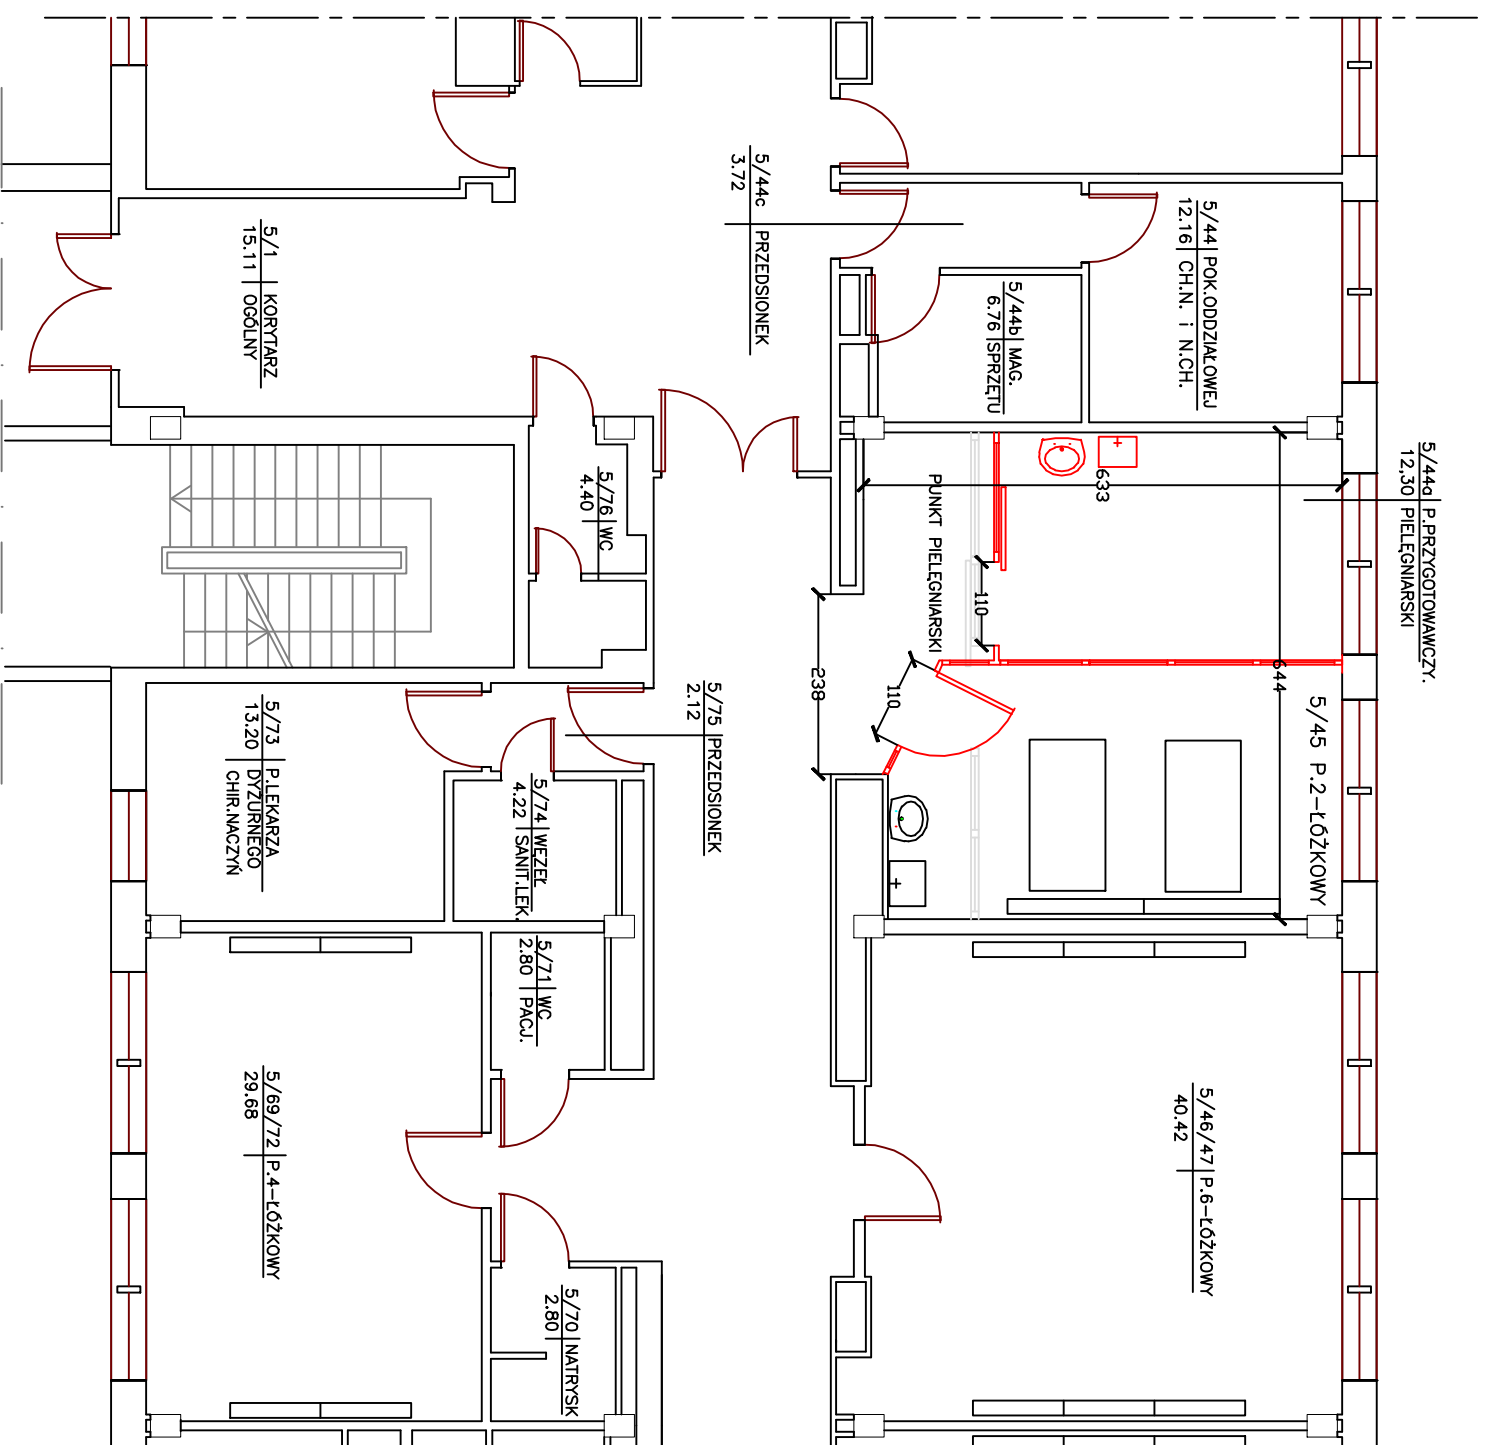

- LEGENDA:**
- PRZERĘCZA Z PROFILI ALUMINIOWYCH OSZKODLWA DO DEMONTAŻU
 - PRZERĘCZA Z PROFILI ALUMINIOWYCH OSZKODLWA DO DEMONTAŻU
 - PRZYBORY SANITARNE NOWOPROJEKTOWANE

Nazwa i adres Właściciela:
Samodzielny Publiczny Szpital Wojewódzki
Im. Papieża Jana Pawła II w Zamoku
ul. Aleja Jana Pawła II, 22-400 Zamok



Numer
rysunku:
2

BLOK "A" IV PIĘTRO

Objekt:
Tytuł rysunku:

**WYDZIELENIE POKOJU PRZYGOTOWAWCZEGO PIELĘGNIARSKIEGO
ODDZIAŁ CHIRURGII NACZYNIOWEJ**

Skala:
1 : 100

| Imię i Nazwisko | Nr uprawnień | Brzoza | Data | Podpis |
|---------------------|-------------------|-----------|------------|--------|
| <i>Szymonczyk</i> | UA484-1-7408/2012 | budowlana | 19.08.2019 | |
| <i>Czarnowielcy</i> | | budowlana | 19.08.2019 | |