


Rys. 1 POM. 8/43 – LARYNGOLOGIA BL. "A" – VIIp.

2

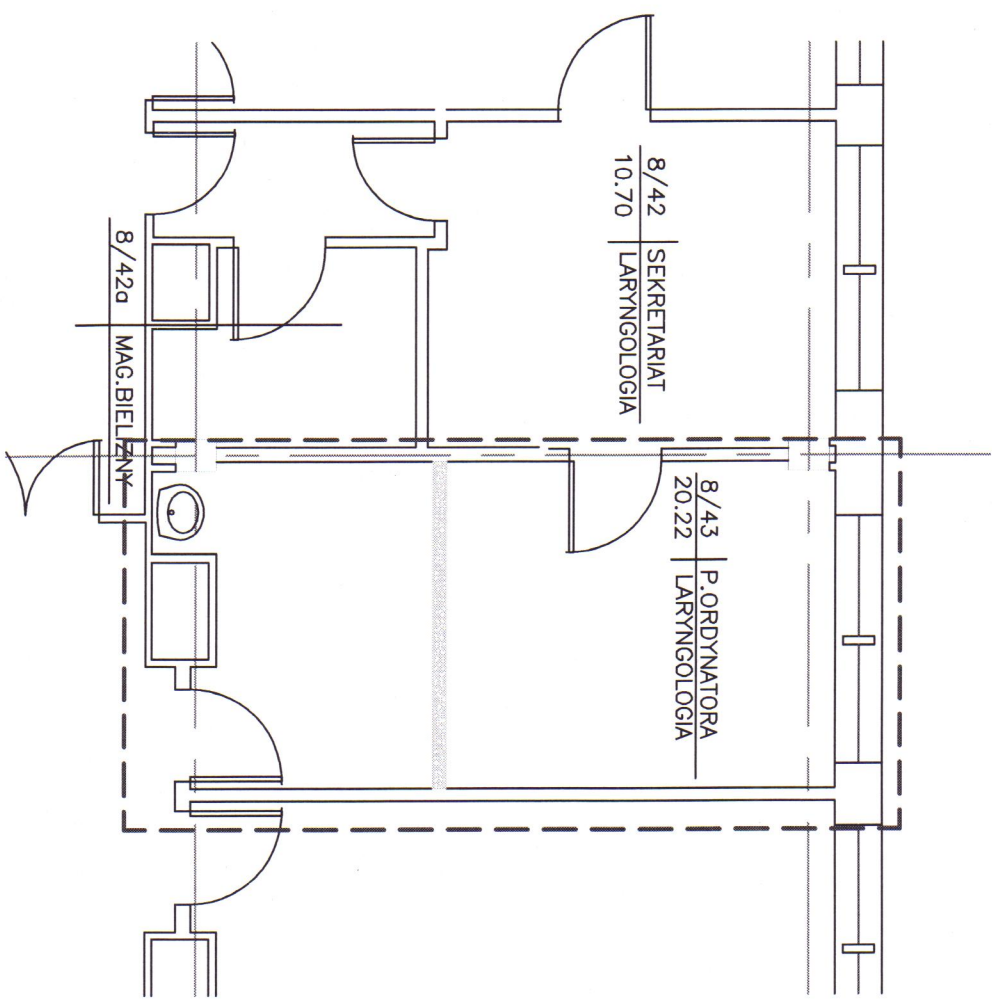


LEGENDA:

- ŚCIANY ISTNIEJĄCE W BUDYNKU
- ŚCIANY DO WYBURZENIA

Asi. K. 18

Rys.2 ODDZIAŁ LARYNGOLOGII BL."A" – VIIp. (strona prawa)

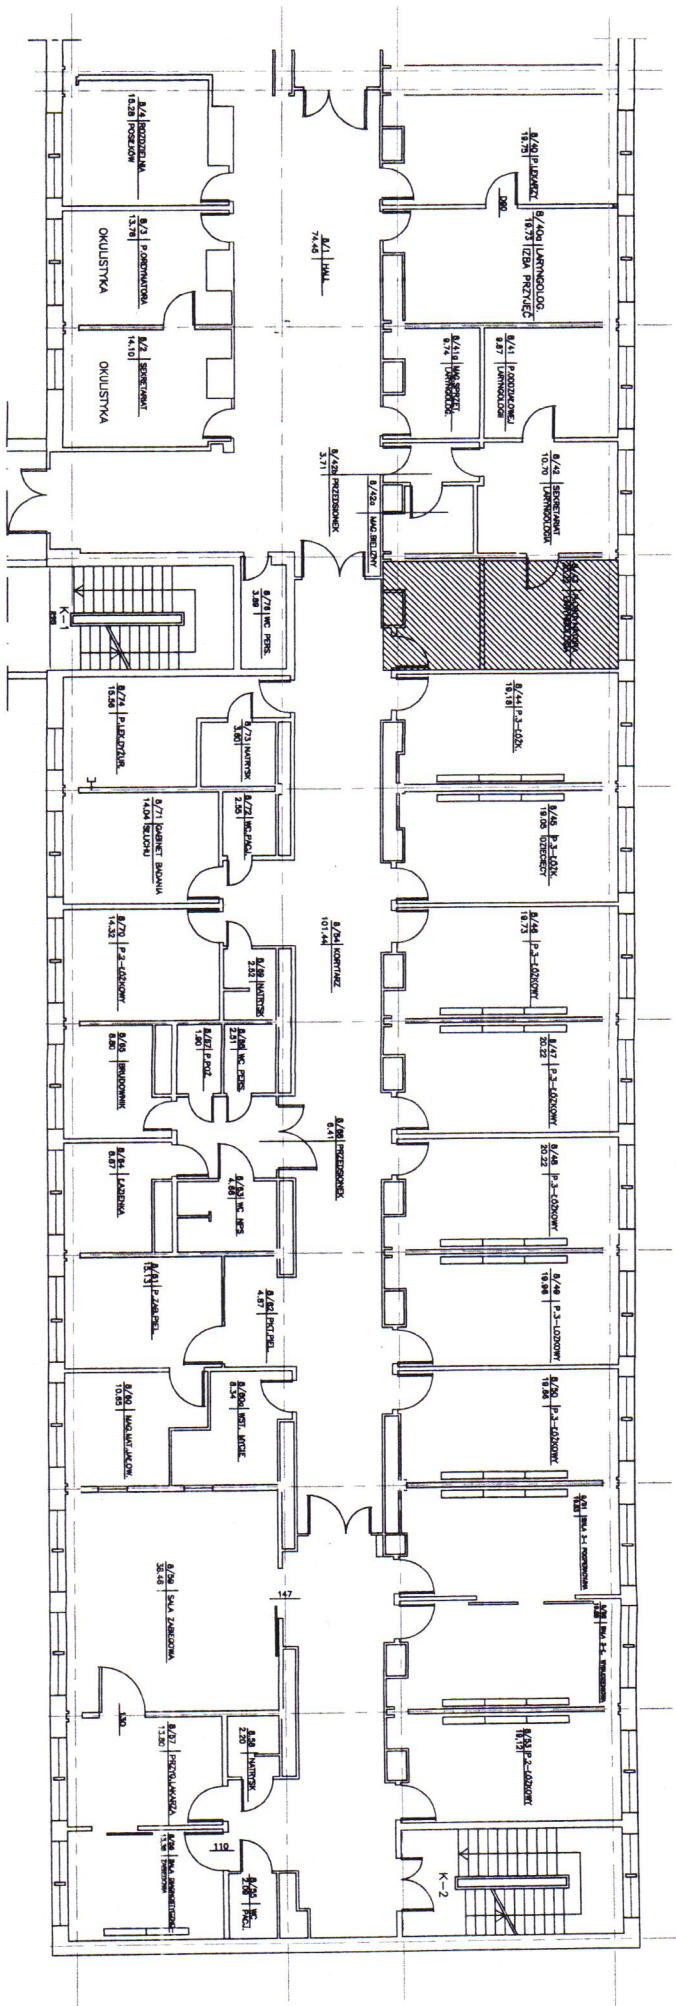

Projektował	Sprzedał	Zatwierdził	Kontrola i Zweryfikacja
Wzrostki			
SWOJEBNY PUBLICZNY SZPITAL WZROTKOWY W ZAWOSCIU	LARYNGOLOGIA – BLOK "A" VIIp.		
	Numer rysunku		
			2

Handwritten mark resembling a stylized 'S' or 'B'.

Handwritten signature and initials.