
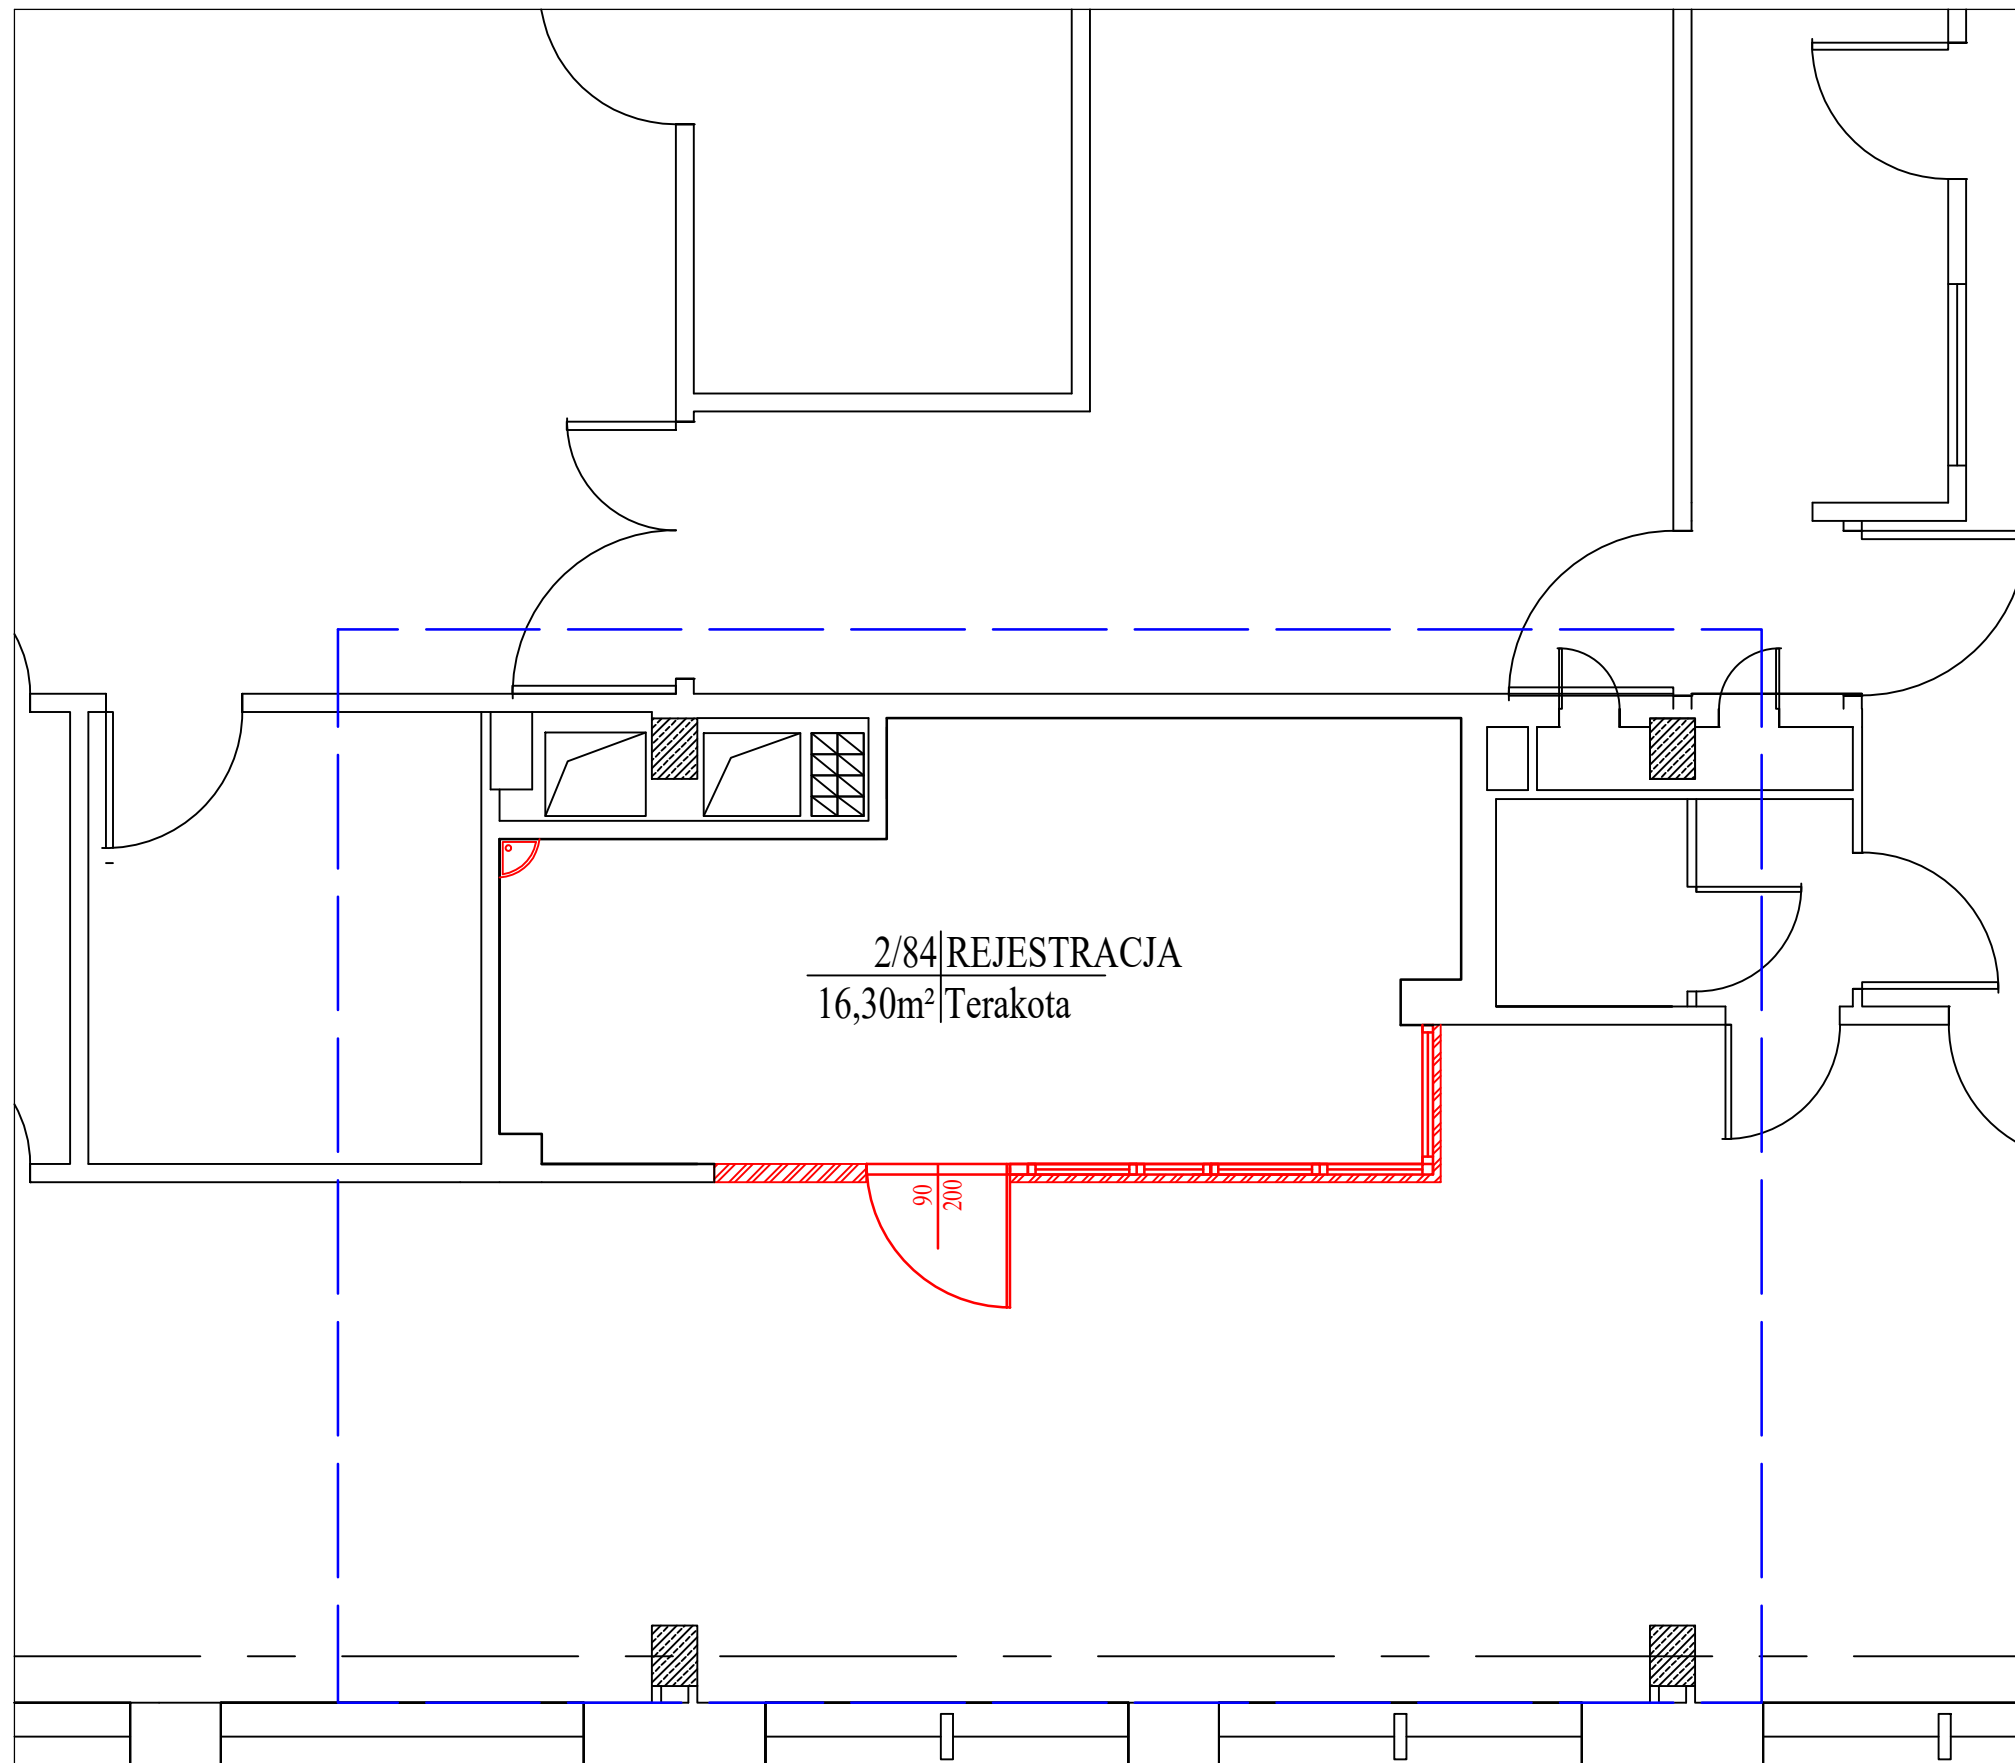


PRZEBUDOWA REJESTRACJA
 ZAKŁADU RADIOLOGII
 I PIĘTRO, BLOK "B"
 SKALA 1:50

— — — — — Zakres Opracowania

XXXX | XXXXXXXX Etykieta pom.
 XXXX | XXXXXXXX

 Elementy do rozbiórki



Nazwa i adres Właściciela:
 Samodzielny Publiczny Szpital Wojewódzki
 im. Papieża Jana Pawła II w Zamościu
 ul. Aleja Jana Pawła II, 22-400 Zamość



Numer rysunku:

2

Tytuł rysunku:

Przebudowa Rejestracji Zakładu Radiologii na I Piętrze - INWENTARYZACJA

Skala:

1 : 50

Imię i Nazwisko	Nr uprawnień	Branża	Data	Podpis
Sprawdzający inż. Ryszard Władysław	UANB-II-7342/67/92	budowlana		
Opracowujący inż. Staroń Damian		budowlana		