


Rzut Kaplicy
skala 1:100
PARTER

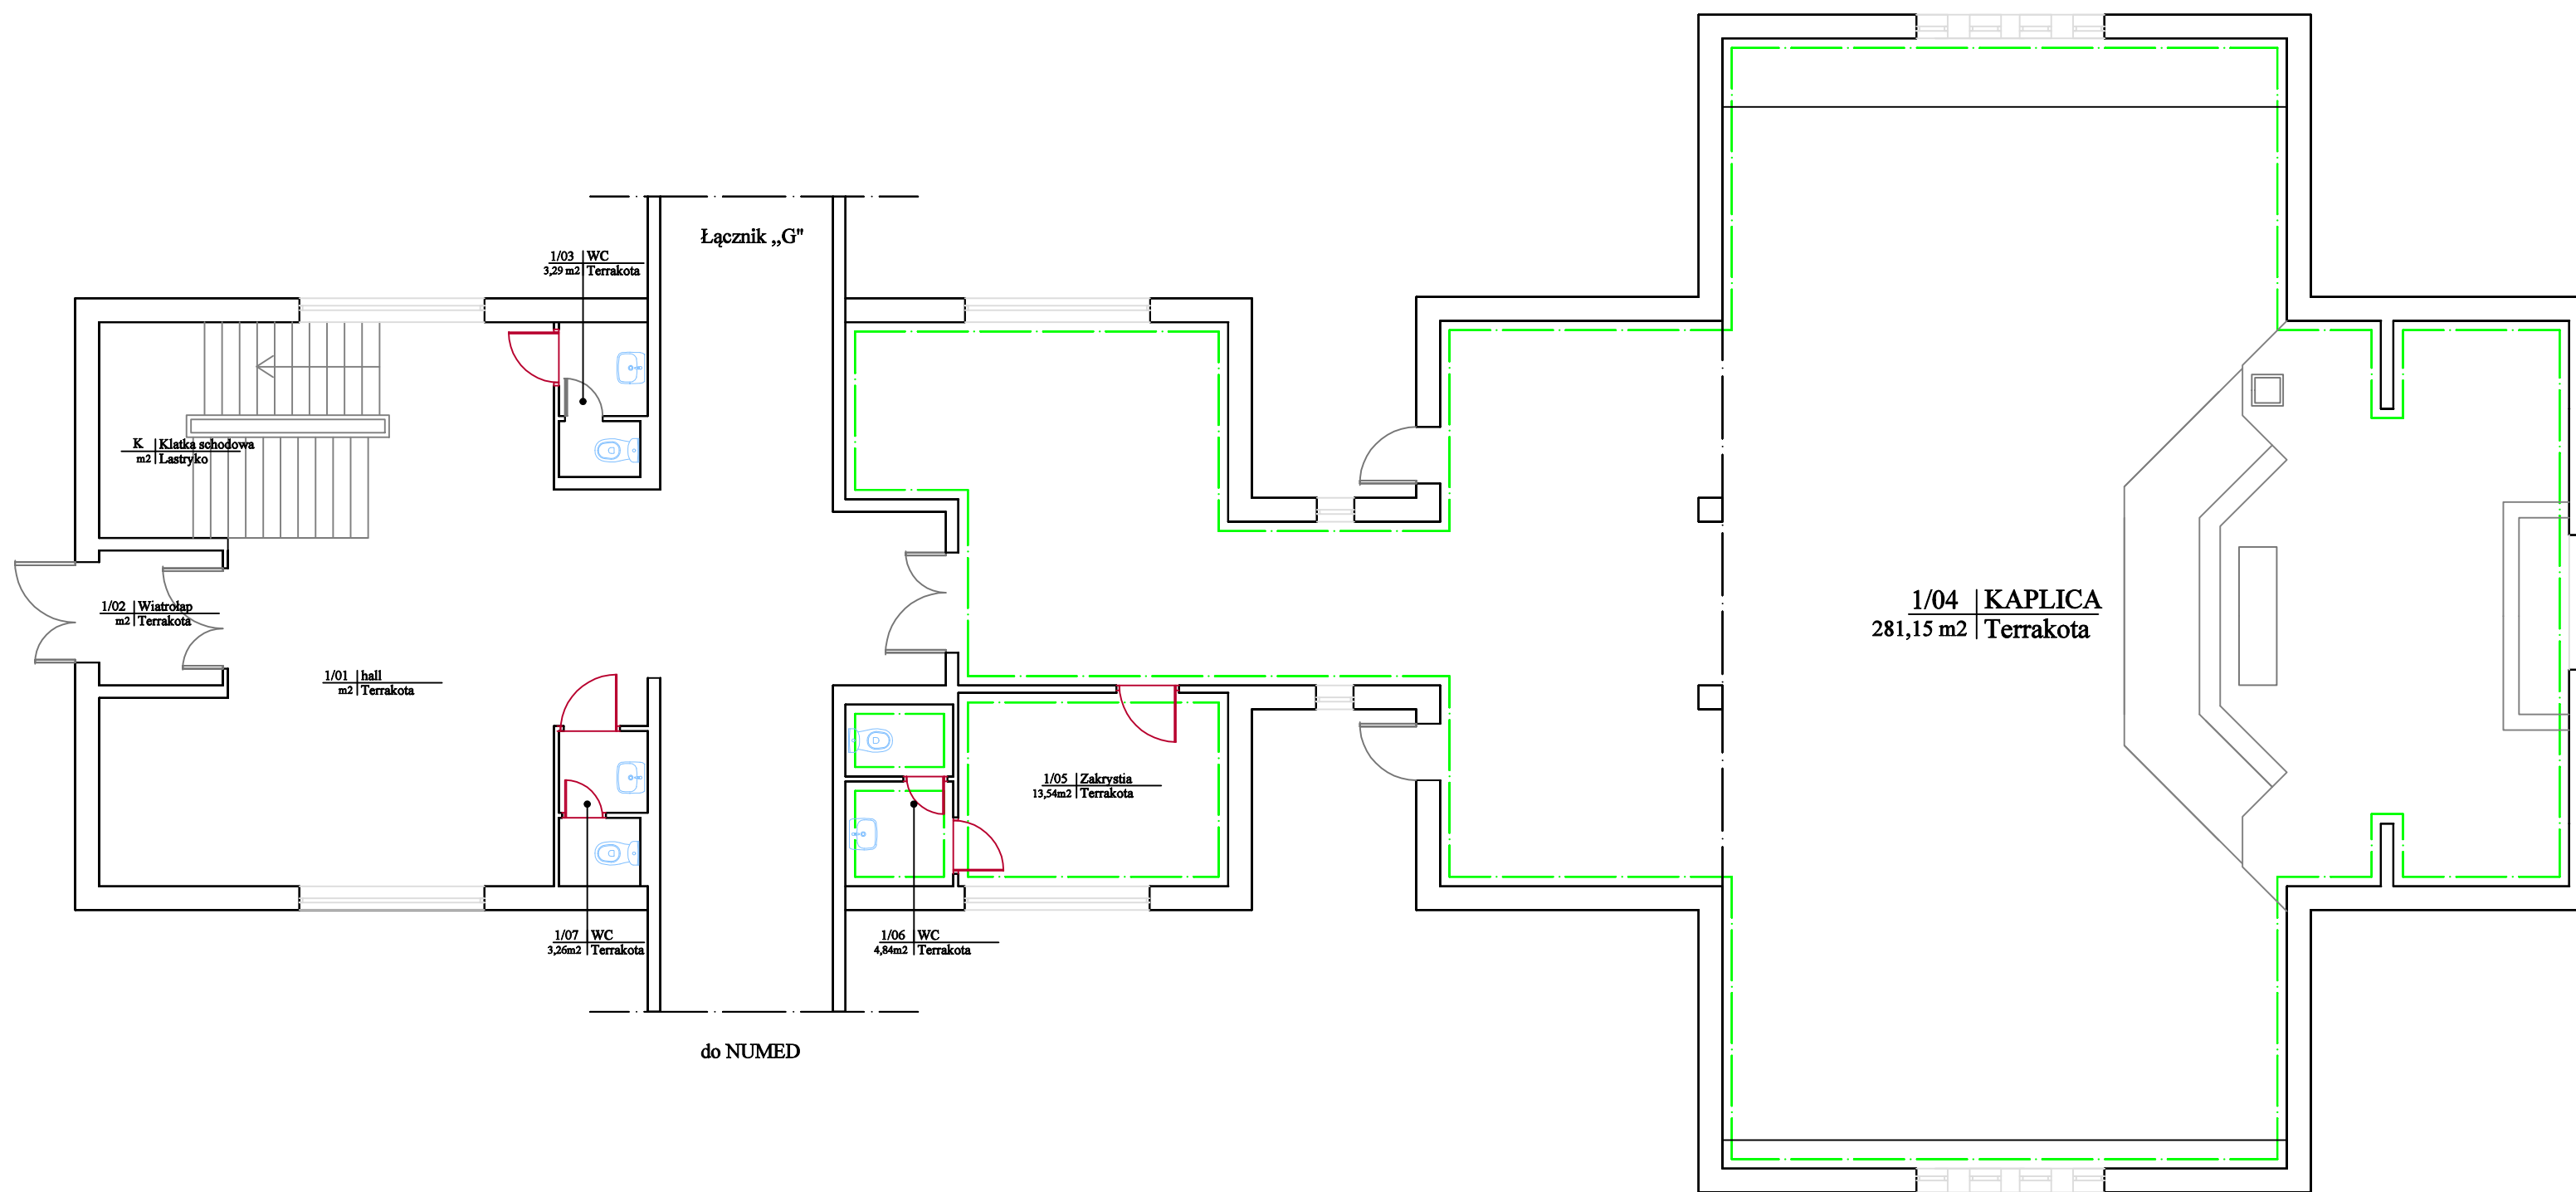

— Zakres
robót malarskich