


# WYDZIELENIE POKOJU PRZYGOTOWAWCZEGO PIELĘGNIARSKIEGO CHIRURGIA NACZYNIOWA BL. "A" - IVp.

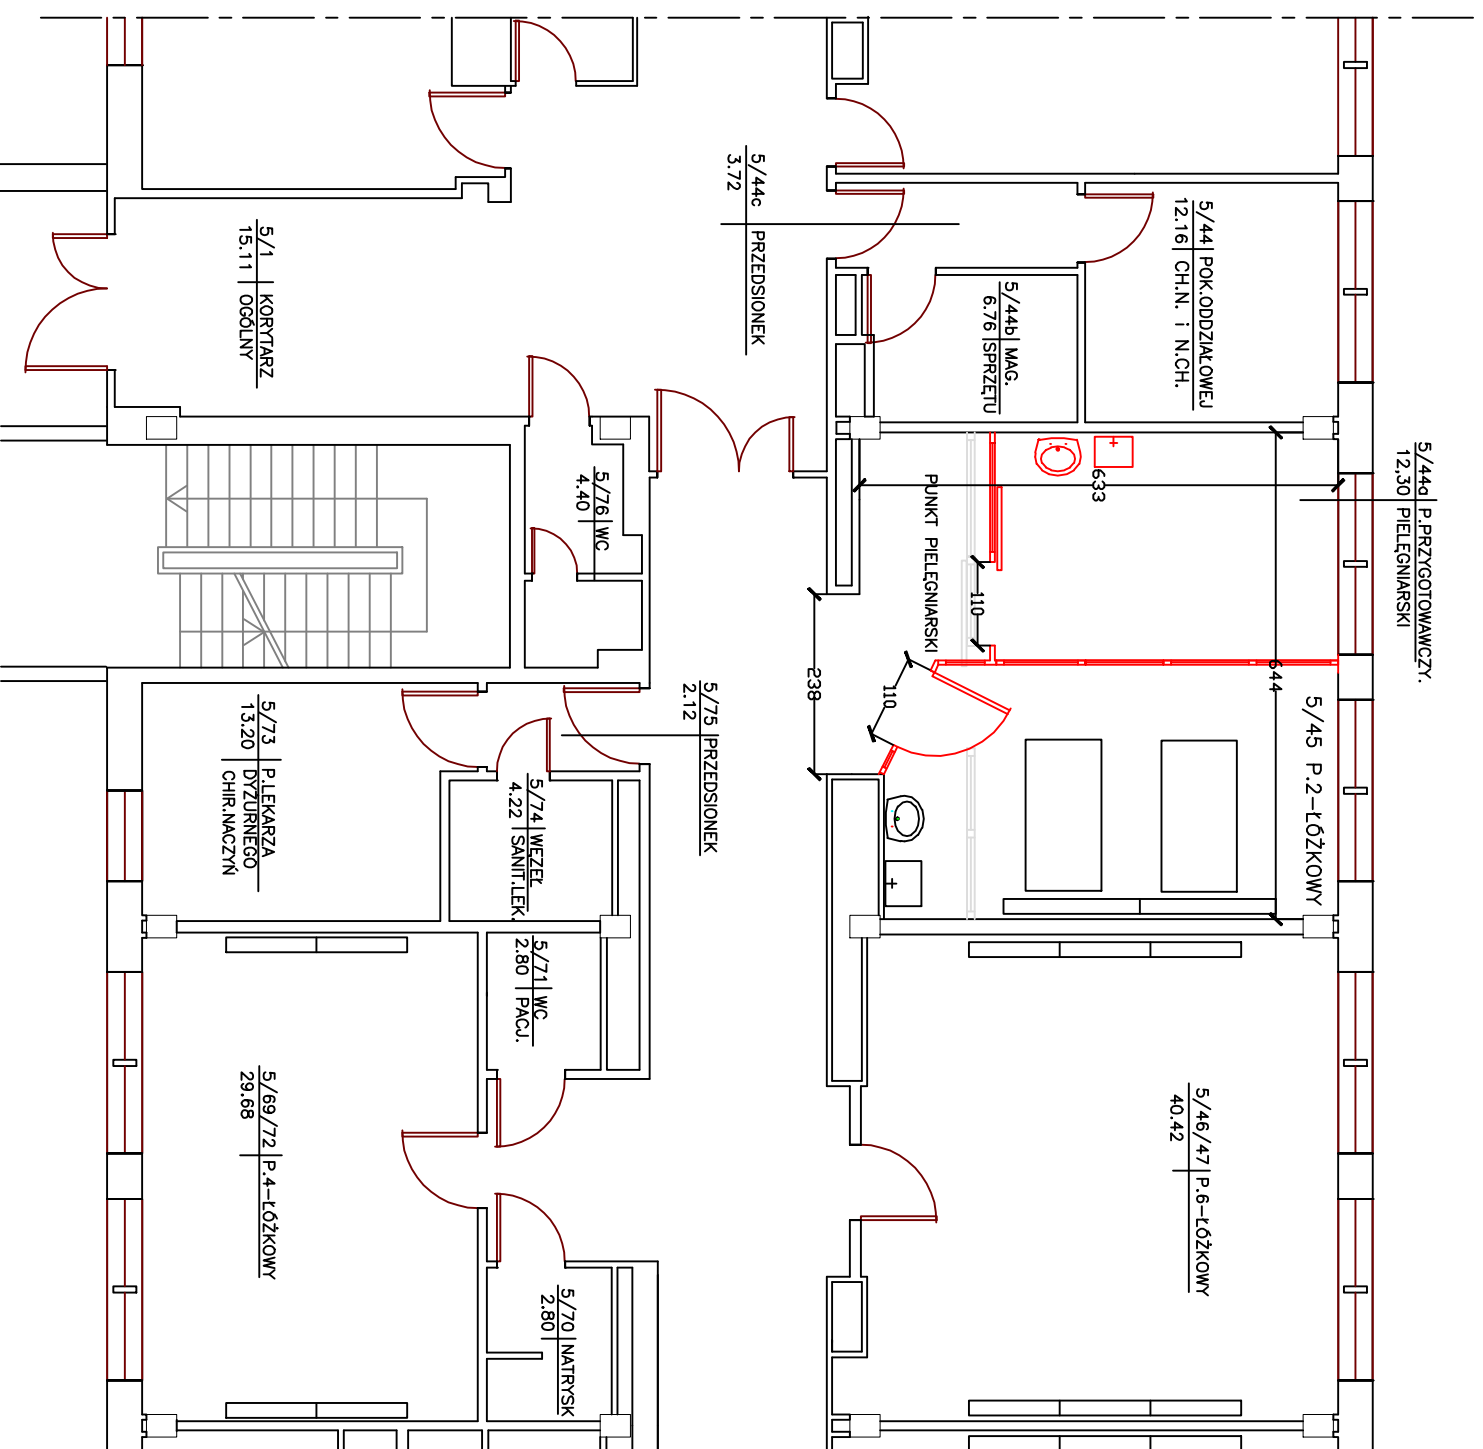

5/44d | P. PRZYGOTOWAWCZY.  
12.30 | PIELĘGNIARSKI

5/44 | POK. ODDZIAKOWEJ  
12.16 | CH.N. i N.CH.

5/44b | MAG.  
6.76 | SPRZĘTU

PUNKT PIELĘGNIARSKI

5/44c | PRZEDSIONEK  
3.72

5/75 | PRZEDSIONEK  
2.12

5/76 | WC  
4.40

5/1 | KORYTARZ  
15.11 | OSOBNY

5/73 | P. LEKARZA  
13.20 | DYZURNEGO  
CHIR. NACZYŃ

5/74 | WĘZEL  
4.22 | SANIT. LEK.

5/71 | WC  
2.80 | PACJ.

5/69/72 | P. 4-LÓŻKOWY  
29.68

5/70 | NATRYSK  
2.80

5/46/47 | P. 6-LÓŻKOWY  
40.42

## LEGENDA:

PRZERWONA Z PROFILI ALUMINIOWYCH OBRĘDLONA  
DO DEMONTAŻU

PRZERWONA Z PROFILI ALUMINIOWYCH OBRĘDLONA  
DO DEMONTAŻU

PRZYBORY SANITARNE NOWOPROJEKTOWANE

Nazwa i adres Właściciela:  
Samodzielny Publiczny Szpital Wojewódzki  
Im. Papieża Jana Pawła II w Zamoku  
ul. Aleja Jana Pawła II, 22-400 Zamok



Numer  
rysunku:  
**2**

## BLOK "A" IV PIĘTRO

Objekt:  
Tytuł rysunku:

WYDZIELENIE POKOJU PRZYGOTOWAWCZEGO PIELĘGNIARSKIEGO  
ODDZIAŁ CHIRURGII NACZYNIOWEJ

Skala:

1 : 100

Imię i Nazwisko	Nr uprawnień	Brzoza	Data	Podpis
<i>Szymonczyk</i>	UA484-1-7408/2012	budowlana	18.08.2018	
<i>Czarnowielcy</i>	Jedynka Deneruz	budowlana	18.08.2018	