ZAŁĄCZNIK NR 2

RZUT II–GO PIĘTRA BLOK "D" – strona lewa
INWENTARYZACJA

BLOK "D" – II piętro
strona lewa

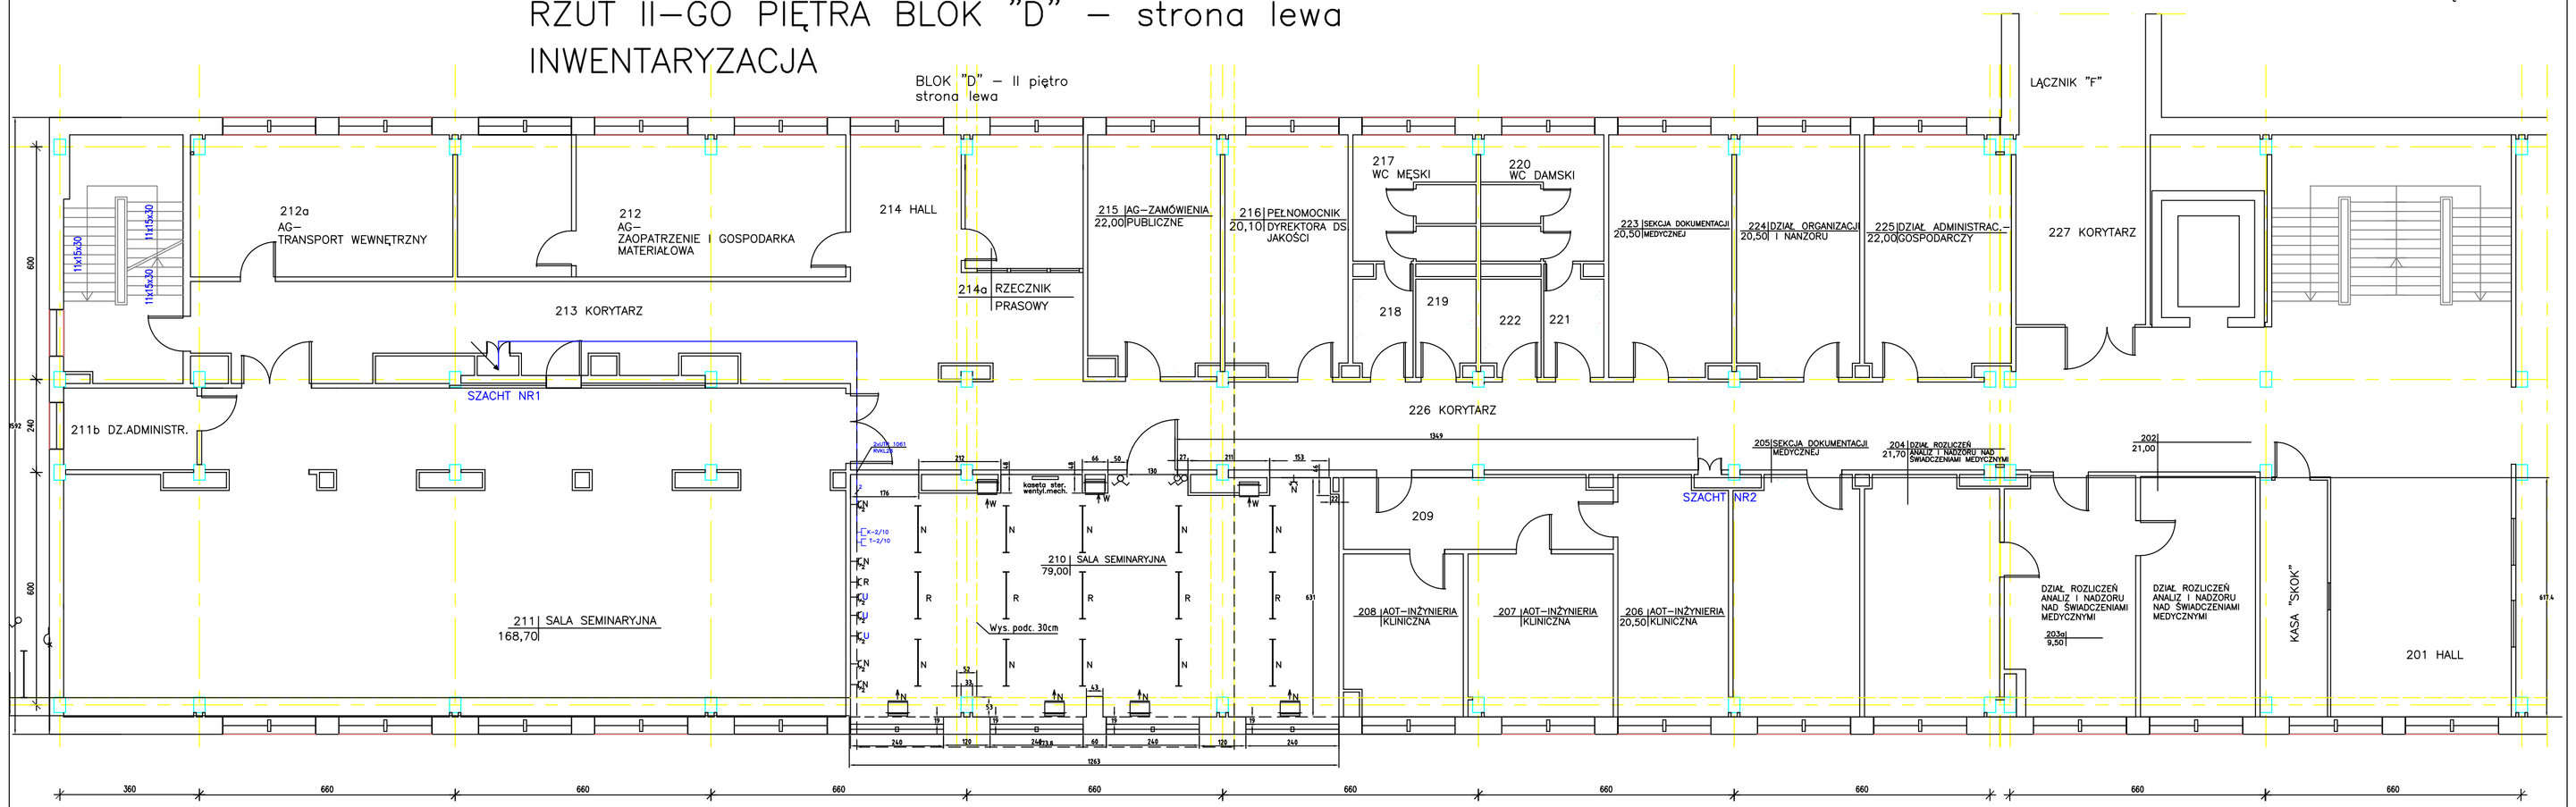

LEGENDA:

- T–x/10 gniazdo pojedyncze n/1 RJ45 z numerem punktu – telefoniczne
- K–x/10 gniazdo pojedyncze n/1 RJ45 z numerem punktu – komputerowe
- CR – gniazdo elektryczne rezerwowane
- CU – gniazdo elektryczne UPS
- CN – gniazdo elektryczne nierezerwowane

Wykonanie robót remontowych w SALI KONFERENCYJNEJ nr 210 w Bloku D II piętro strona lewa

Samodzielny Publiczny Szpital Wojewódzki
im. Papieża Jana Pawła II w Zamościu
ul. Aleja Jana Pawła II, 22-400 Zamość

Nr rysunku: 2

SALA KONFERENCYJNA NR 210 BLOK D II PIĘTRO STRONA LEWA

INWENTARYZACJA

Skala: 1:100

Sprawdzający	mgr inż. Ryszard Wiatryga			22.01.2019r.	
Opracowujący	Jadwiga Dawicz			22.01.2019r.	
Opracowujący	mgr inż. Oliwia Jarowska			22.01.2019r.	