


Strona lewa

Strona prawa

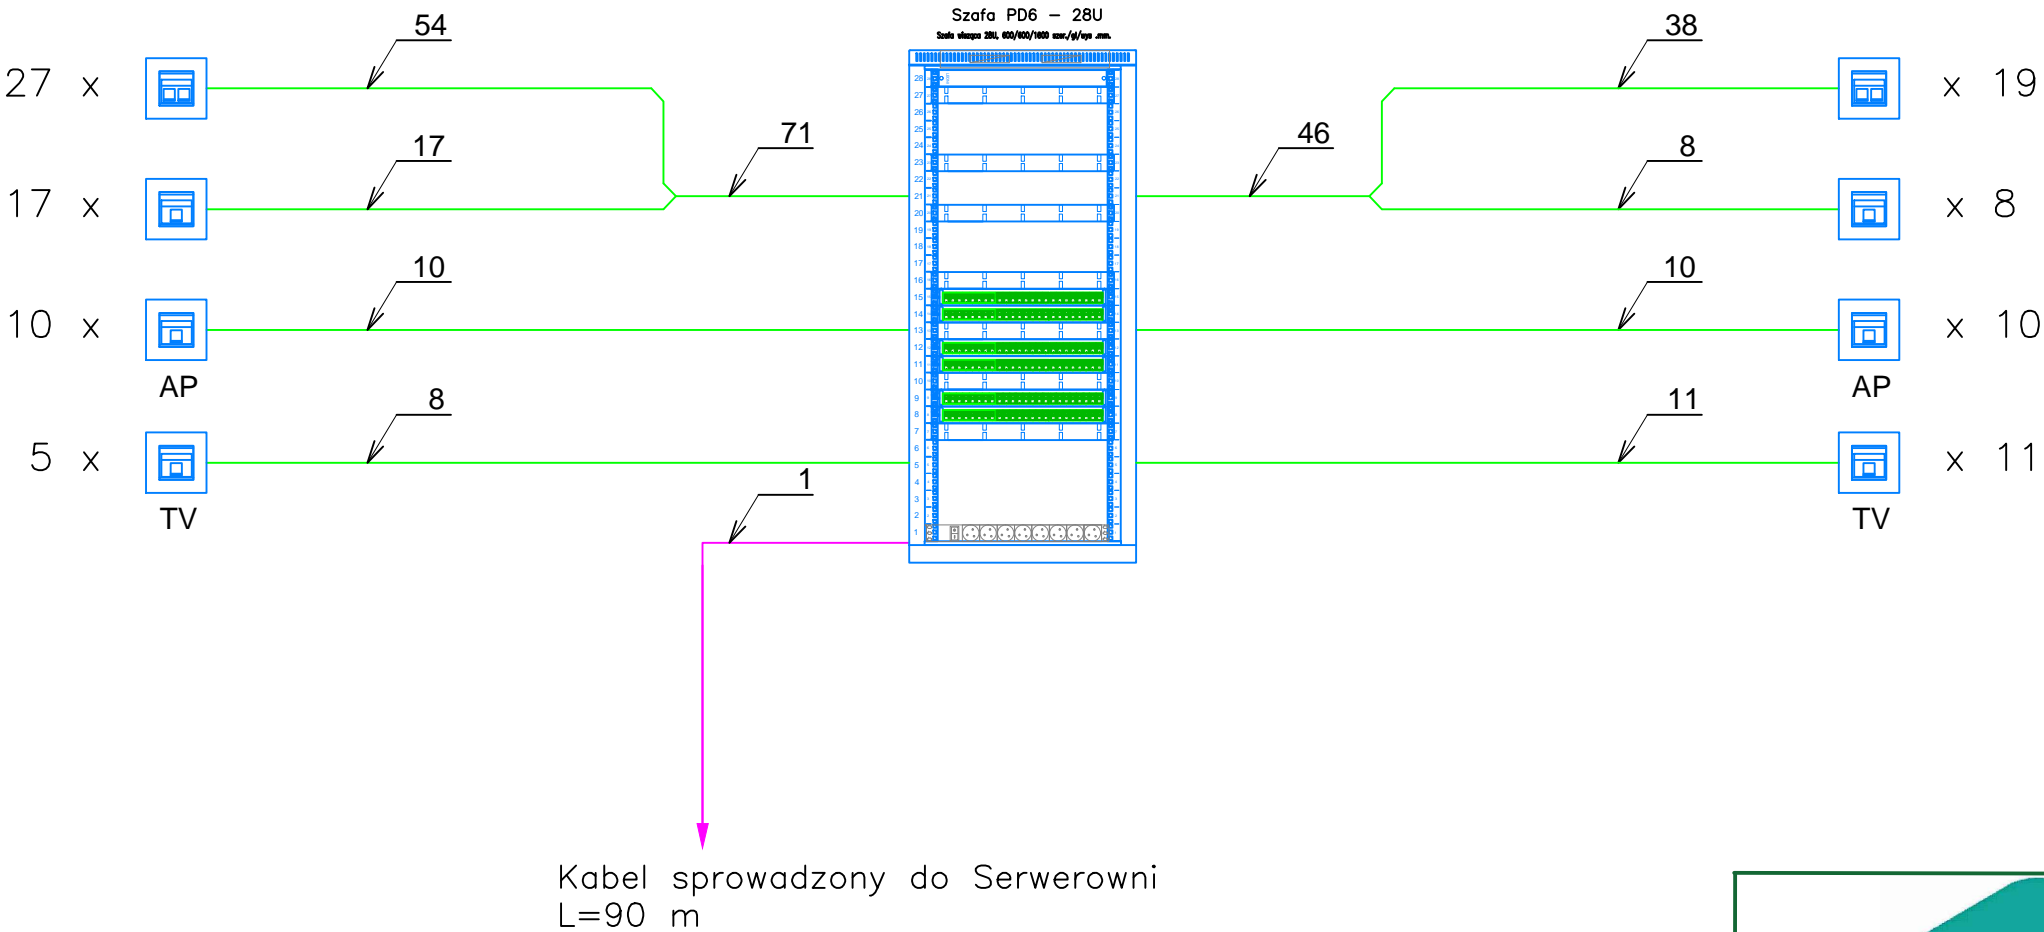

LEGENDA:

- Kabel kat. 6A F/FTP, 700 MHz, 4x2xAWG23 , LSOH, Euroklasa Dca s2 d2 a1
- Uniwersalny kabel światłowodowy 12J OS2 9/125µm , luźna tuba , powłoka bezhalogenowa, nierozprzestrzeniająca płomienia; 2500N, Euroklasa Dca s2 d2 a1
- Liczba kabli
- Gniazdo 2xRJ45 kat. 6<sub>A</sub> STP, PoE+, z uniwersalnym złączem kablowym 2GHz, AWG22-24
- Gniazdo 1xRJ45 kat. 6<sub>A</sub> STP, PoE+, z uniwersalnym złączem kablowym 2GHz, AWG22-24



MaKo

consulting

ul. Peowiaków 9/27

22-400 Zamość

NIP:825-211-39-89

www.makoconsulting.com.pl

INWESTOR:	SAMODZIELNY PUBLICZNY SZPITAL WOJEWÓDZKI IM. PAPIEŻA JANA PAWAŁ II W ZAMOŚCIU AL. JANA PAWAŁA II 10, 22-400 ZAMOŚĆ			
LOKALIZACJA:	DZIAŁKI EWID. NR: <b>84/7; 84/8</b> JEDNOSTKA EWID: 060906_2 JABŁONNA OBREB: 0006 JABŁONNA PIERWSZA			
TYTUŁ OPRACOWANIA:	DOKUMENTACJA PROJEKTOWA NA REALIZACJĘ PROJEKTU PN. „UTWORZENIE WZORCOWEGO OŚRODKA KOMPLEKSOWEJ OPIEKI NAD PACJENTAMI ZE SCHORZENIAMI NEUROLOGICZNO- NEUROCHIRURGICZNYMI W SAMODZIELNYM PUBLICZNYM SZPITALU WOJEWÓDZKIM IM. PAPIEŻA JANA PAWAŁ II W ZAMOŚCIU”.			
TREŚĆ OPRACOWANIA:	PROJEKT INSTALACJI TELETECHNICZNYCH - VI PIĘTRO, BŁOK A STRONA PRAWA I LEWA WRAZ Z HALLEM			PODPIS:
TYTUŁ RYSUNKU:	SCHEMAT BŁOKOWY INSTALACJI OKABŁOWANIA STRUKTURALNEGO			
PROJEKTANT	INŻ. BOGDAN MALEC	GT-III-8386/3/76		
SPRAWDZAJĄCY	INŻ. JANUSZ ŁUCZKA	GP-II-7342/94/94		
SPECJALNOŚĆ	TELETECHNICZNA	DATA	SKALA	NR RYS.
		22.02.2018	B/S	2