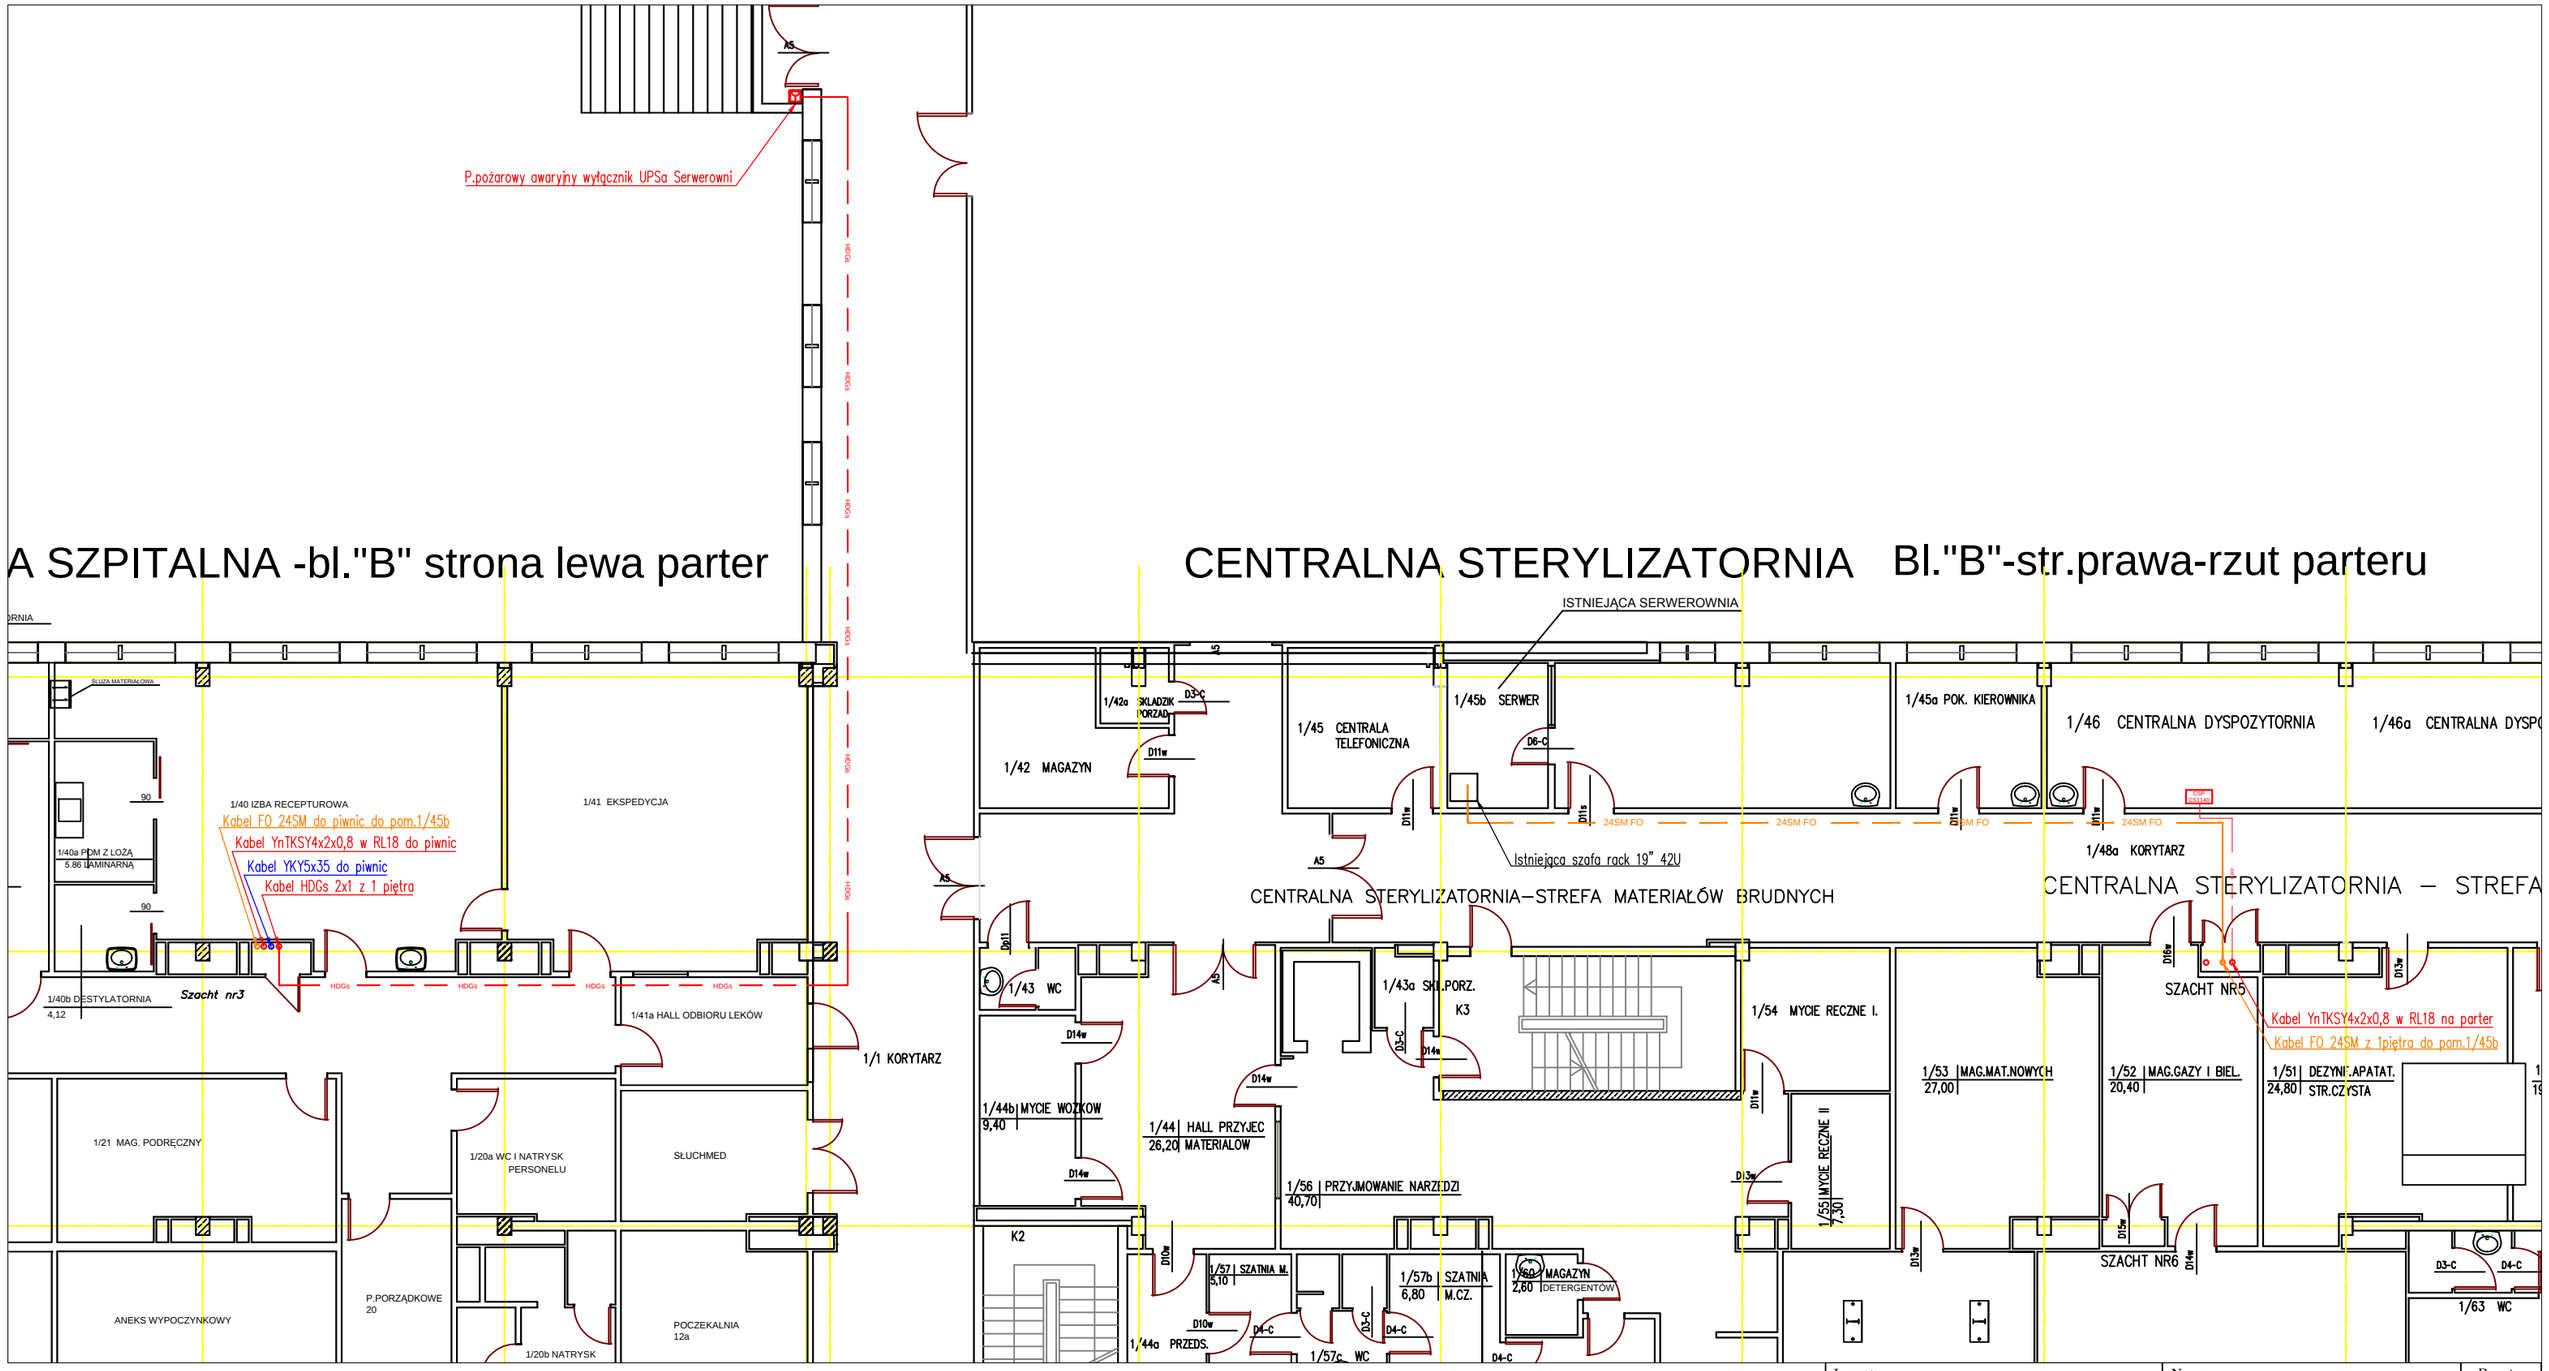


| | | | | | |
|---|---|---|---|---|---|
| Inwestor: Samodzielny Publiczny Szpital Wojewódzki im. Papieża Jana Pawła II z siedzibą w Zamościu ul. Aleje Jana Pawła II 10, 22-400 Zamość | | | | Nazwa rys. Blok B - parter Plan instalacji | Branża: E |
| | | | | | Faza: PW |
| Zadanie inwestycyjne: Przebudowa pomieszczeń w Samodzielnym Publicznym Szpitalu Wojewódzkim im. Papieża Jana Pawła II w Zamościu w związku z tworzeniem serwerowni w pom. Nr 2/51 w Bloku B | | | | | Podziałka: 1:100 |
| | Imię, Nazwisko | Nr upraw. | Podpis | Data | Nr. rysunku |
| Opracował | Piotr Mazurek | CP0229092016/PL | | 03.11.2017 | 3 |
| Projektował | Józef Dłużewski | 10/17/Lb/79 | | | |
| Zatwierdził: | Jarosław Kosacki | | | | |

ARTKOM
20-207 Lublin, ul. Turystyczna 38
tel. 81 7448197, artkom@artkom.lublin.pl