


PRZEBUDOWA REJESTRACJA
ZAKŁADU RADIOLOGII
I PIĘTRO, BLOK "B"
SKALA 1:100

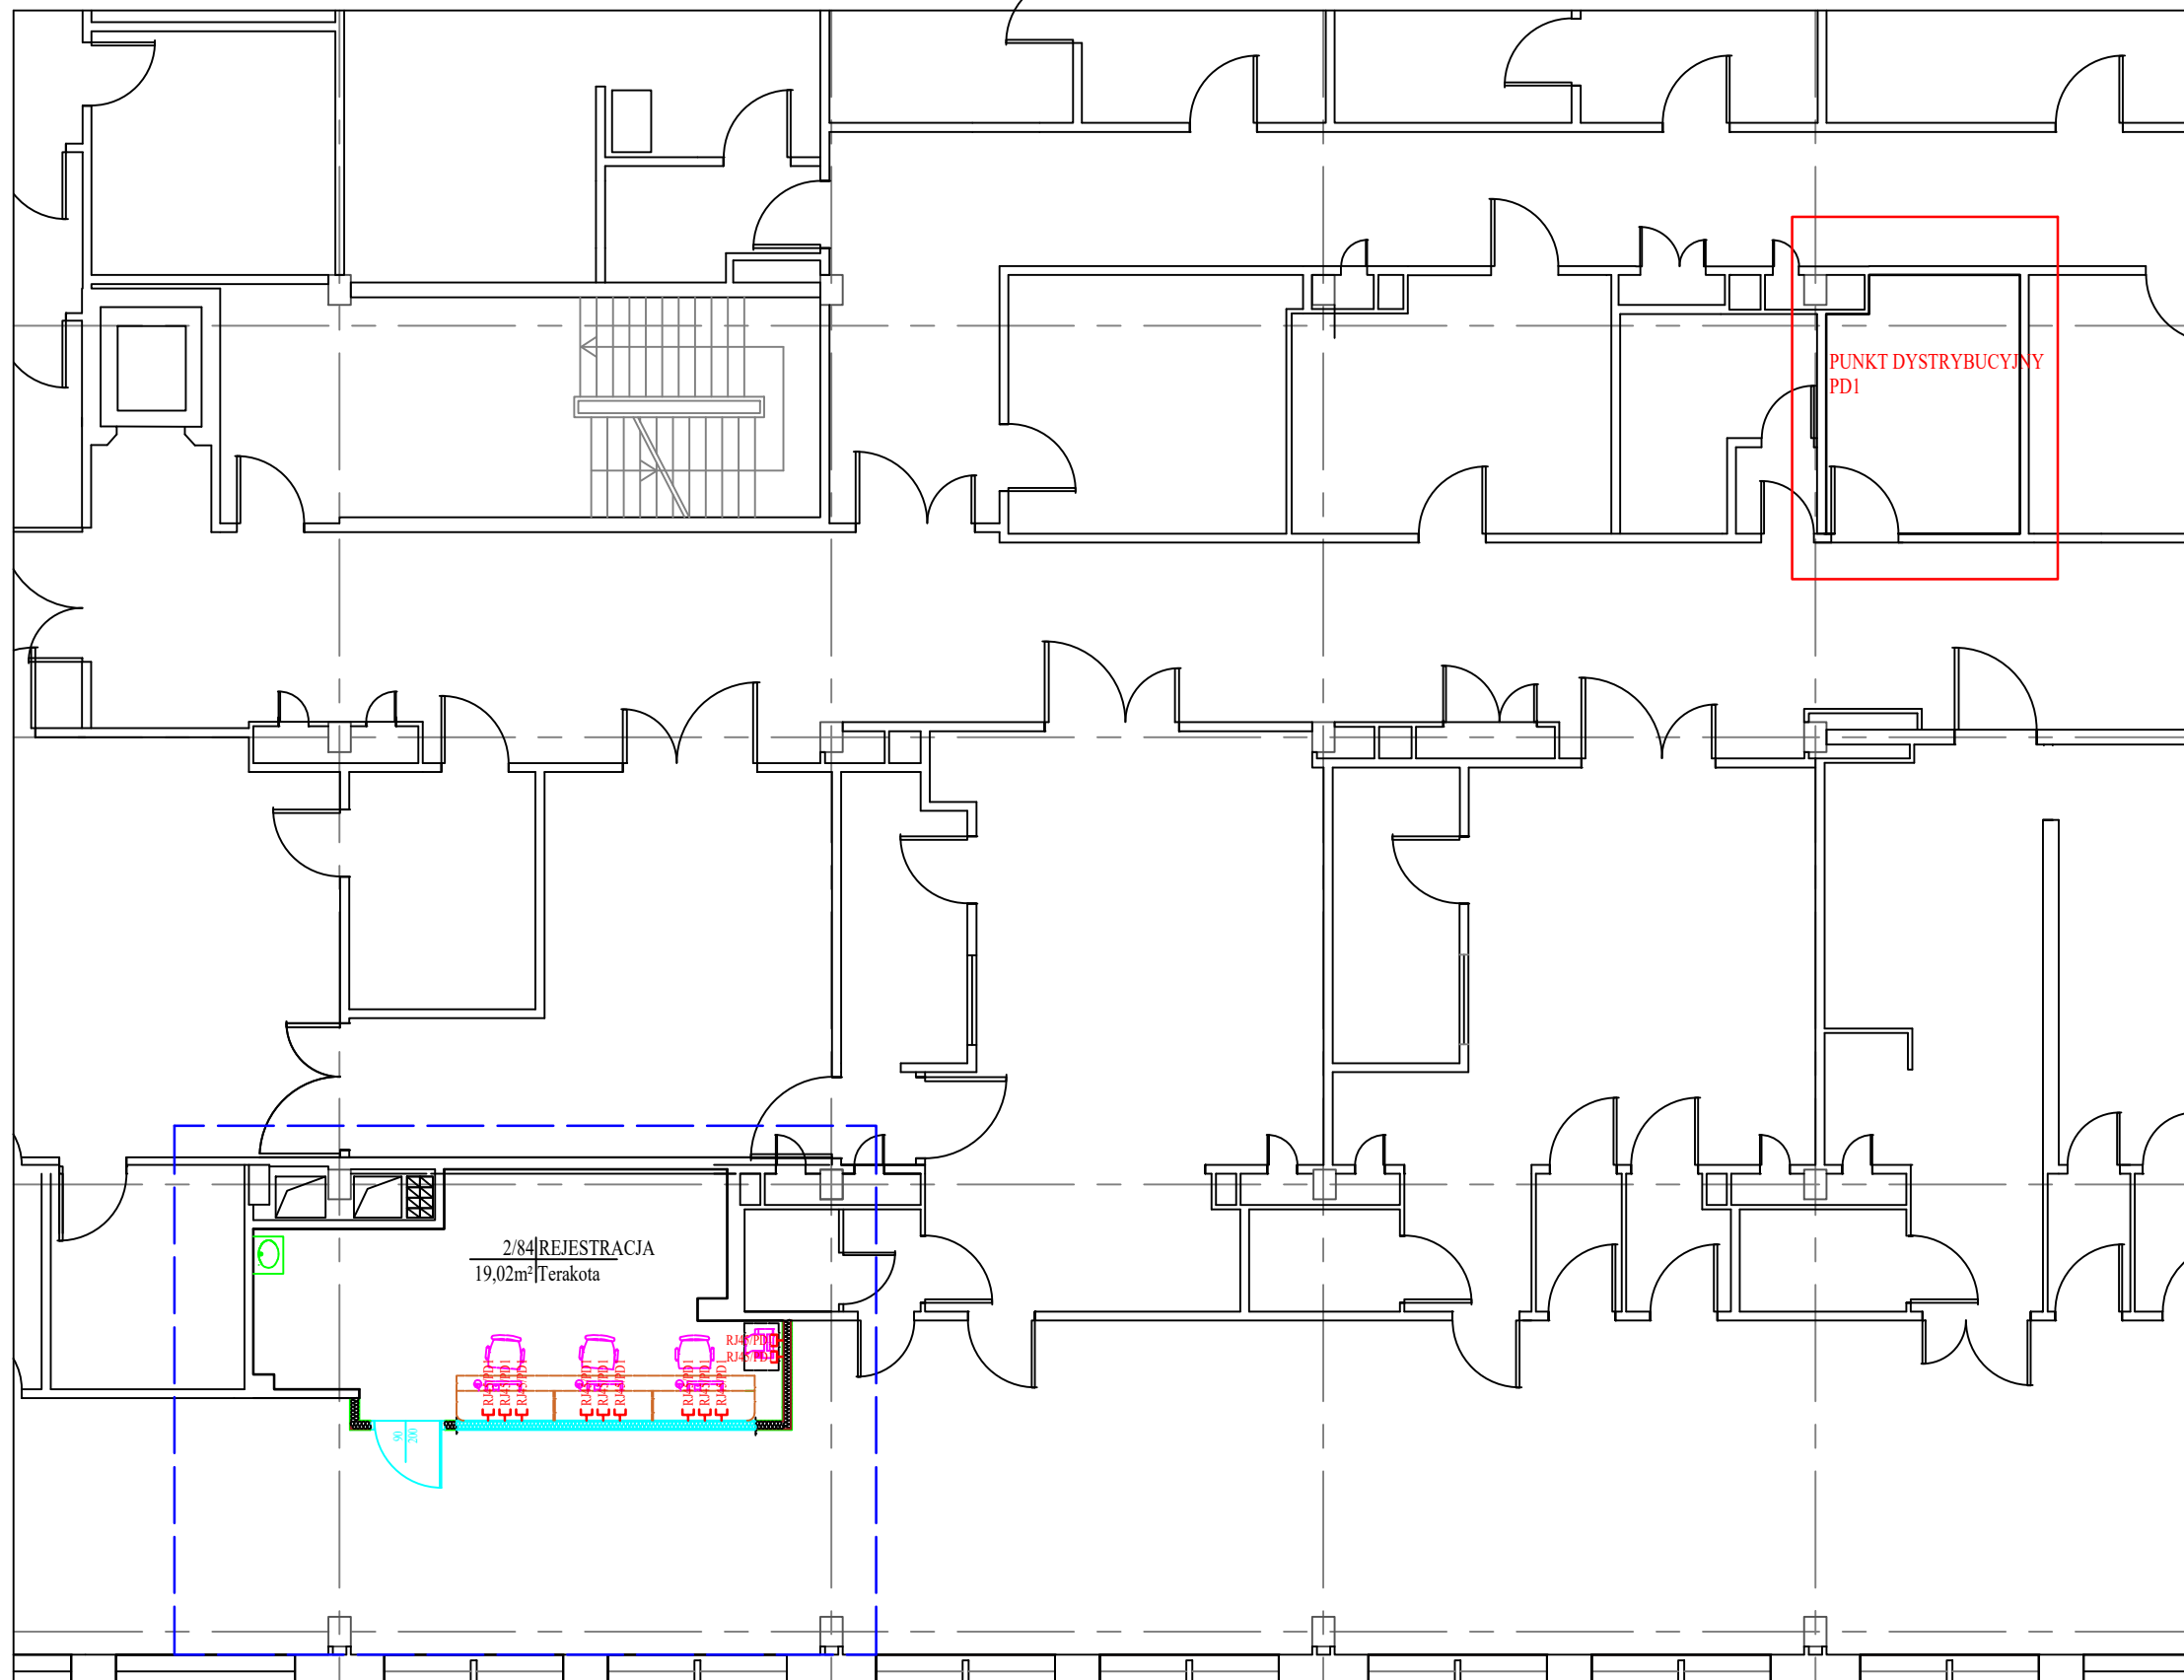

- Zakres Opracowania
- | | |
|------|---------|
| xxxx | xxxxxxx |
| xxxx | xxxxxxx |

 Etykieta pom.
- RJ45/PD1

 gniazdo komputerowe pojedyncze
RJ45 kat. 6a

UWAGI:

- Układ gniazd jest przykładowy. Należy z Zamawiającym ustalić ich ułożenie przy realizacji
- Trasa okablowania strukturalnego ma przebiegać po najkrótszej możliwej trasie
- Trasa okablowania musi być zaakceptowana przez Zamawiającego

Nazwa i adres Właściciela:

Samodzielny Publiczny Szpital Wojewódzki
im. Papieża Jana Pawła II w Zamościu
ul. Aleja Jana Pawła II, 22-400 Zamość



Numer rysunku:

4

Tytuł rysunku:

Przebudowa Rejestracji Zakładu Radiologii na I Piętrze - okablowanie strukturalne

Skala:

1 : 100

Imię i Nazwisko	Nr uprawnień	Branża	Data	Podpis
Sprawdzający	inż. Ryszard Władysław	UANB-II-7342/67/92	budowlana	
Opracowujący	inż. Staroń Damian		budowlana	