


Rzut Kaplicy
skala 1:100
I PIĘTRO

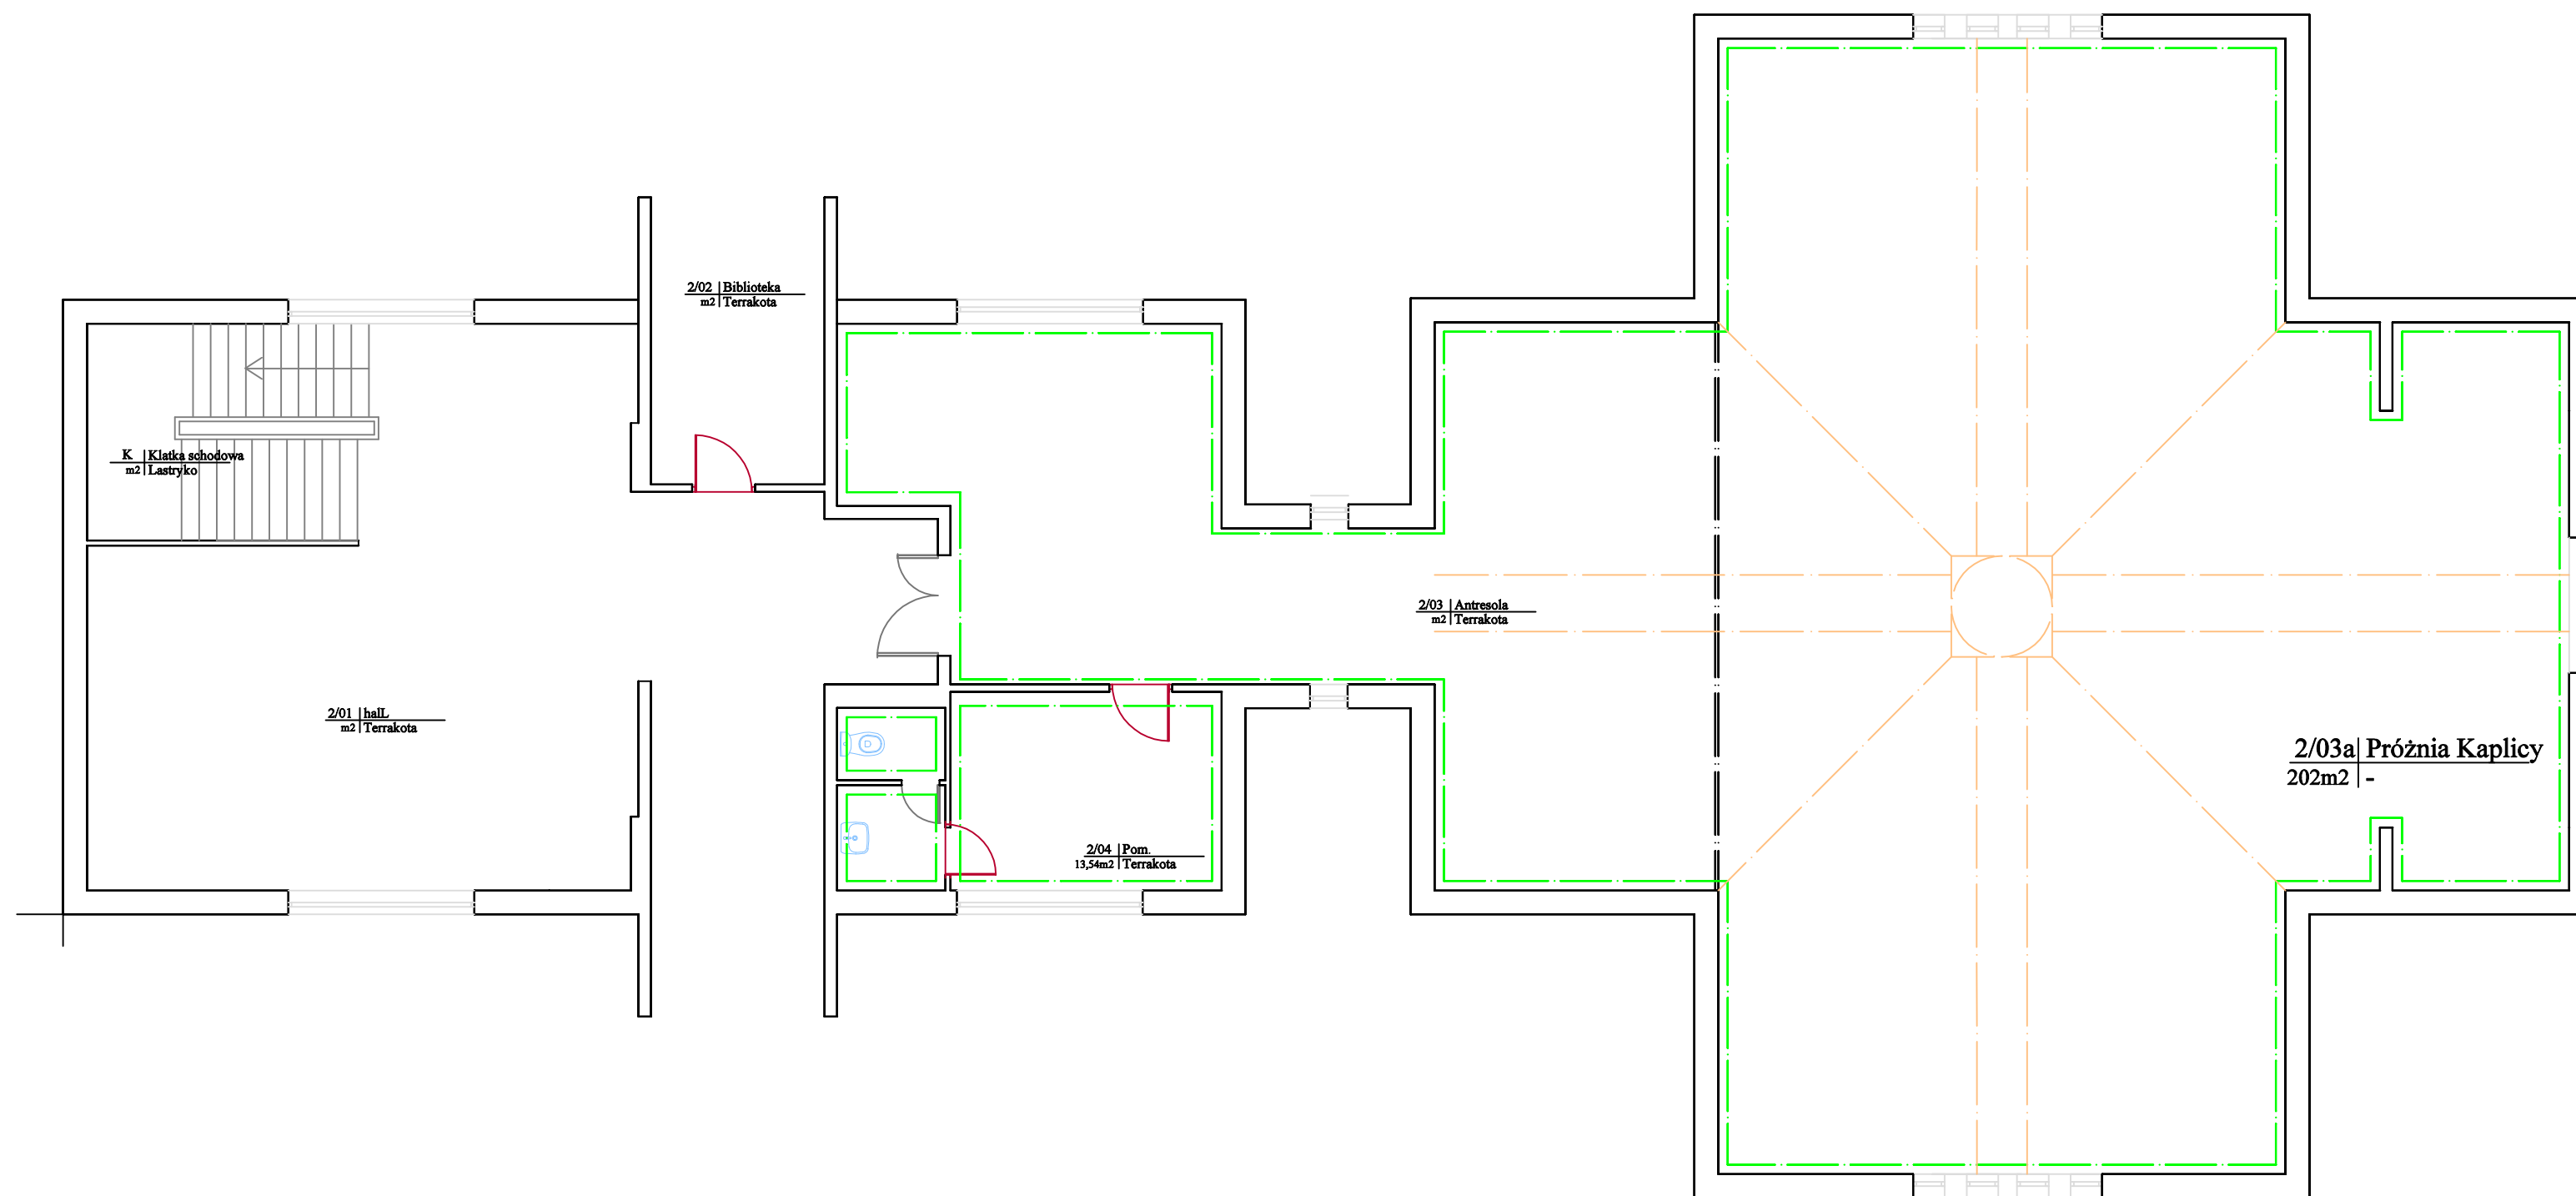

K | Klatka schodowa
m2 | Lastyko

2/02 | Biblioteka
m2 | Terrakota

2/01 | hall
m2 | Terrakota

2/04 | Pom.
13,54m2 | Terrakota

2/03 | Antresola
m2 | Terrakota

2/03a | Próżnia Kaplicy
202m2 | -

- Zakres robót malarskich
- Linia łączy ścian - sufit