



PRZEKROJE SKALA 1:25


A-A

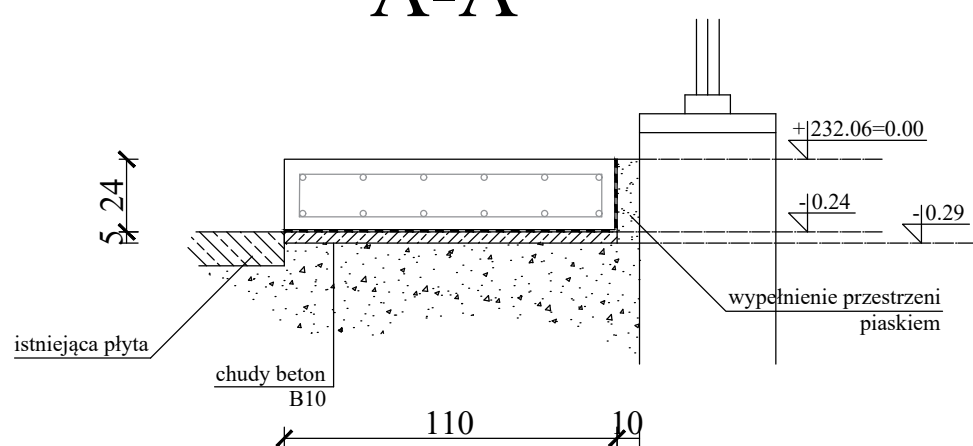


B-B

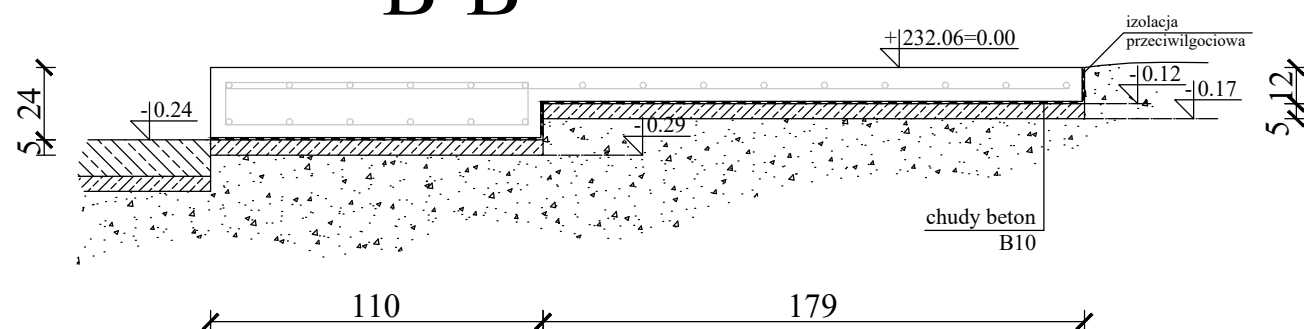

C-C

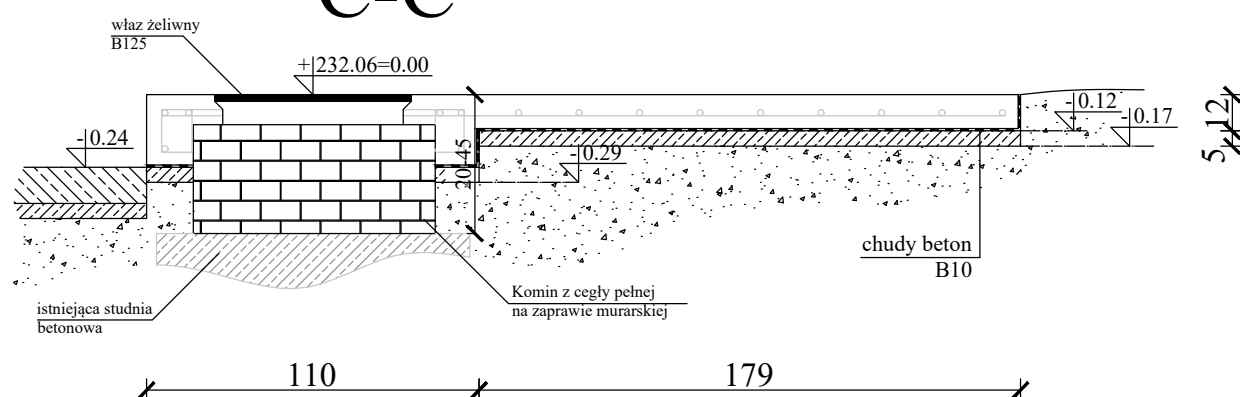

D-D

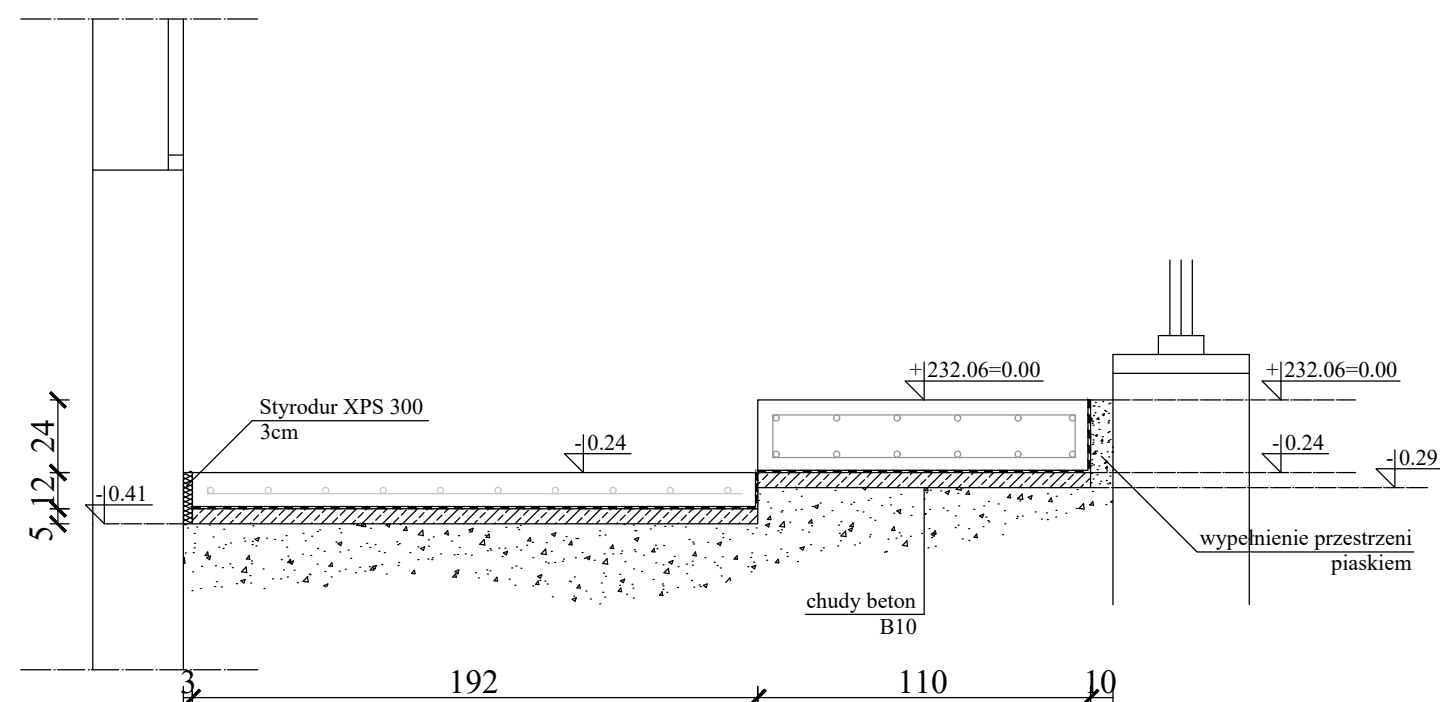

Nazwa i adres Właściciela: Samodzielny Publiczny Szpital Wojewódzki im. Papieża Jana Pawła II w Zamościu ul. Aleja Jana Pawła II, 22-400 Zamość					Numer rysunku: 4
Tytuł rysunku: PRZEKROJE					Skala: 1 : 25
Imię i Nazwisko	Nr uprawnień	Branża	Data	Podpis	
Sprawdzający inż. Ryszard Władysław	UANB-II-7342/67/92	budowlana			
Opracowujący inż. Staroń Damian		budowlana			