


OKŁADZINA
Super White
[26500 221]

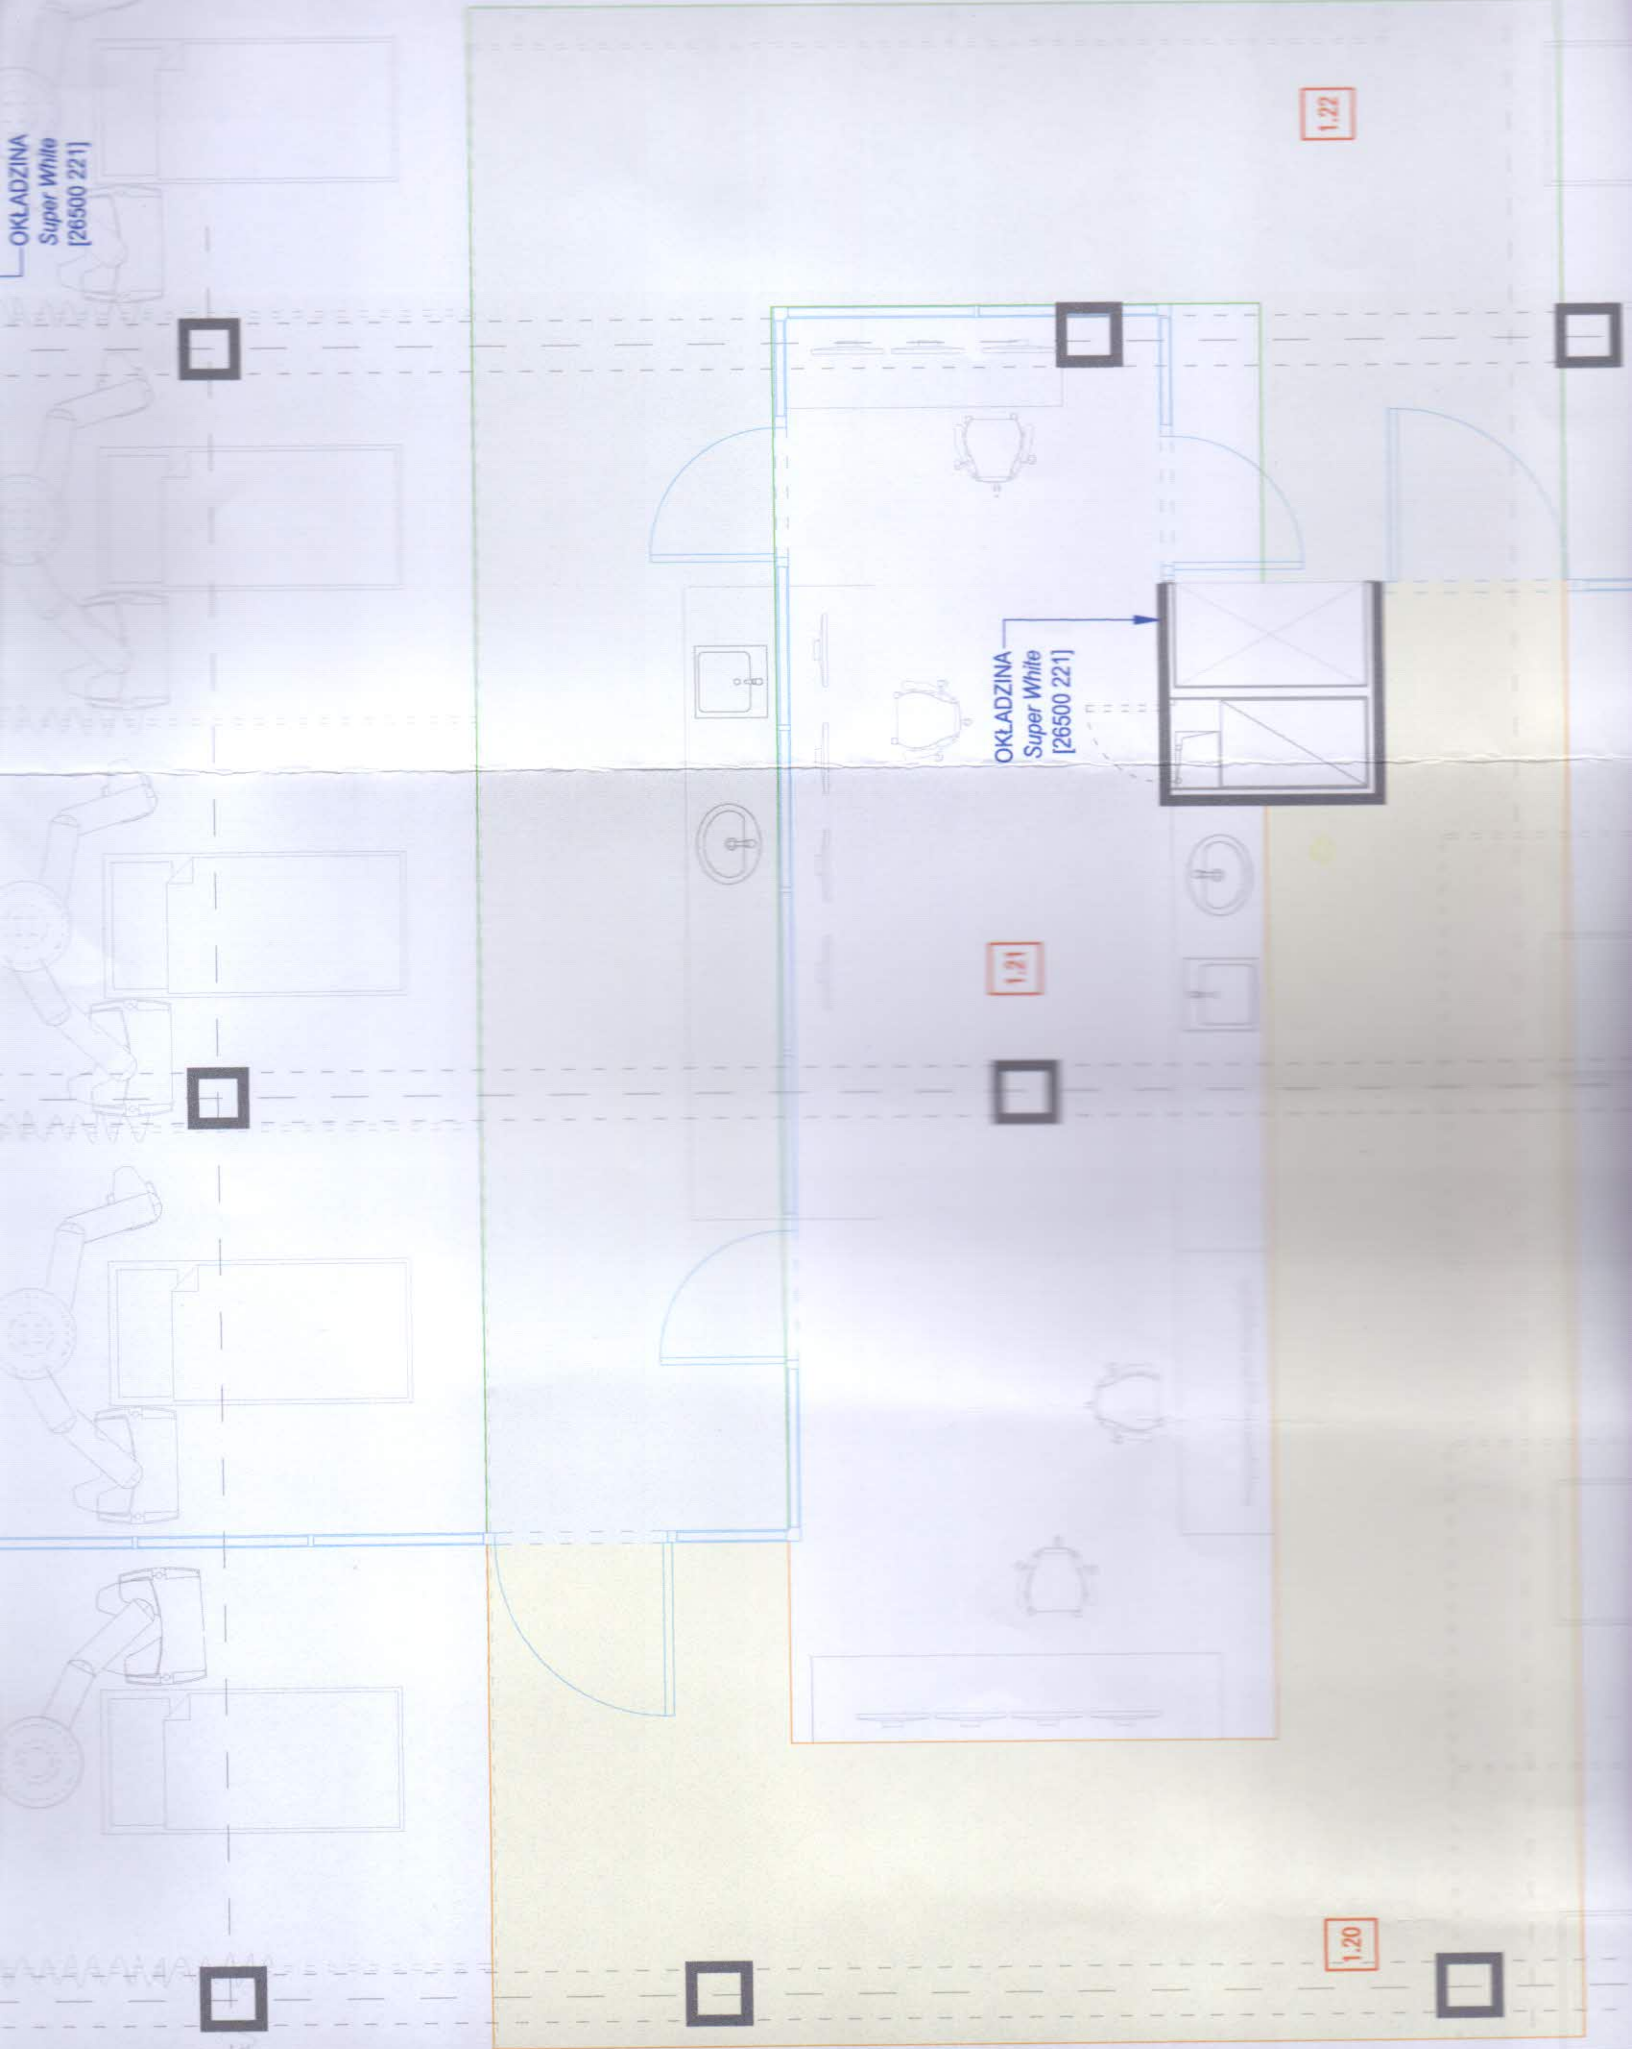

1.22

OKŁADZINA
Super White
[26500 221]

1.21

1.20

OKŁADZINA
Super White
[26500 221]