


ODDZIAŁ REHABILITACJI BUDYNEK WOLNOSTOJĄCY

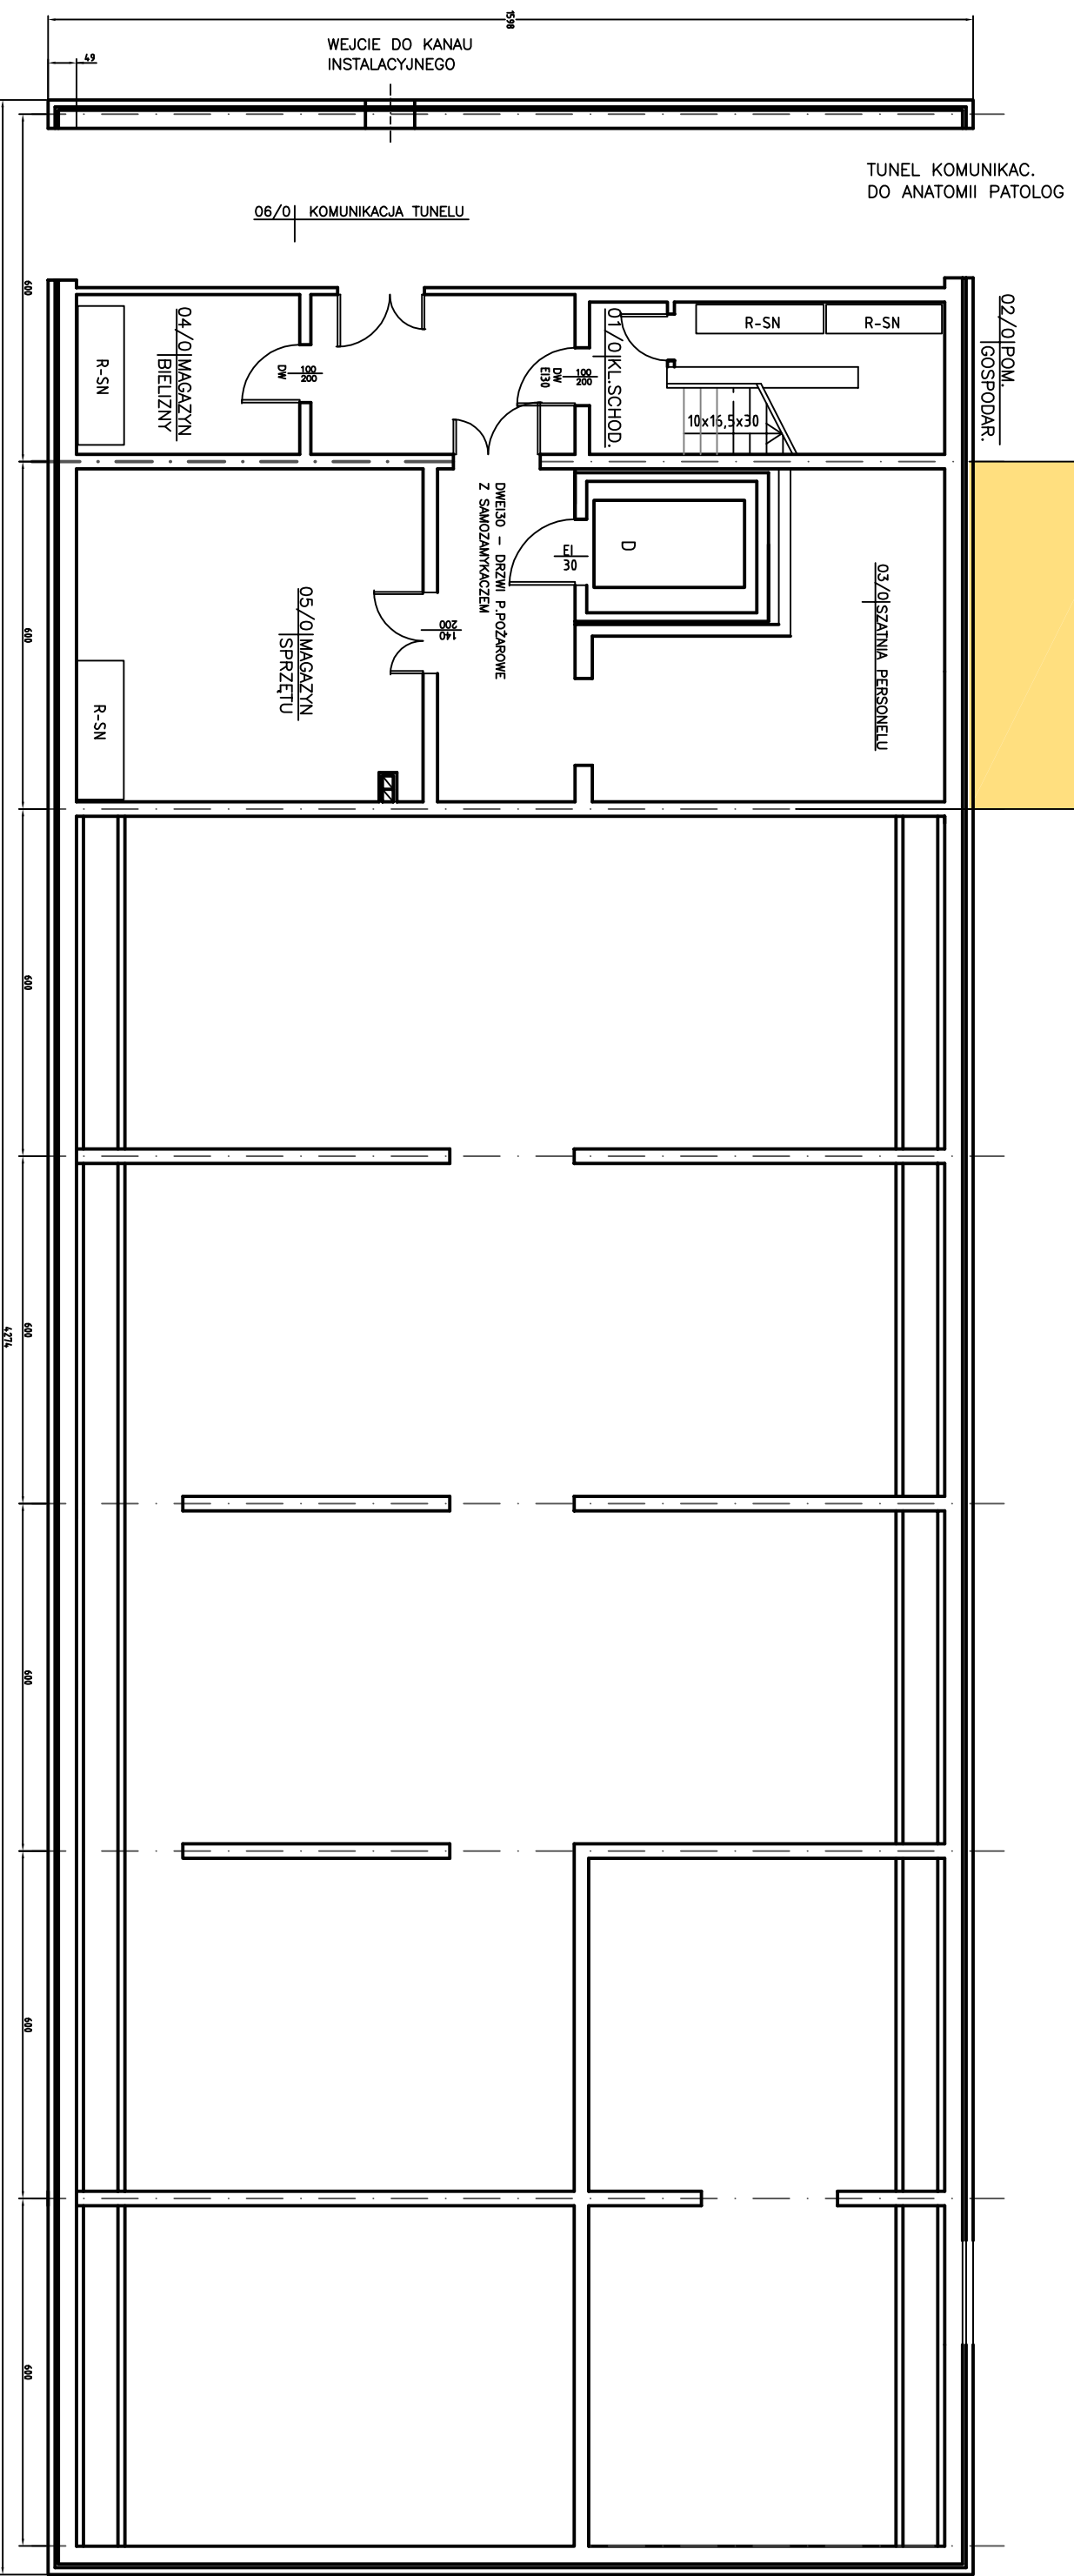

Zamawiający: Samodzielny Publiczny Szpital Wojewódzki im. Popieła Jana Pawła II w Zamroszczu		Numer endencyjny	
Objekt:	ODDZIAŁ REHABILITACJI	Studium:	
Nazwa rysunku:	Rzut piwnicy	Branża:	
Wyszczególnienie: Opracowali:	Nazwisko i imię	Data	Podpis
Asystent:			
			Nr rys: