
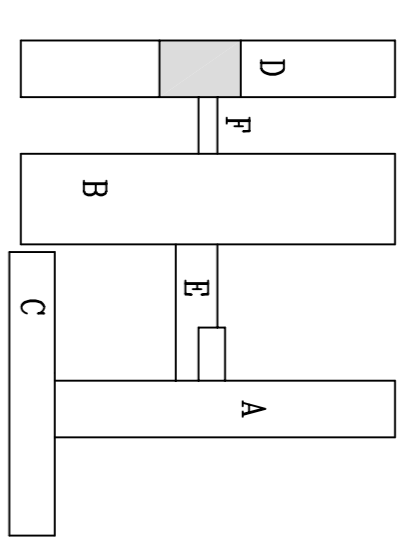


Wykonanie remontu Bloku D poprzez dostosowanie pomieszczeń dla potrzeb Podstawowej Opieki Zdrowotnej, Nocnej i Świątecznej Opieki Zdrowotnej oraz Ambulatoryjnej Opieki Specjalistycznej w związku z wprowadzonymi w 2017 roku zmianami do Ustawy o POZ.

WEJŚCIE GŁÓWNE I HOLL BLOK "D" PARTER

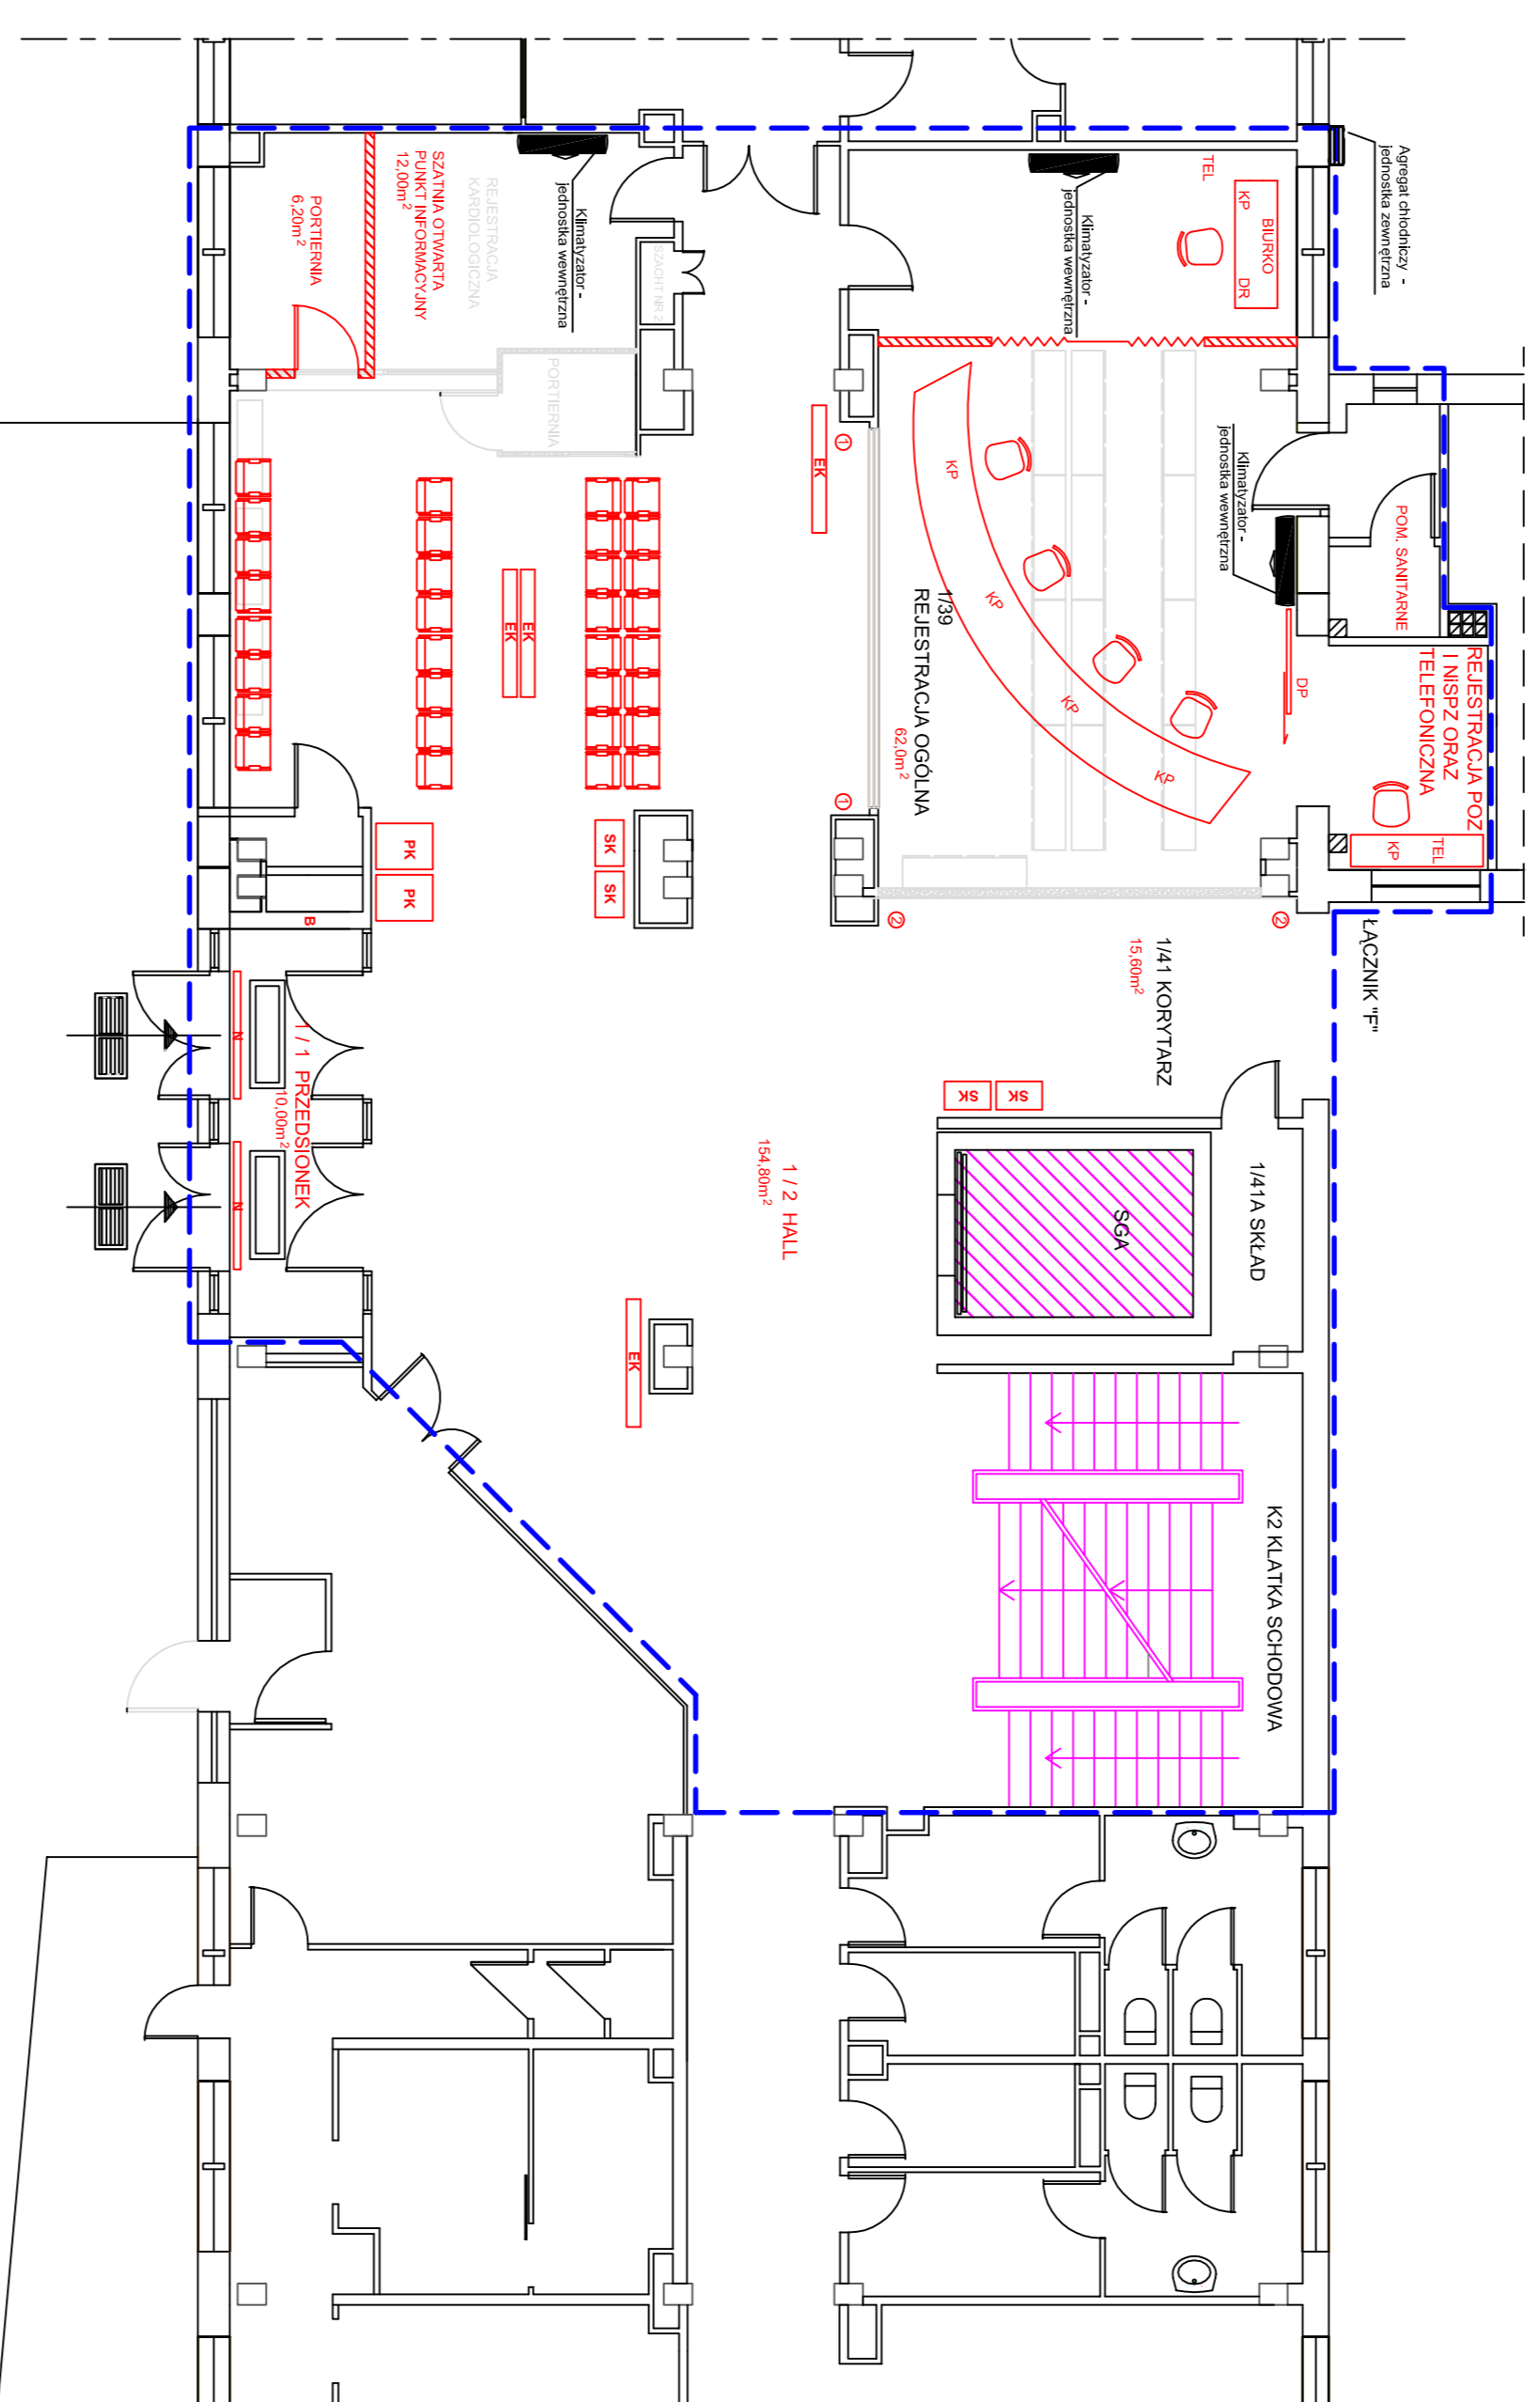

- LEGENDA:**
- ① ruchozna roletka drzwiowa
  - ② ruchozna roletka drzwiowa
  - PDN - platforma dla osób niepełnosprawnych
  - N - klatka powleczna
  - B - bankomat
  - PK - punkt kanowowy
  - SK - stanowisko rejestracji kolejk
  - EK - ekran informacyjny
  - KP - komputer
  - TEL - telefon
  - DR - drakarka
  - DP - drzwi przesuwne
  - obszar objęty opracowaniem
  - klatka schodowa do remontu
  - winda do remontu z wymianą wykładzin
  - elementy nowo projektowane
  - projektowana ściana
  - ściana do wyburzenia
  - elementy do wyburzenia

**Opis przedmiaru**

Wykonanie remontu Bloku D poprzez dostosowanie pomieszczeń dla potrzeb Podstawowej Opieki Zdrowotnej, Nocnej i Świątecznej Opieki Zdrowotnej oraz Ambulatoryjnej Opieki Specjalistycznej w związku z wprowadzonymi w 2017 roku zmianami do Ustawy o POZ.

**Wykonawca**

Samodzielny Publiczny Szpital Wojewódzki im. Papieża Jana Pawła II w Zamostcu ul. Aleja Jana Pawła II, 22-400 Zamostc



Nazwa i adres obiektu		Miejscowość		Data	
Samodzielny Publiczny Szpital Wojewódzki im. Papieża Jana Pawła II w Zamostcu		Zamostc		12.06.2017	
Nazwa i adres obiektu		Miejscowość		Data	
Samodzielny Publiczny Szpital Wojewódzki im. Papieża Jana Pawła II w Zamostcu		Zamostc		12.06.2017	
Nazwa i adres obiektu		Miejscowość		Data	
Samodzielny Publiczny Szpital Wojewódzki im. Papieża Jana Pawła II w Zamostcu		Zamostc		12.06.2017	

Skala: 1:50