


PLAN SYTUACYJNY - DROGI WEWNĘTRZNE , PARKINGI ORAZ CIĄGI PIESZO-JEZDNE
OD STRONY POŁUDNIOWEJ ZESPOŁU BUDYNKÓW GŁÓWNYCH
SAMODZIELNEGO PUBLICZNEGO SZPITALA
WOJEWÓDZKIEGO IM. PAPIEŻA JANA PAWŁA II W ZAMOŚCIU

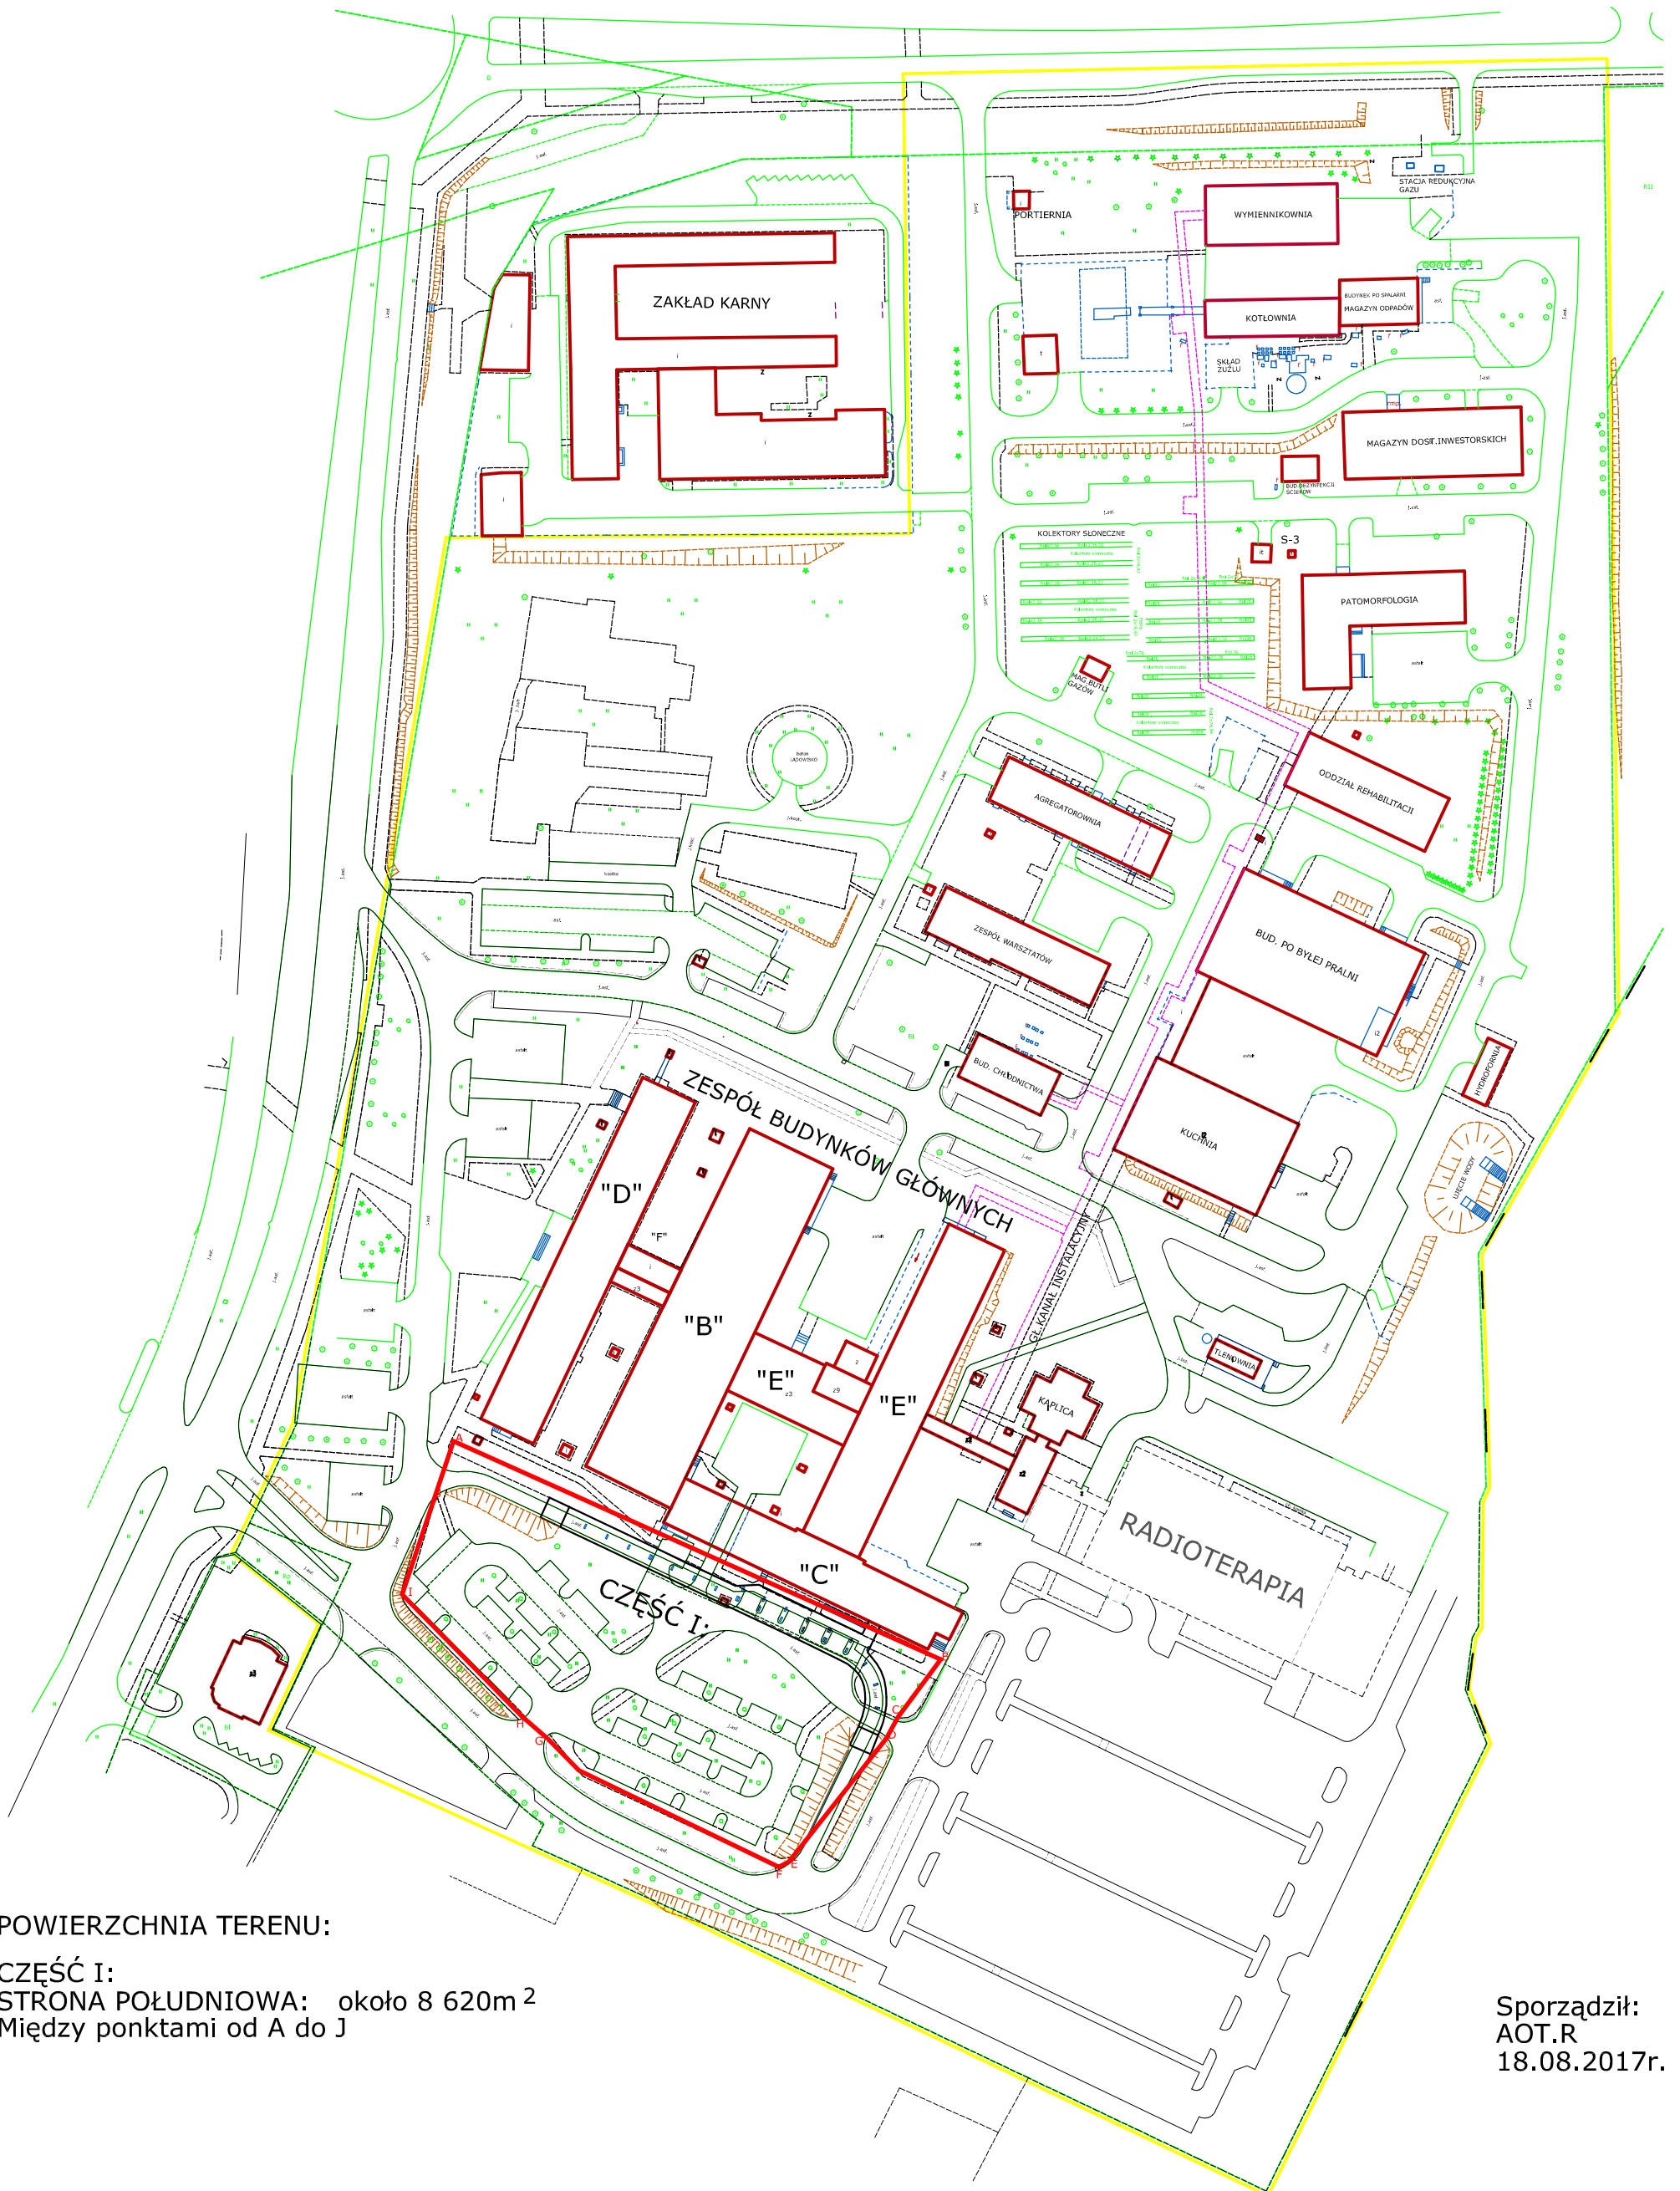

POWIERZCHNIA TERENU:

CZĘŚĆ I:
STRONA POŁUDNIOWA: około 8 620m²
Między punktami od A do J

Sporządził:
AOT.R
18.08.2017r.