


PRZEBUDOWA REJESTRACJA
ZAKŁADU RADIOLOGII
I PIĘTRO, BLOK "B"
SKALA 1:100

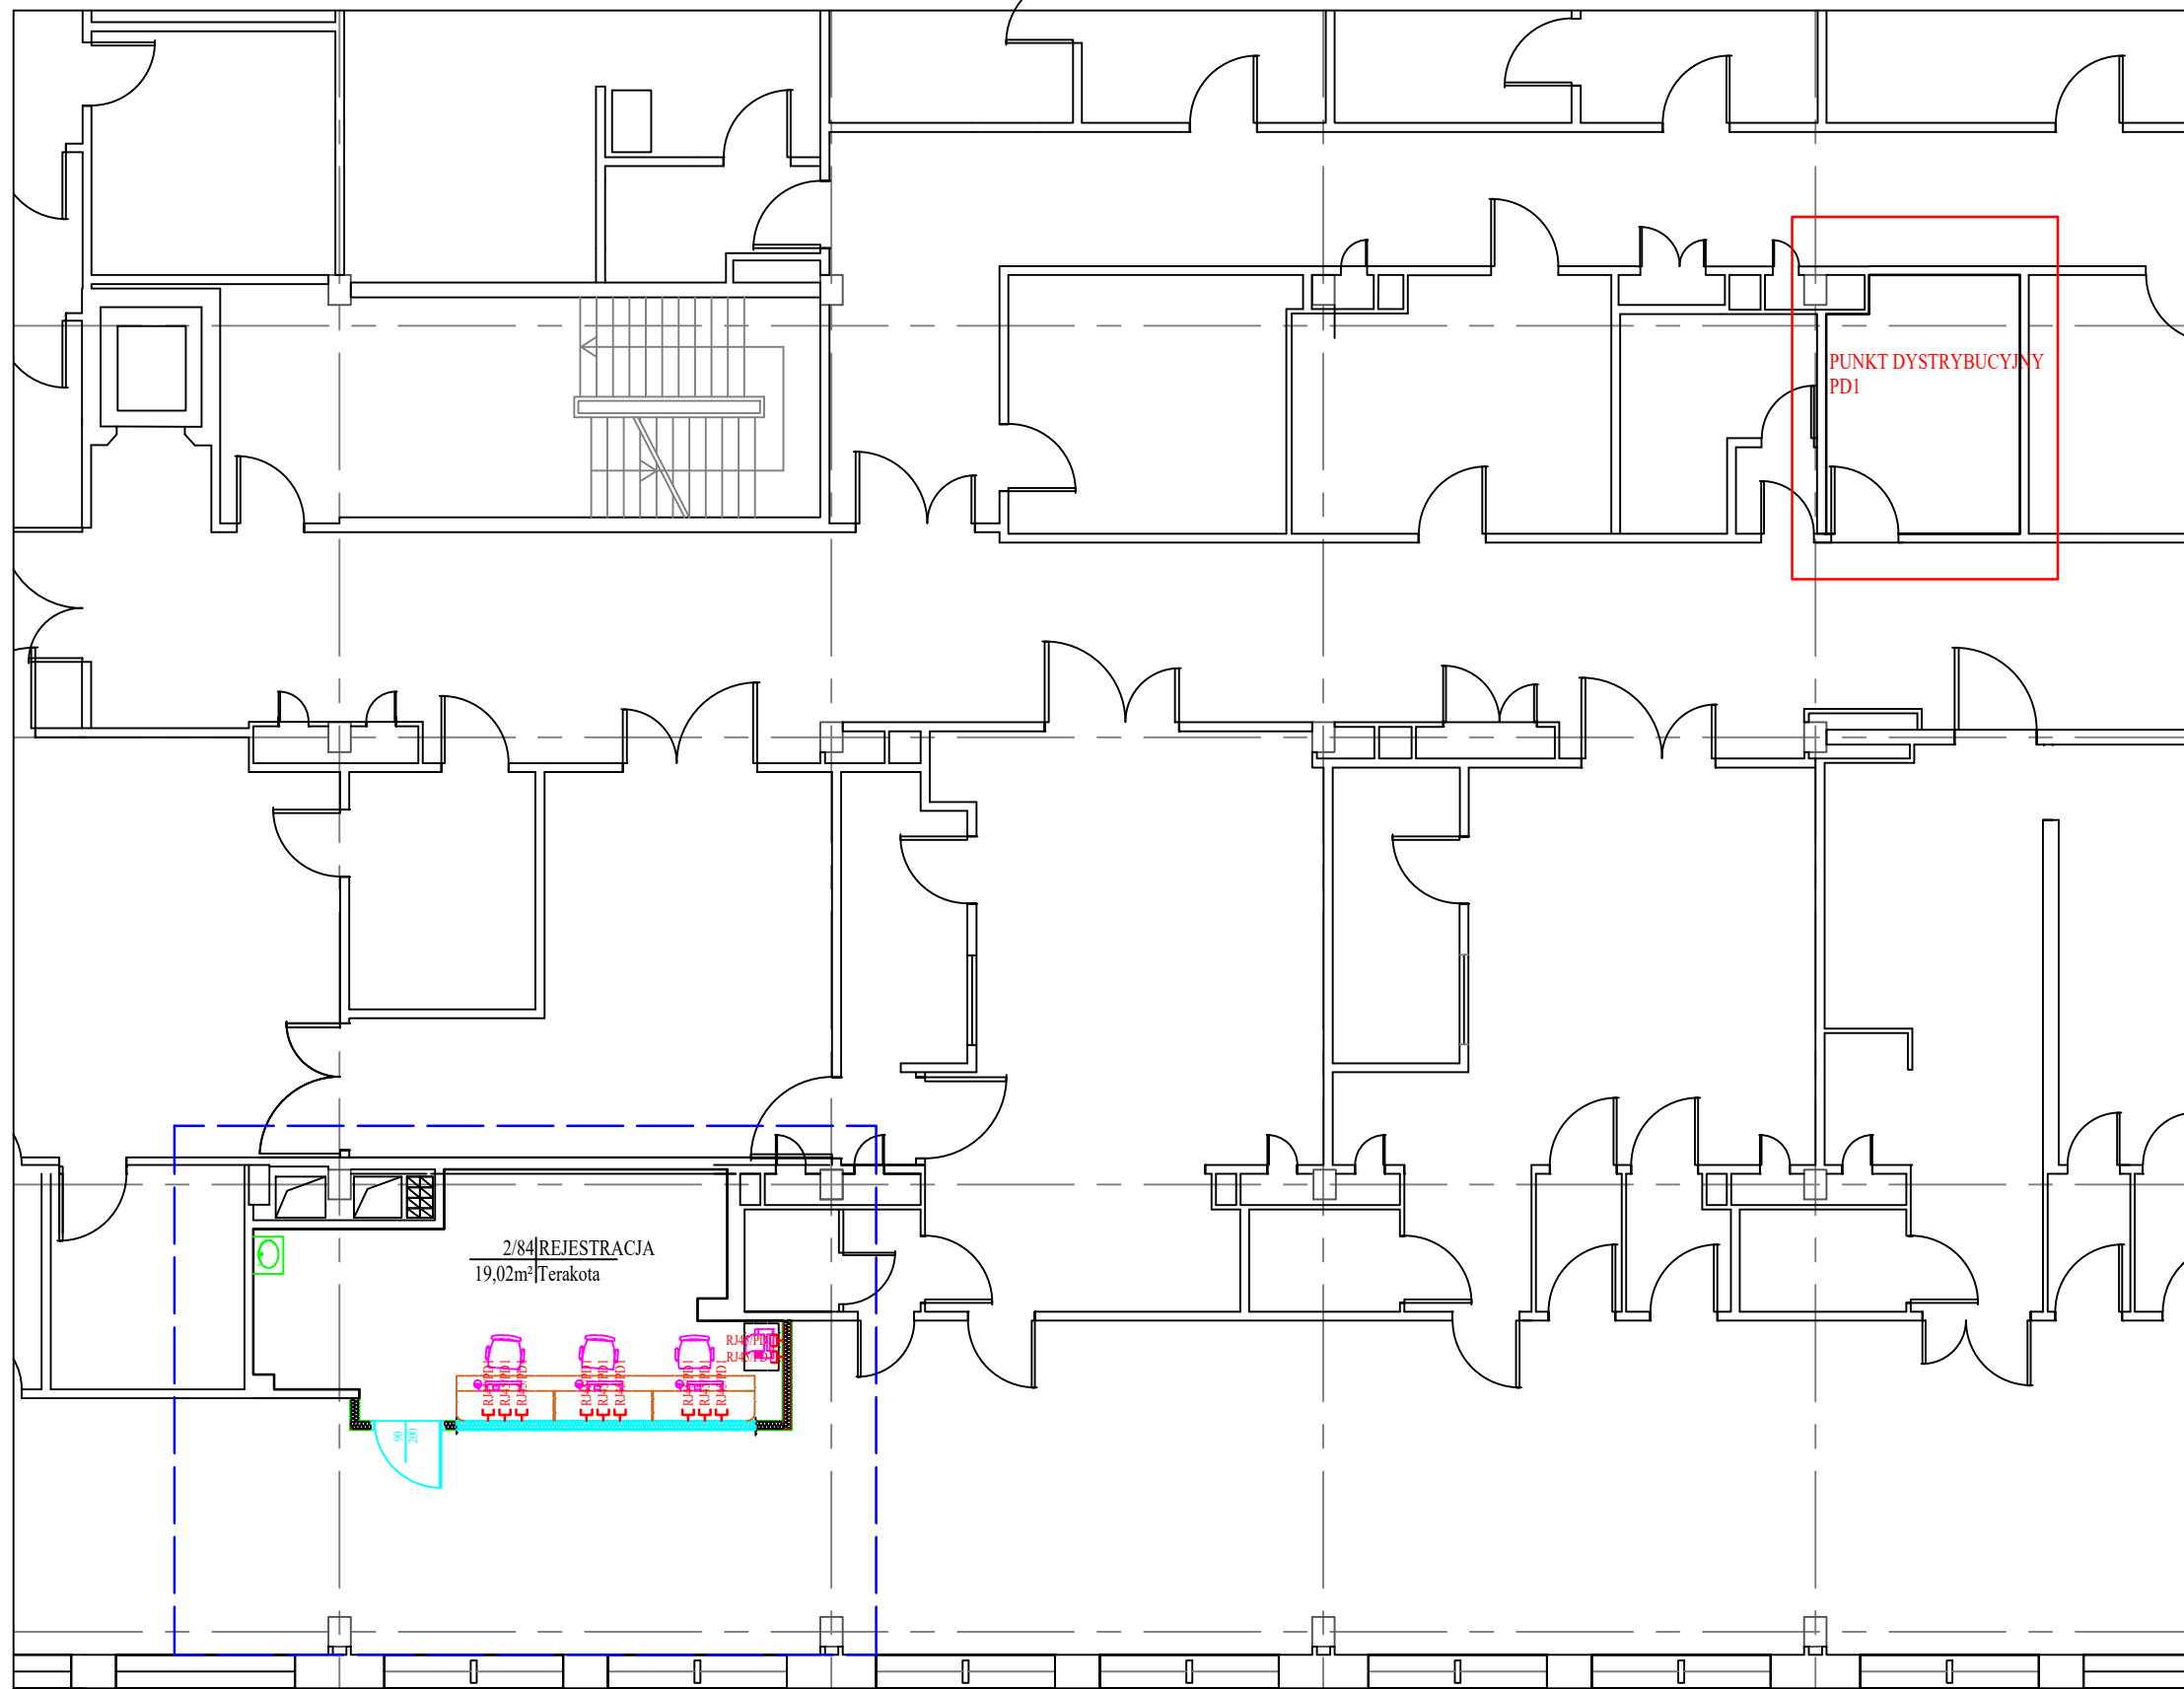

- Zakres Opracowania
- | | |
|------|----------|
| xxxx | xxxxxxxx |
| xxxx | xxxxxxxx |

 Etykieta pom.
- RJ45/PD1
┌
└
 gniazdo komputerowe pojedyncze
RJ45 kat. 6a

UWAGI:

- Układ gniazd jest przykładowy. Należy z Zamawiającym ustalić ich ułożenie przy realizacji
- Trasa okablowania strukturalnego ma przebiegać po najkrótszej możliwej trasie
- Trasa okablowania musi być zaakceptowana przez Zamawiającego

| | | | | | |
|---|------------------------|--------------------|-----------|----------------|--|
| Nazwa i adres Właściciela: | | | | Numer rysunku: | |
| Samodzielny Publiczny Szpital Wojewódzki im. Papieża Jana Pawła II w Zamościu ul. Aleja Jana Pawła II, 22-400 Zamość | | | | 4 | |
| Tytuł rysunku: | | | | Skala: | |
| Przebudowa Rejestracji Zakładu Radiologii na I Piętrze - okablowanie strukturalne | | | | 1 : 100 | |
| Imię i Nazwisko | Nr uprawnień | Branża | Data | Podpis | |
| Sprawdzający | inż. Ryszard Władysław | UANB-II-7342/67/92 | budowlana | | |
| Opracowujący | inż. Staroń Damian | | budowlana | | |

