


INWENTARYZACJA

SKALA 1:100

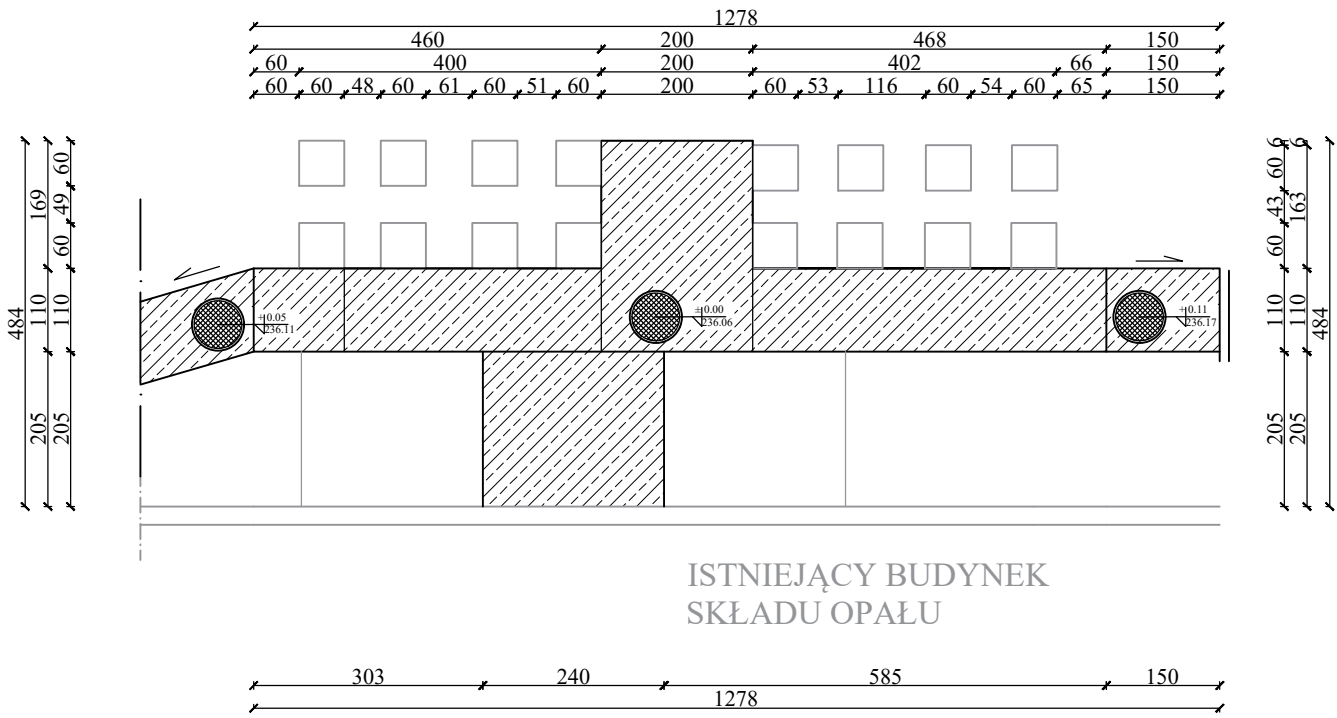

Nazwa i adres Właściciela: Samodzielny Publiczny Szpital Wojewódzki im. Papieża Jana Pawła II w Zamościu ul. Aleja Jana Pawła II, 22-400 Zamość					Numer rysunku: 2
Tytuł rysunku: INWENTARYZACJA					Skala: 1 : 100
Imię i Nazwisko	Nr uprawnień	Branża	Data	Podpis	
Sprawdzający inż. Ryszard Władysław	UANB-II-7342/67/92	budowlana			
Opracowujący inż. Staroń Damian		budowlana			