


**PRZEBUDOWA REJESTRACJA
ZAKŁADU RADIOLOGII
I PIĘTRO, BLOK "B"
SKALA 1:50**

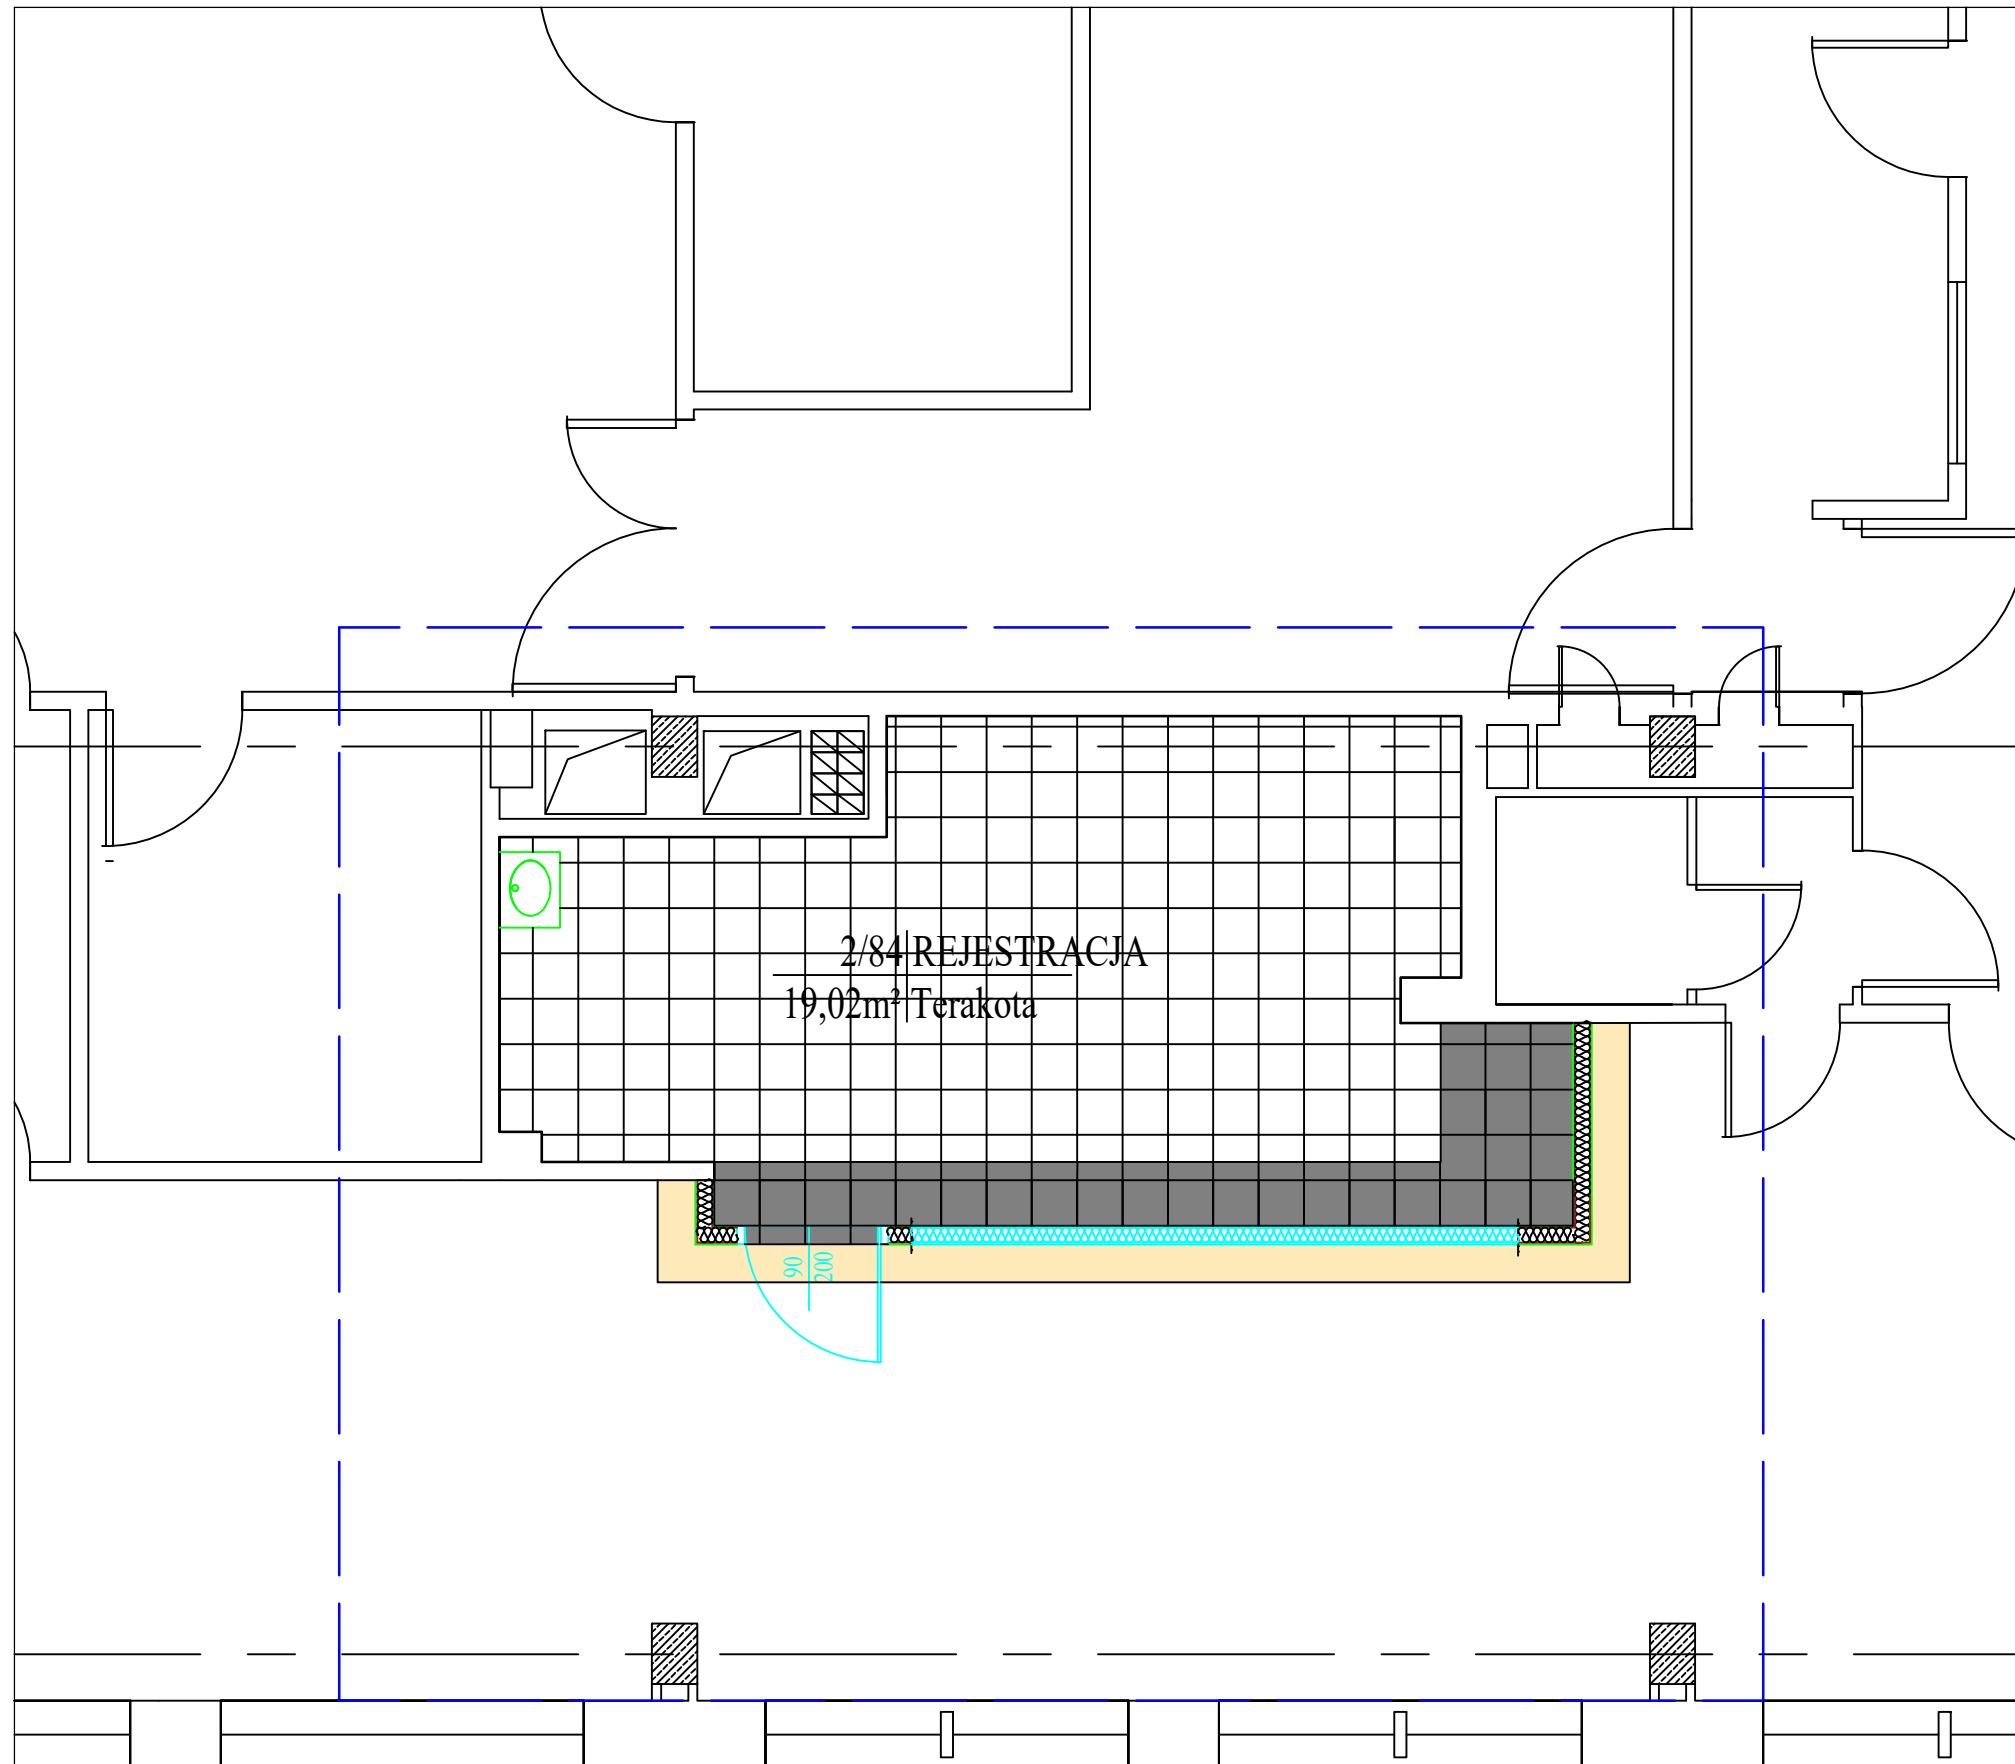

— — — Zakres Opracowania


XXXX | XXXXXXXX Etykieta pom.
XXXX | XXXXXXXX




stolarka




Umywarka

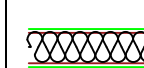


ścianka szkieletowa
jednowarstwowa

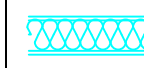

ścianka szkieletowa jednowarstwowa - do
wysokości 1,3m

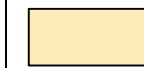

Wymiana pasa wykładziny
PCV

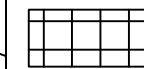

Istniejąca okładzina z płytek
ceramicznych



Nowa okładzina z płytek
ceramicznych 30x30

Nazwa i adres Właściciela:
Samodzielny Publiczny Szpital Wojewódzki
im. Papieża Jana Pawła II w Zamościu
ul. Aleja Jana Pawła II, 22-400 Zamość



Numer rysunku:

3a

Tytuł rysunku:

Przebudowa Rejestracji Zakładu Radiologii na I Piętrze - Okładziny

Skala:

1 : 50

Imię i Nazwisko	Nr uprawnień	Branża	Data	Podpis
Sprawdzający inż. Ryszard Władysław	UANB-II-7342/67/92	budowlana		
Opracowujący inż. Staroń Damian		budowlana		