


INWENTARYZACJA CHIRURGIA NACZYNIOWA BL. "A" - Ivp.

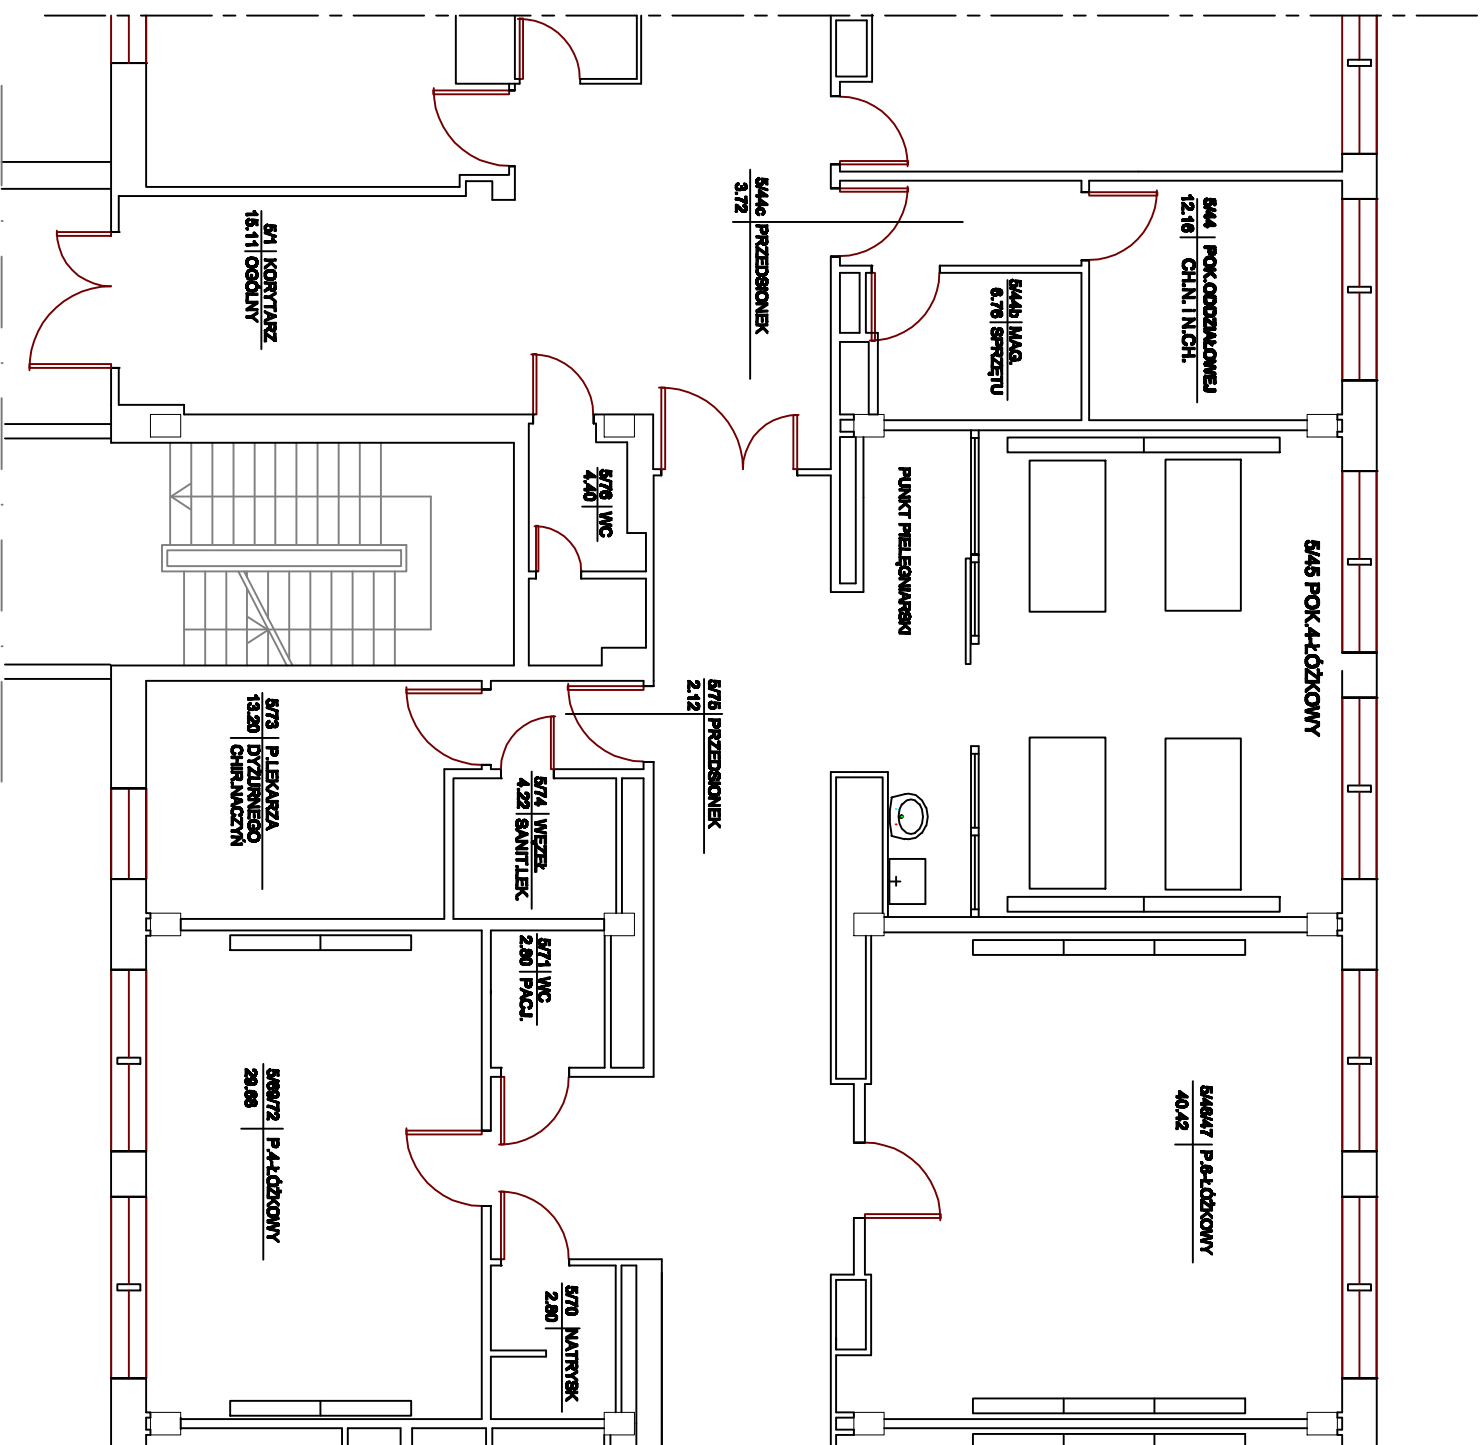

Nazwa i adres Właściciela:
**Samodzielny Publiczny Szpital Wojewódzki
 Im. Papieża Jana Pawła II w Zamoku
 ul. Aleja Jana Pawła II, 22-400 Zamok**



Numer rysunku:
1

Obiekt:
BLOK "A" IV PIĘTRO

Tytuł rysunku:
**INWENTARYZACJA
 ODDZIAŁ CHIRURGII NACZYNIOWEJ**

Skala:

1 : 100

Imię i Nazwisko	Nr uprawnień	Branża	Data	Podpis
<i>Szymon Dęby</i>	UA464-1-7-24-00772	budowlana	19.08.2019	
<i>Cyganowski</i>	Jedynka Deneraz	budowlana	19.08.2019	