




# ZAŁĄCZNIK NR 2

## ADMINISTRACJA SZPITALA BLOK "D" II piętro strona prawa

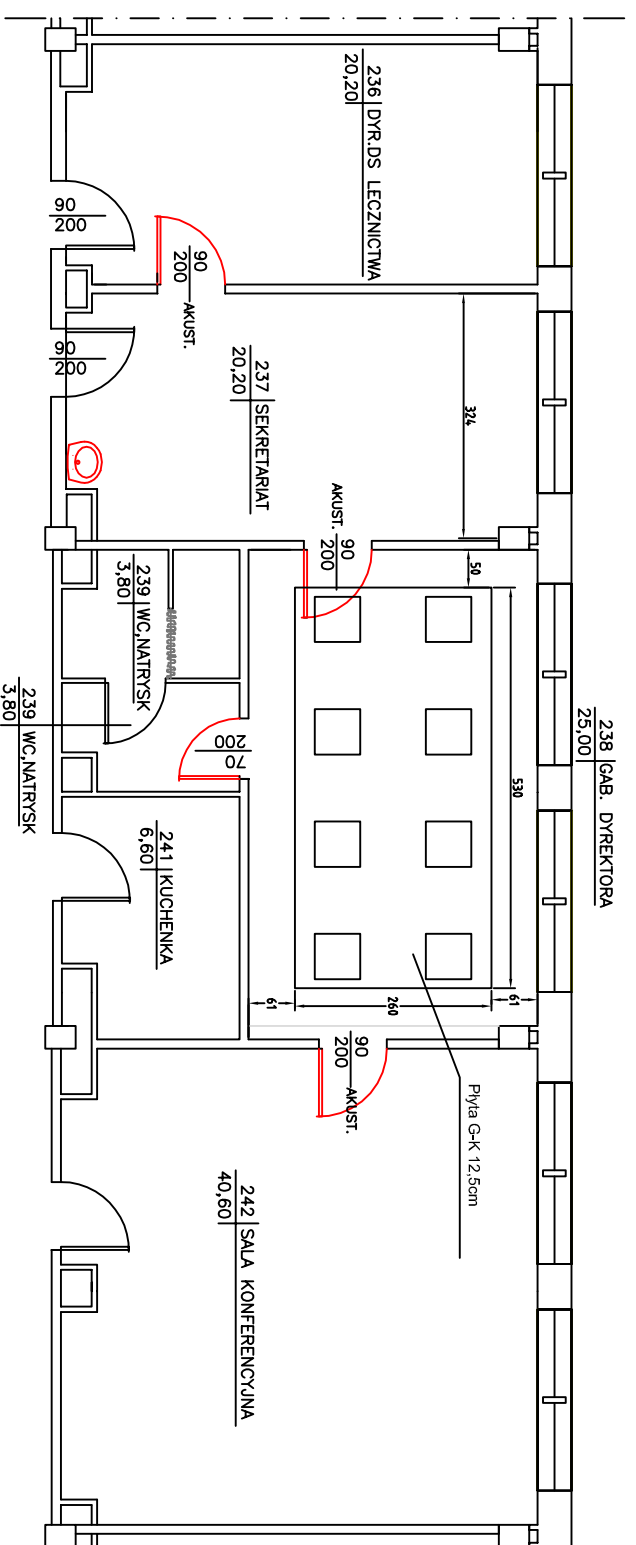

### LEGENDA:

-  - DRZWI NOWOPROJEKTOWANE DO WYSTAWIENIA
-  - PRZYBORY SANITARNE DO WYMIANY

RYSUNEK NR 2

SKALA 1:100