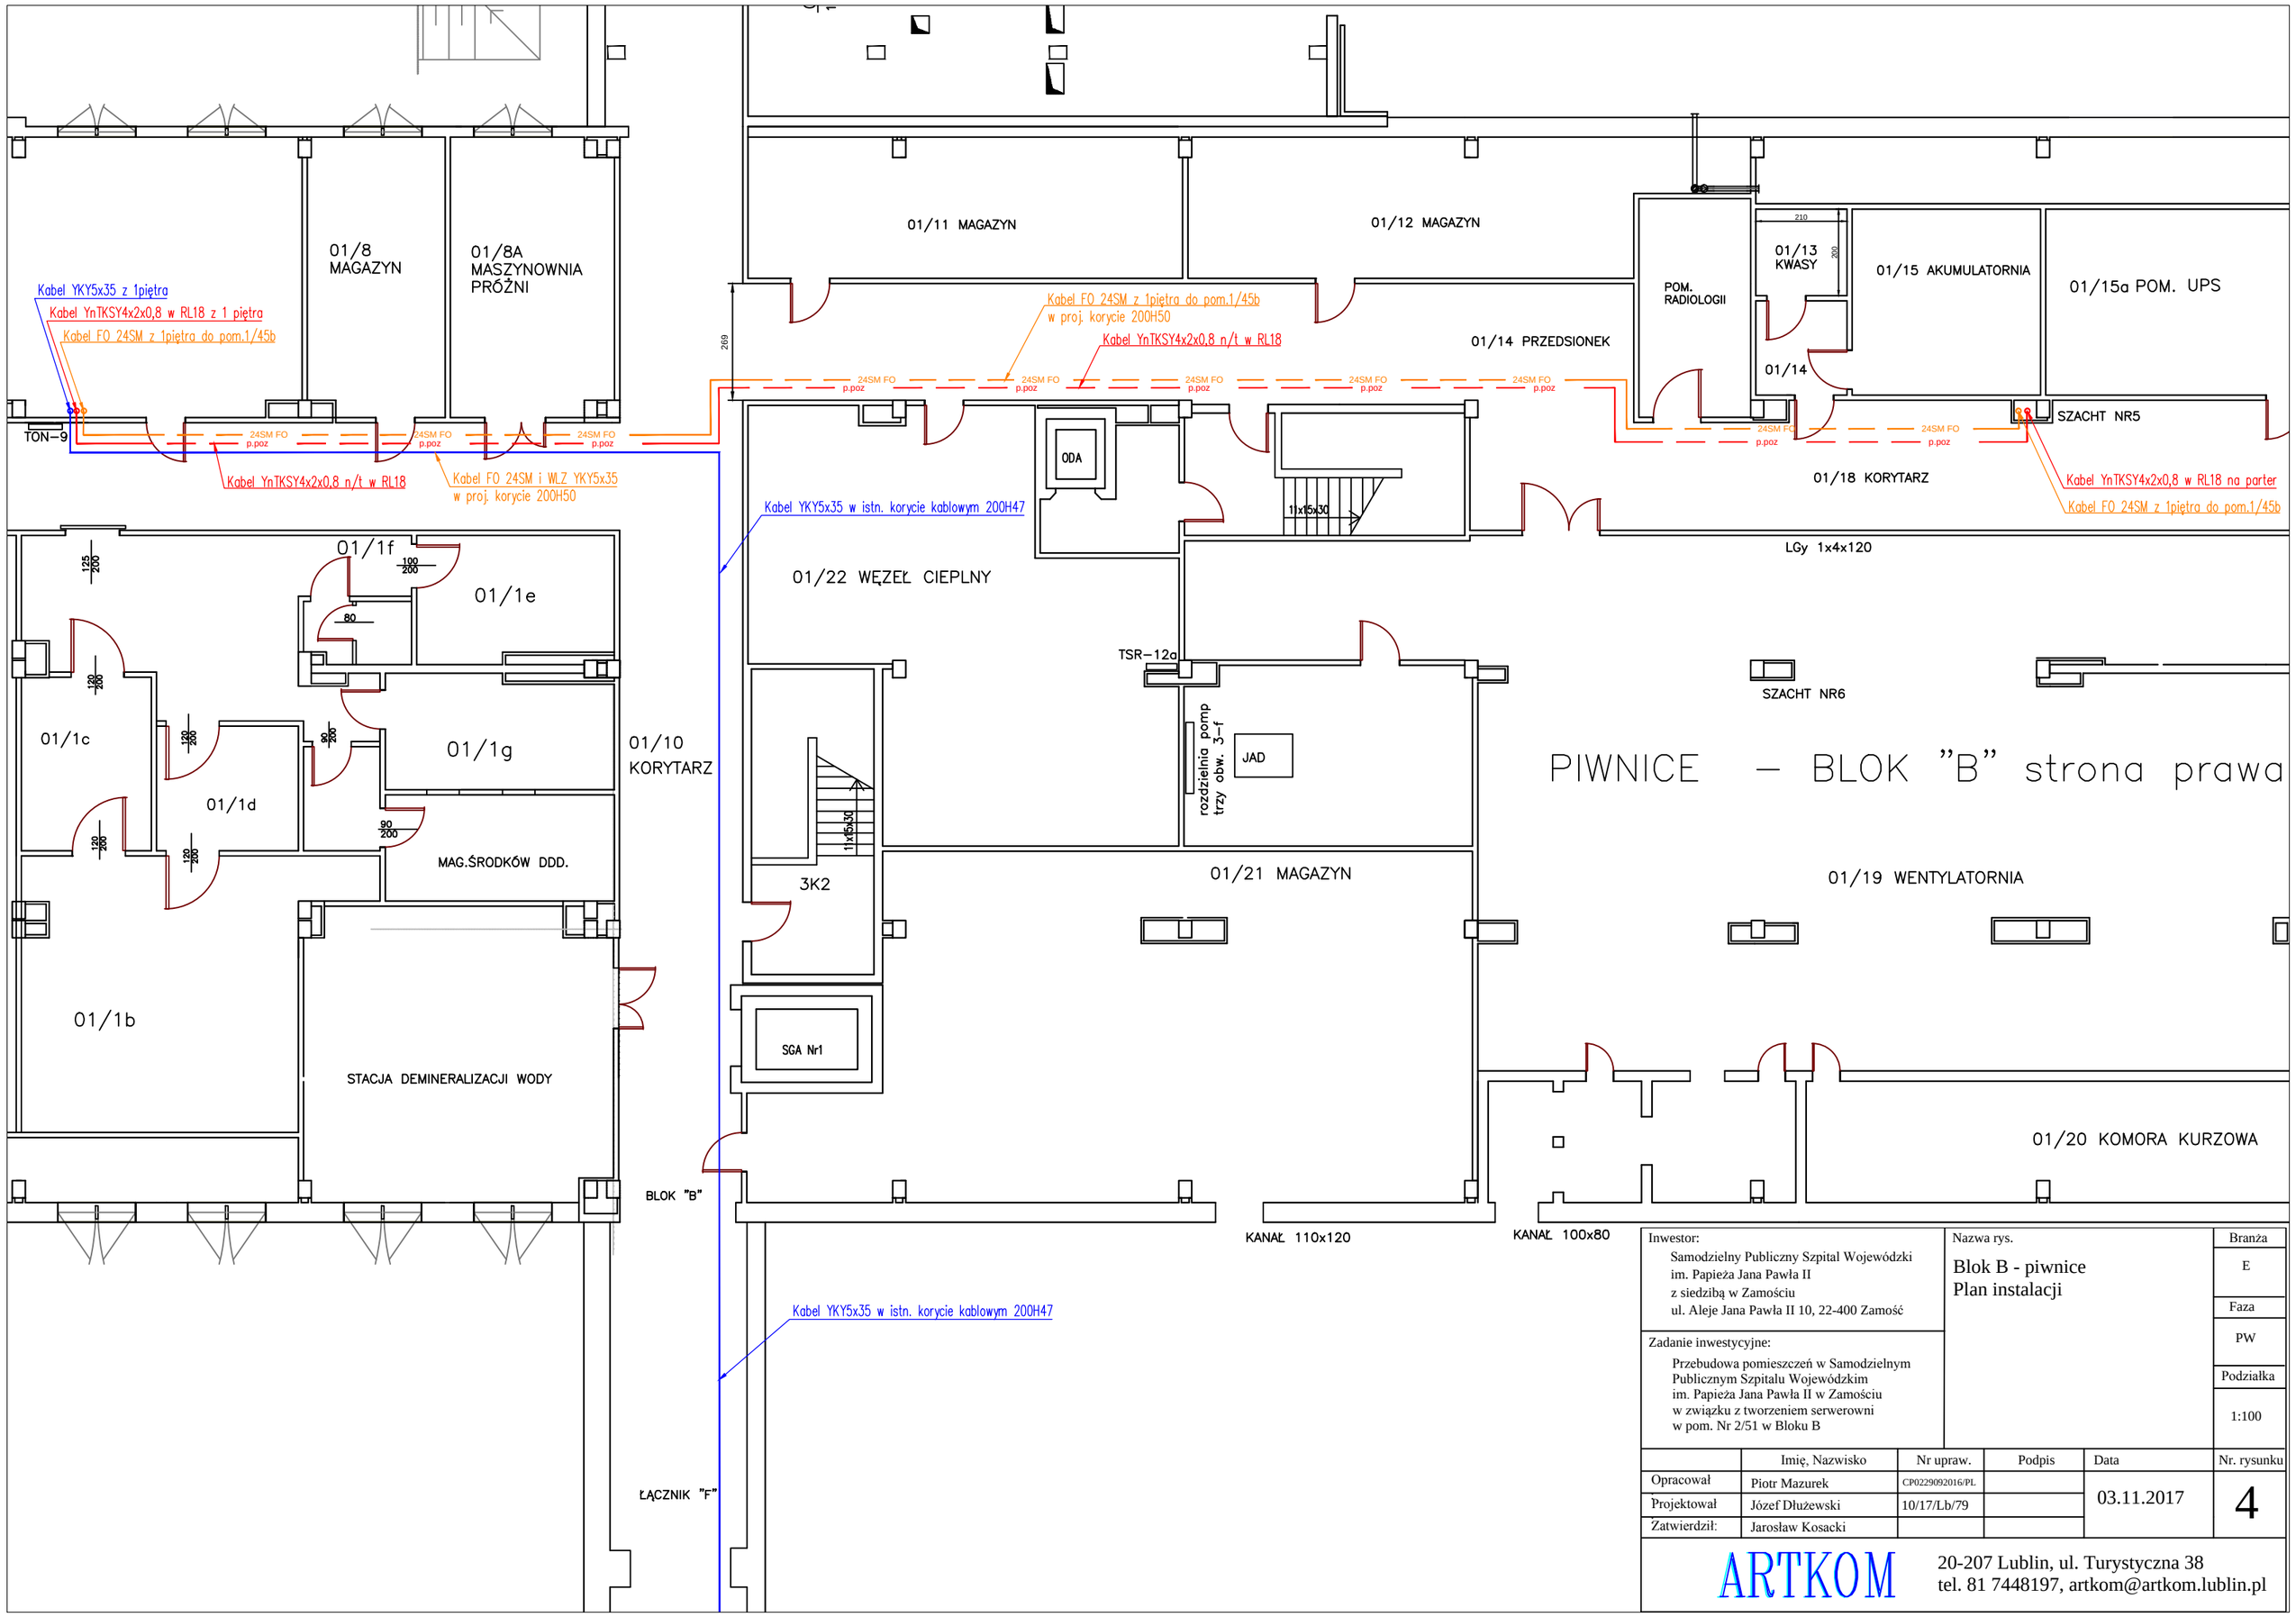

Inwestor: Samodzielny Publiczny Szpital Wojewódzki im. Papieża Jana Pawła II z siedzibą w Zamościu ul. Aleje Jana Pawła II 10, 22-400 Zamość				Nazwa rys. Blok B - piwnice Plan instalacji	Branża E
					Faza PW
Zadanie inwestycyjne: Przebudowa pomieszczeń w Samodzielnym Publicznym Szpitalu Wojewódzkim im. Papieża Jana Pawła II w Zamościu w związku z tworzeniem serwerowni w pom. Nr 2/51 w Bloku B					Podziałka 1:100
	Imię, Nazwisko	Nr upraw.	Podpis	Data	Nr. rysunku
Opracował	Piotr Mazurek	CP0229092016/PL		03.11.2017	4
Projektował	Józef Dłużewski	10/17/Lb/79			
Zatwierdził:	Jarosław Kosacki				

ARTKOM

20-207 Lublin, ul. Turystyczna 38
tel. 81 7448197, artkom@artkom.lublin.pl