


UROLOGIA – BL. "A" – VI P.

Załącznik Nr3

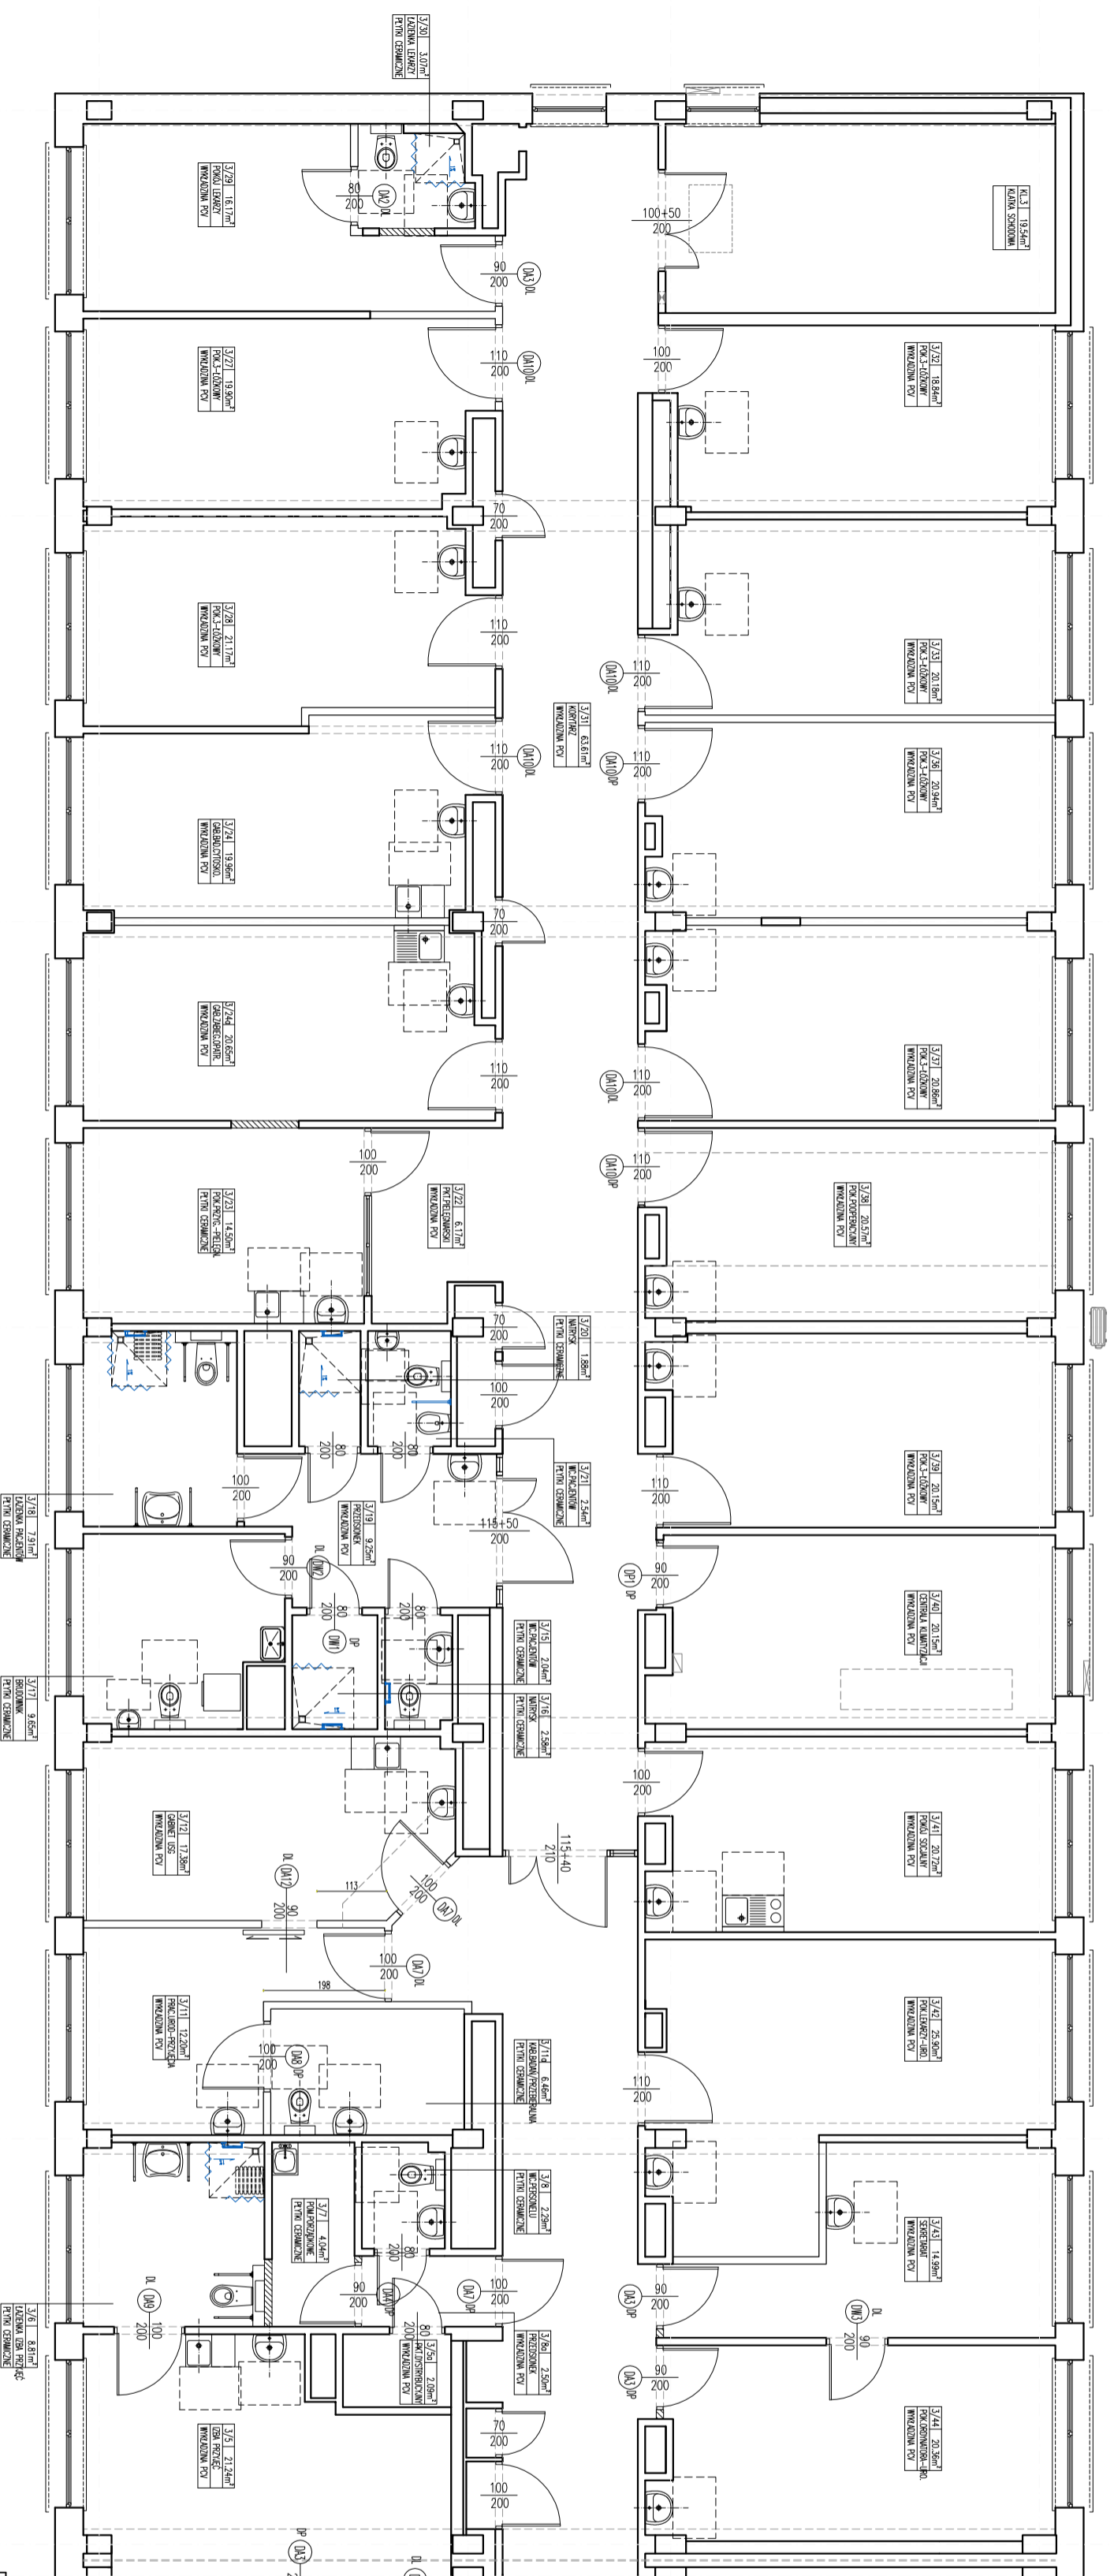

Zatwierdził	Wzrostkiel	
	SAMODZIELNY PUBLICZNY SZPITAL WOJEWÓDZKI IM. PAPIEŻA JANA PAWŁA II W ZAMOŚCIU	
Data	UROLOGIA – BL. "A" – II P.	
Skala		