


HOLL BL."A" - III P.
INWENTARYZACJA


- strona prawa

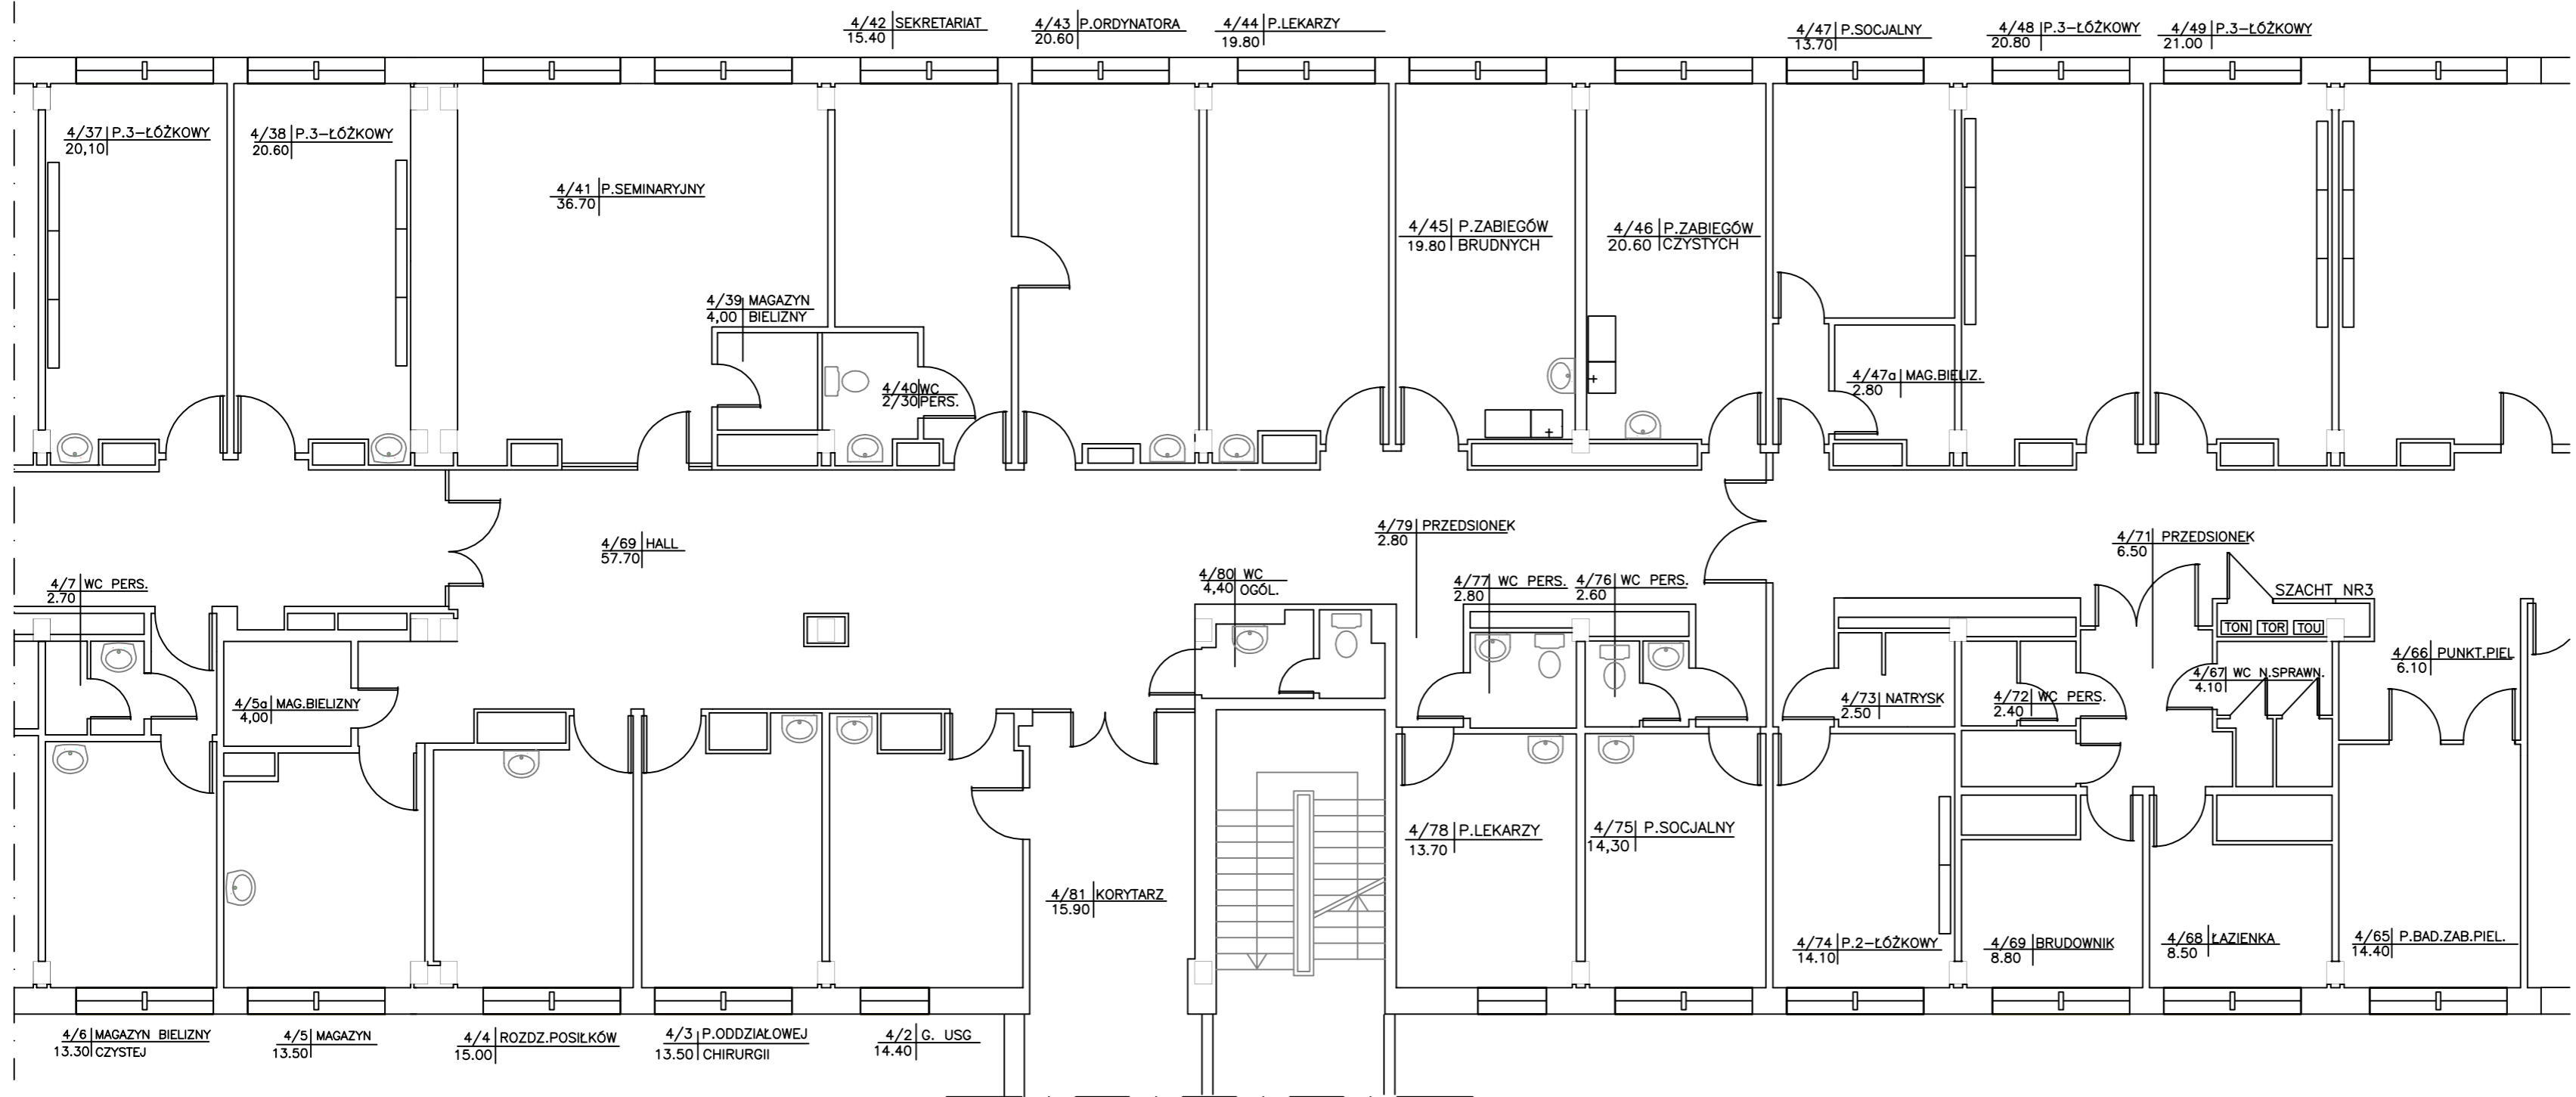

Nazwa inwestycji: KOMPLEKSOWY REMONT ODDZIAŁU CHIRURGII OGÓLNEJ I ONKOLOGICZNEJ WRAZ Z HOLEM - BLOK "A" III PIĘTRO STRONA LEWA				
Nazwa i adres właściciela: Samodzielny Publiczny Szpital Wojewódzki im. Papeża Jana Pawła II w Zamościu ul. Aleja Jana Pawła II, 22-400 Zamość				Numer rysunku: 2
REHABILITACJA KARDIOLOGICZNA I HALL BLOK A III PIĘTRO STRONA PRAWA				
Tytuł rysunku: INWENTARYZACJA				
Skala: 1:100				
Inż.	Nazwisko	Nr uprawnień	Bransza	Data
Sprawdzający	inż. Ryszard Władysław	UANB-8-7342/8792		11.06.2018r.
Opracowujący	Jadwiga Denencz			11.06.2018r.
Opracowujący	mgr inż. Oliwia Janowska			11.06.2018r.

HOLL BL."A" - III P.
ZAKRES ROBÓT

- strona prawa

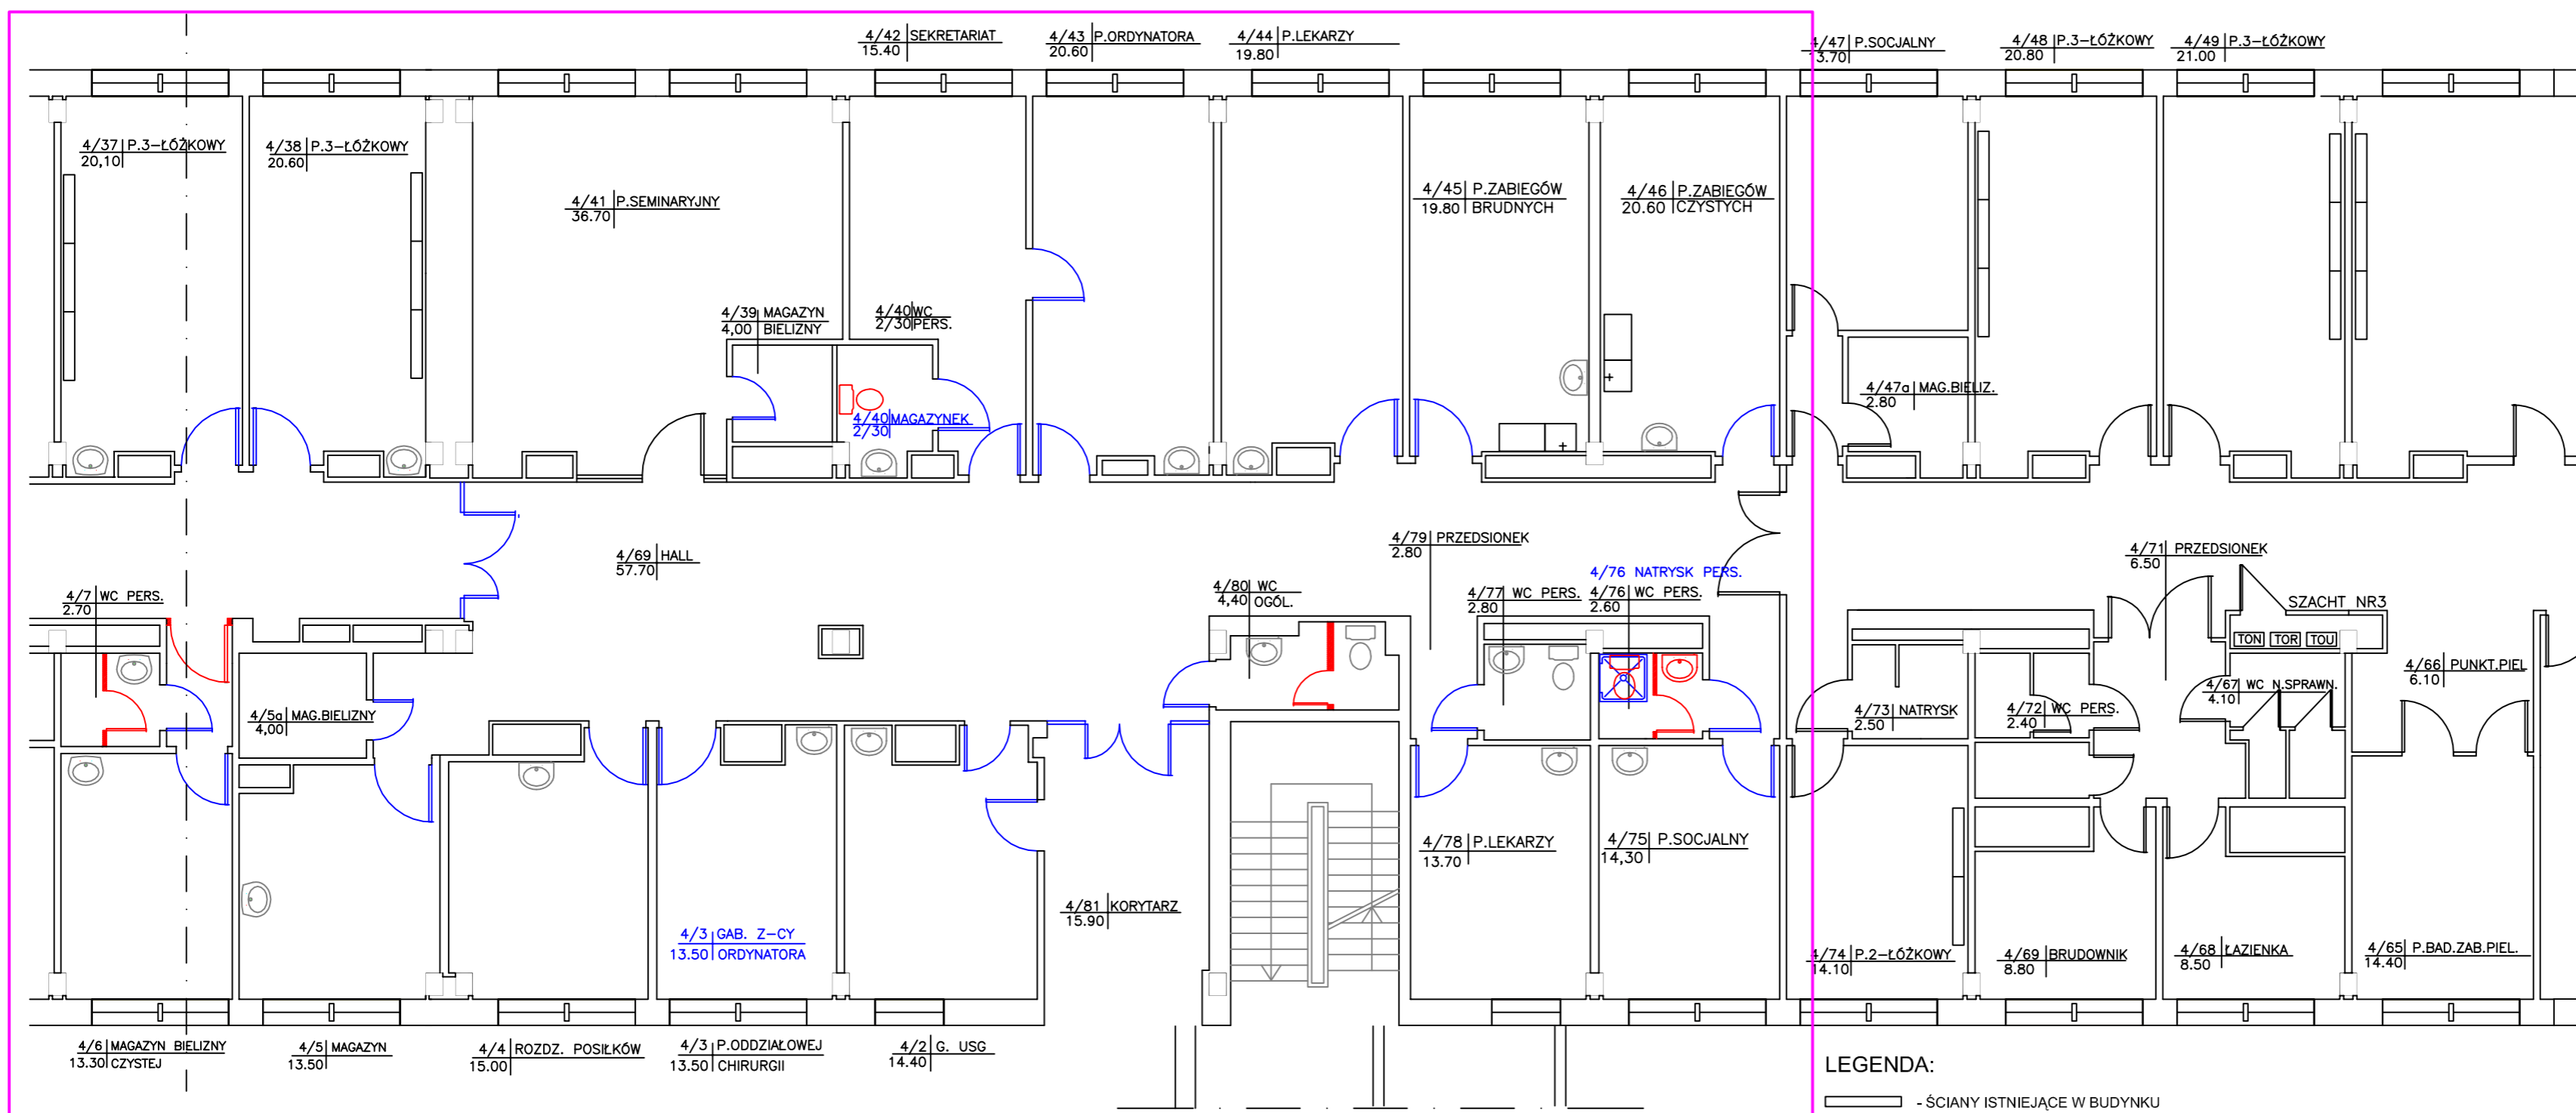

- LEGENDA:
- ŚCIANY ISTNIEJĄCE W BUDYNKU
 - ŚCIANY DO WYBURZENIA ORAZ OTWORY DO ZAMUROWANIA
 - DRZWI DO LIKWIDACJI
 - PRZYBORY SANITARNE DO LIKWIDACJI
 - DRZWI DO WYMIANY
 - PRZYBORY SANITARNE NOWOPROJEKTOWANE

Nazwa inwestycji: KOMPLEKSOWY REMONT ODDZIAŁU CHIRURGII OGÓLNEJ I ONKOLOGICZNEJ WRAZ Z HOLEM - BLOK "A" III PIĘTRO STRONA LEWA				
Nazwa i adres właściciela: Samodzielny Publiczny Szpital Wojewódzki im. Papeża Jana Pawła II w Zamościu ul. Aleja Jana Pawła II, 22-400 Zamość				Numer rysunku: 2
REHABILITACJA KARDIOLOGICZNA I HALL BLOK A III PIĘTRO STRONA PRAWA				
Tytuł rysunku: ZAKRES ROBÓT				
Skala: 1:100				
Inż.	Nazwisko	Nr uprawnień	Bransza	Data
Sprawdzający	inż. Ryszard Władysław	UANB-8-7342/8792		11.06.2018r.
Opracowujący	Jadwiga Denencz			11.06.2018r.
Opracowujący	mgr inż. Oliwia Janowska			11.06.2018r.