ZAŁĄCZNIK NR 4

RZUT II-GO PIĘTRA BLOK "D" - strona lewa

WYKONANIE ROBÓT REMONTOWYCH W SALI KONFERENCYJNEJ Nr 210

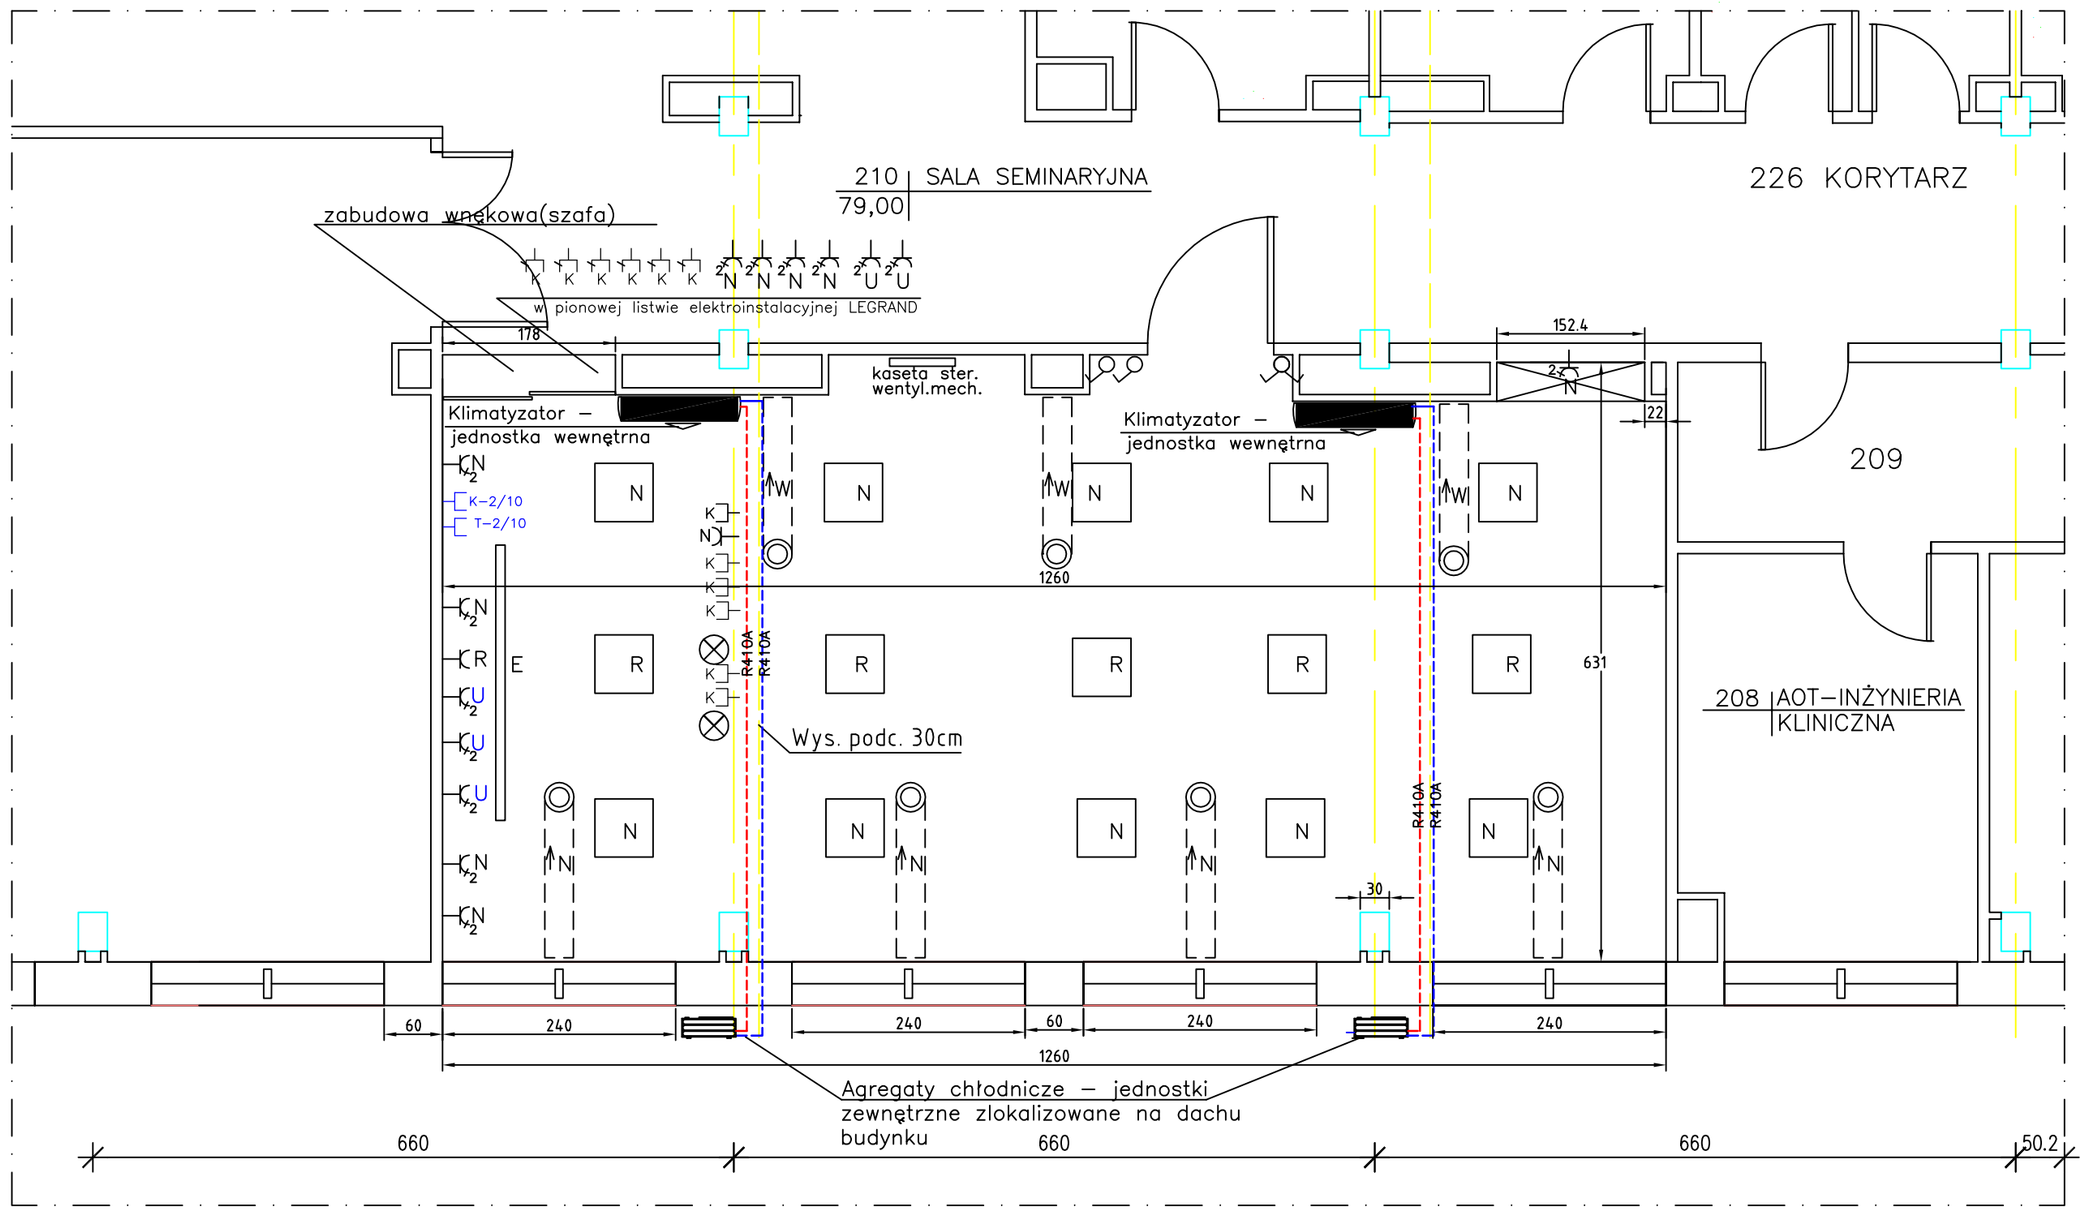

Nazwa inwestycji:	Wykonanie robót remontowych w SALI KONFERENCYJNEJ nr 210 w Bloku D II piętro strona lewa
Nazwa i adres Właściciela:	Samodzielny Publiczny Szpital Wojewódzki im. Papieża Jana Pawła II w Zamościu ul. Aleja Jana Pawła II, 22-400 Zamość
Numer rysunku:	4
	SALA KONFERENCYJNA NR 210 BLOK D II PIĘTRO STRONA LEWA
Tytuł rysunku:	ZAKRES REMONTU
Skala:	1:100

	Imię i Nazwisko	Nr uprawnień	Branża	Data	Podpis
Sprawdzający	inż. Ryszard Władyga			22.01.2018r.	
Opracowujący	Jadwiga Derencz			22.01.2018r.	
Opracowujący	mgr inż. Oliwia Janowska			22.01.2018r.	