PORADNIE SPECJALISTYCZNE BLOK "D" I piętro strona prawa
INWENTARYZACJA

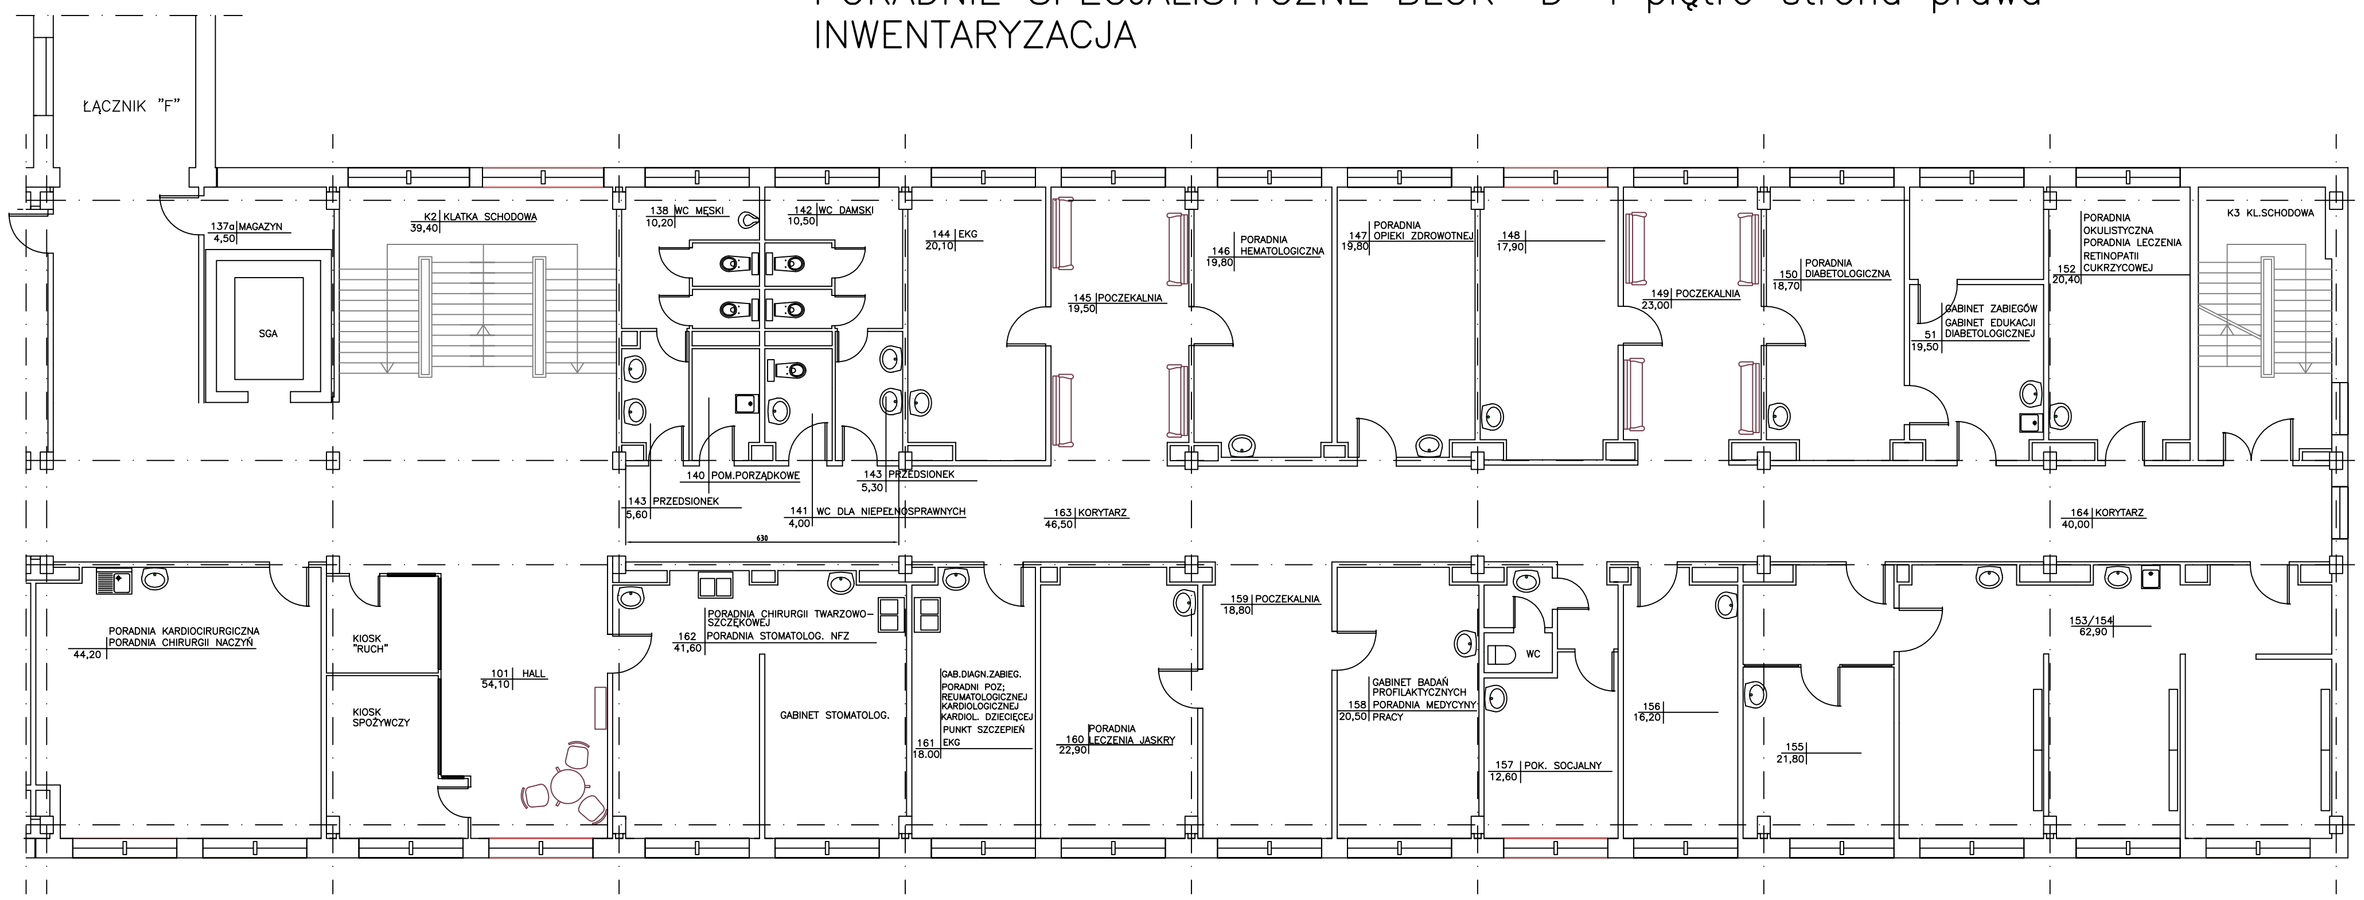

Nazwa inwestycji:

Wykonanie remontu Bloku D poprzez dostosowanie pomieszczeń dla potrzeb Podstawowej Opieki Zdrowotnej, Nocnej i Świątecznej Opieki Zdrowotnej oraz Ambulatoryjnej Opieki Świątecznej w związku z wprowadzanymi w 2017 roku zmianami do Ustawy o POZ

Nazwa i adres Właściciela:

Samodzielny Publiczny Szpital Wojewódzki im. Papieża Jana Pawła II w Zamościu
ul. Aleja Jana Pawła II, 22-400 Zamość

Numer rysunku: D3

Obiekt: INWENTARYZACJA

Tytuł rysunku: Poradnie Specjalistyczne - blok D
I piętro strona prawa

Skala: 1 : 100

Rola	Nazwisko	Nr uprawnień	Branża	Data	Podpis
Sprawdzający	inż. Ryszard Władyga	UMB-B-7342/07/92	budowlana	12.06.2017	
Opracowujący	Jadwiga Derencz		budowlana	12.06.2017	
Opracowujący	mgr inż. Oliwia Janowska		budowlana	12.06.2017	