



CHIRURGIA OGÓLNA I ONKOLOGIA KLINICZNA IIIp. BLOK "A" - strona lewa
INWENTARYZACJA

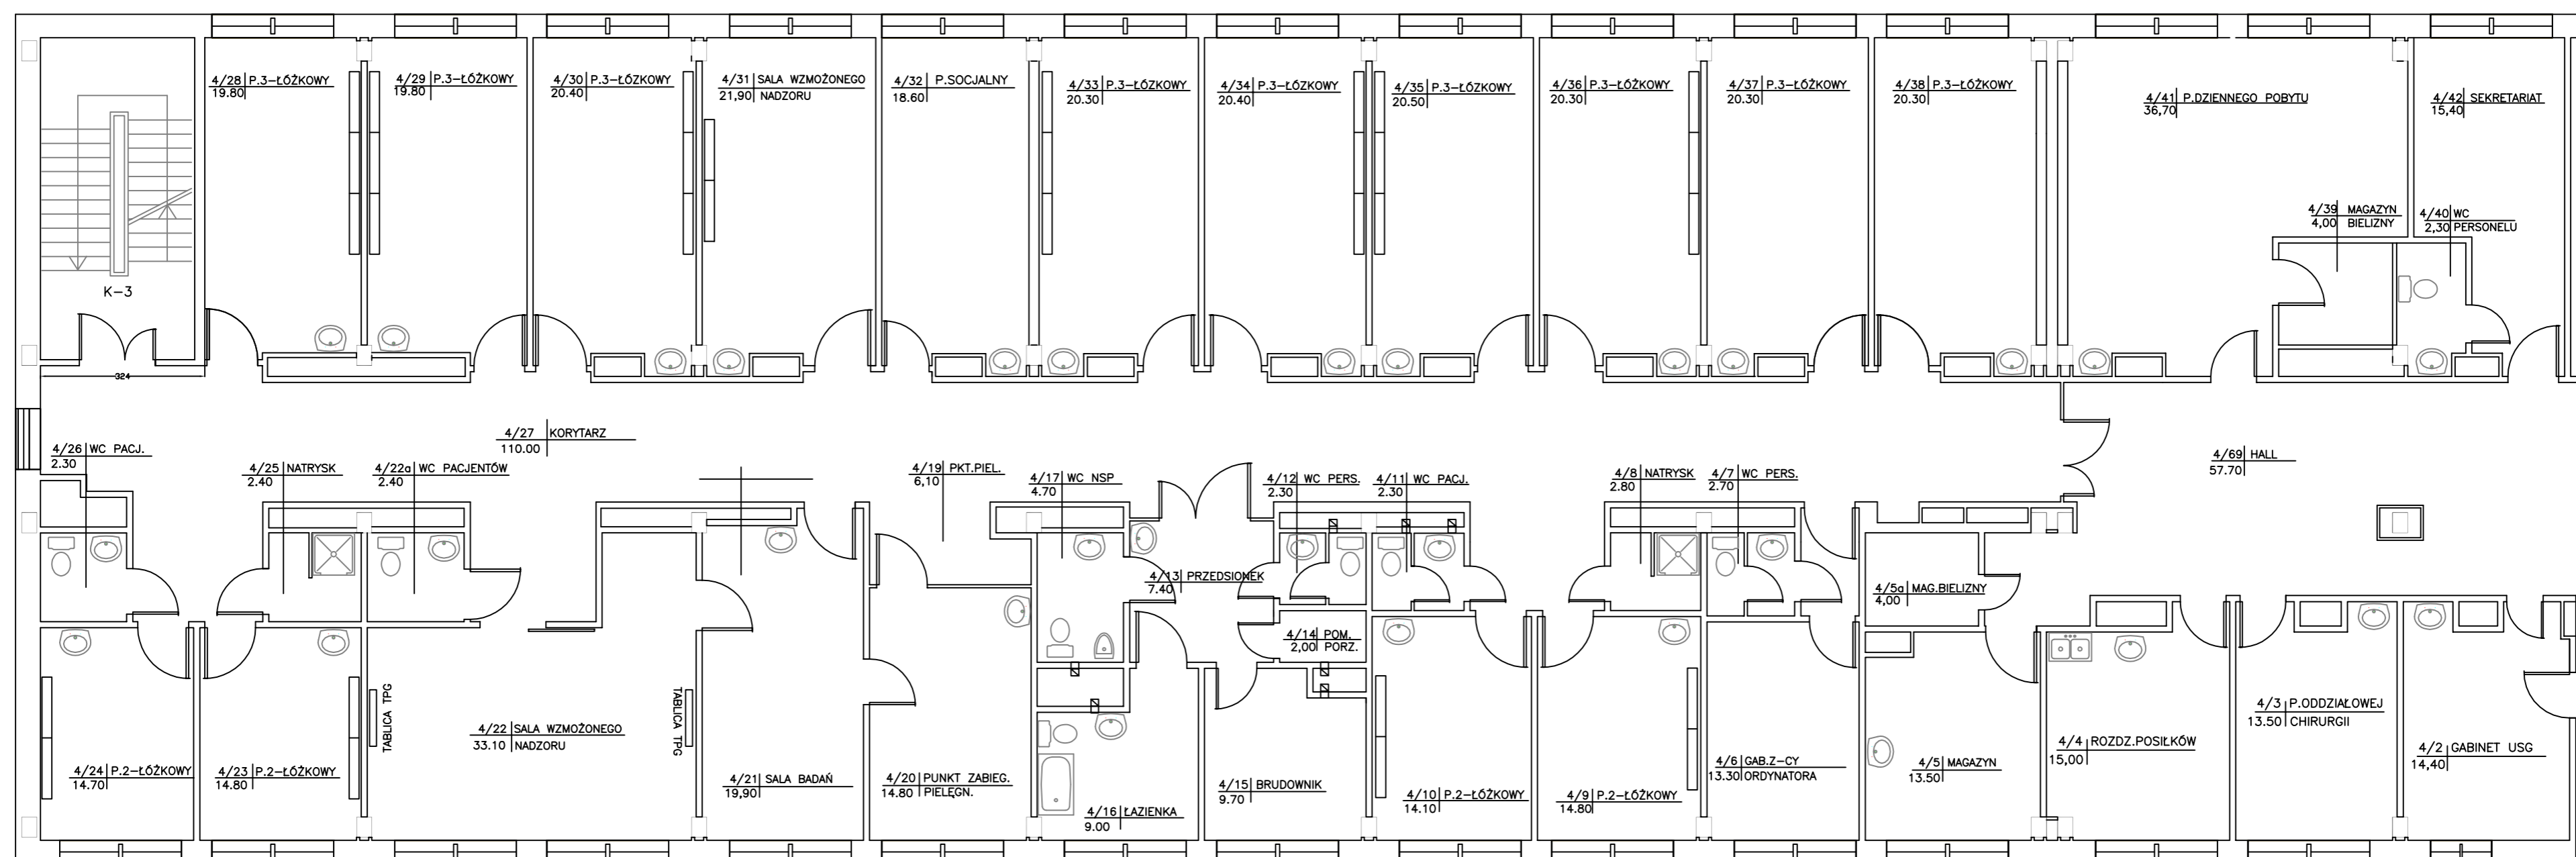

Nazwa inwestycji: KOMPLEKSOWY REMONT ODDZIAŁU CHIRURGII OGÓLNEJ I ONKOLOGICZNEJ WRAZ Z HOLEM - BLOK "A" III PIĘTRO STRONA LEWA				
Nazwa i adres właściciela: Samodzielny Publiczny Szpital Wojewódzki im. Papieża Jana Pawła II w Zamościu ul. Aleja Jana Pawła II, 22-400 Zamość				Numer rysunku: 1
ODDZIAŁ CHIRURGII OGÓLNEJ BLOK A III PIĘTRO STRONA LEWA				
Tytuł rysunku: INWENTARYZACJA				Skala: 1:100
Imię i Nazwisko	Nr uprawnień	Bransza	Data	Podpis
Sprawdzający Inż. Ryszard Władysław	UANB-7342/8792		11.06.2018r.	
Opracowujący Jadwiga Denenc			11.06.2018r.	
Opracowujący mgr Inż. Oliwia Janowska			11.06.2018r.	

CHIRURGIA OGÓLNA I ONKOLOGIA KLINICZNA IIIp. BLOK "A" - strona lewa
ZAKRES ROBÓT

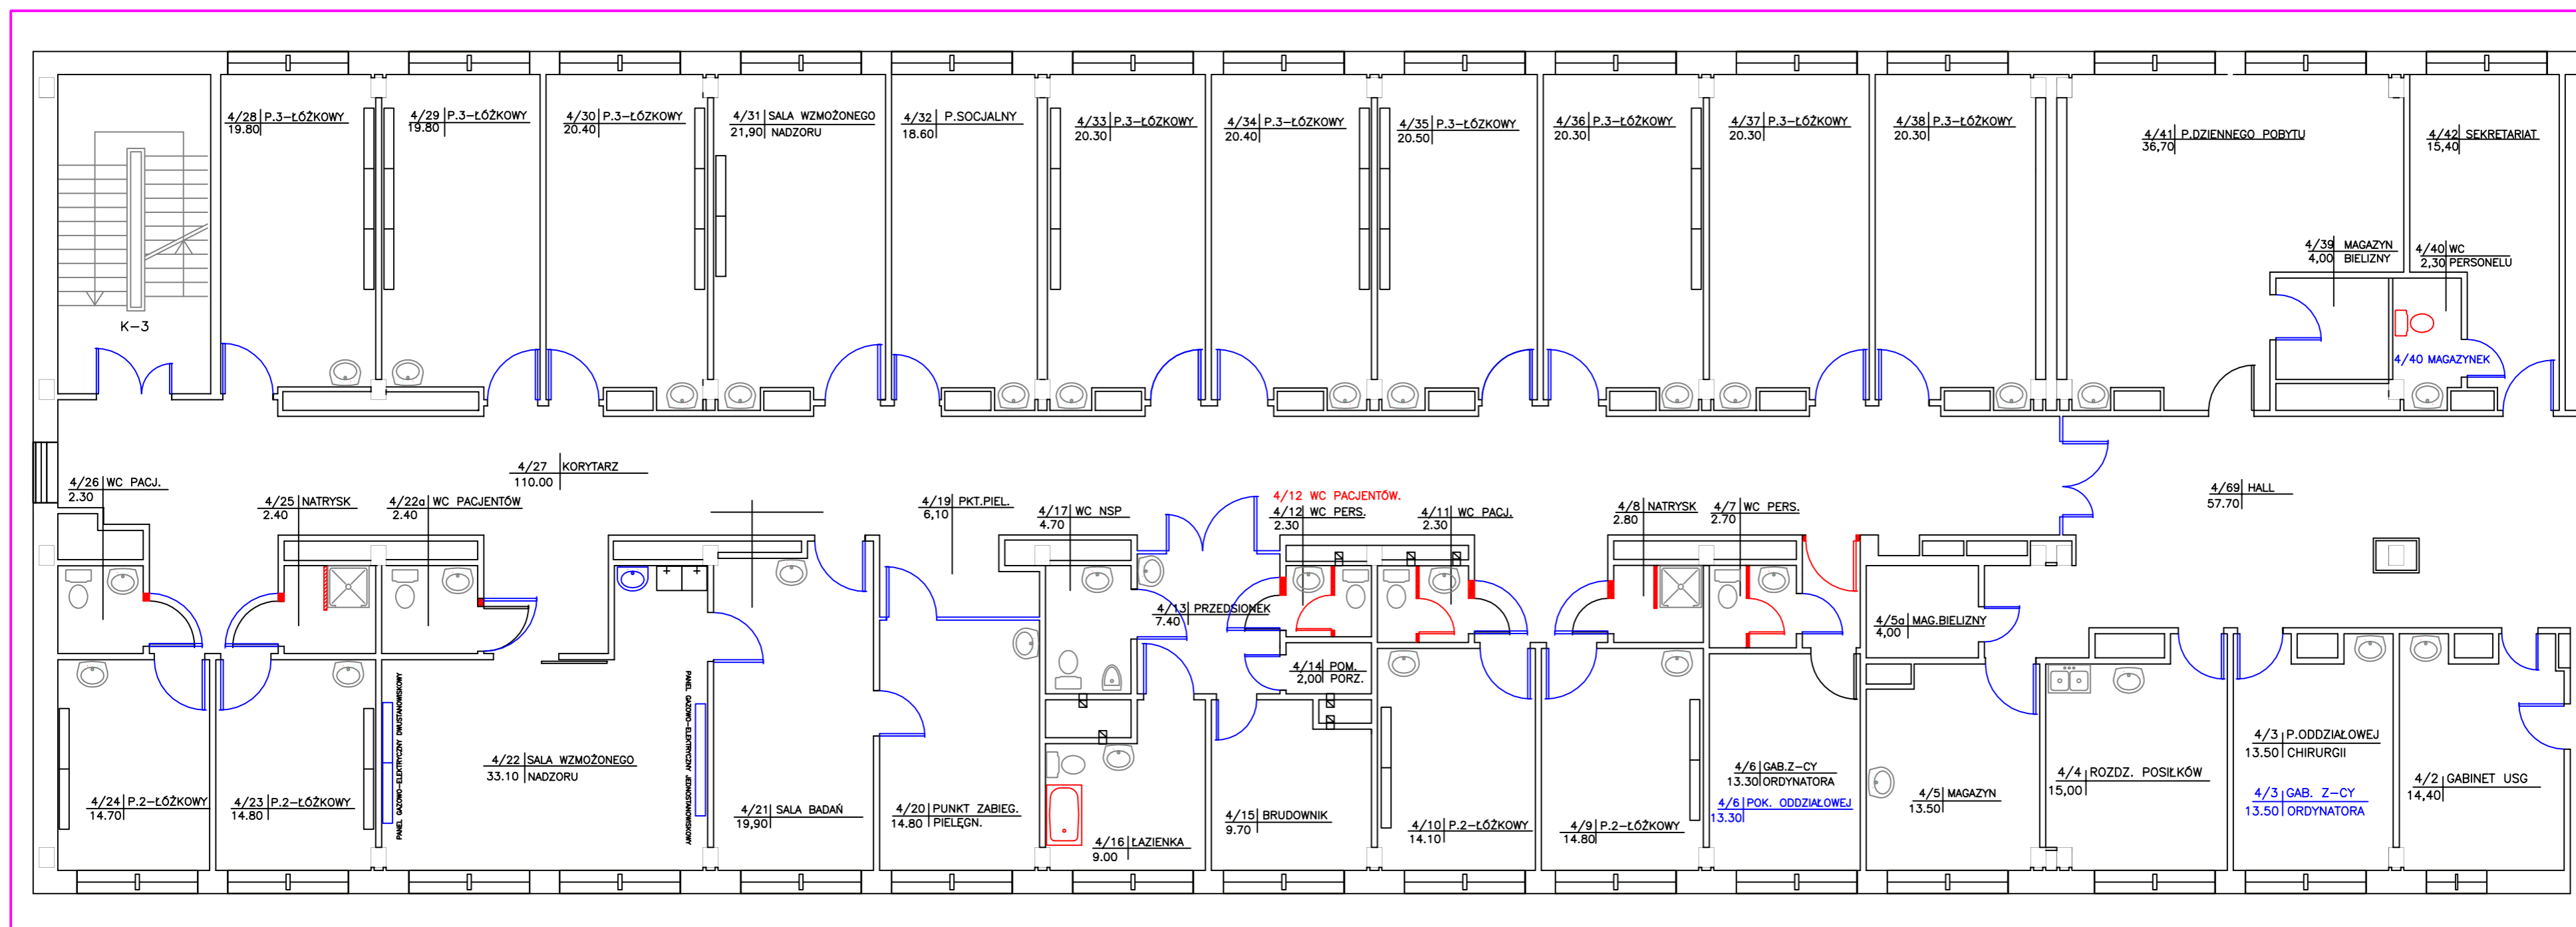

- LEGENDA:
- ŚCIANY ISTNIEJĄCE W BUDYNKU
 - ŚCIANY DO WYBURZENIA ORAZ OTWORY DO ZAMUROWANIA
 - DRZWI DO LIKWIDACJI
 - PRZYBORY SANITARNE DO LIKWIDACJI
 - DRZWI DO WYMIANY
 - PRZYBORY SANITARNE NOWOPROJEKTOWANE

Nazwa inwestycji: KOMPLEKSOWY REMONT ODDZIAŁU CHIRURGII OGÓLNEJ I ONKOLOGICZNEJ WRAZ Z HOLEM - BLOK "A" III PIĘTRO STRONA LEWA				
Nazwa i adres właściciela: Samodzielny Publiczny Szpital Wojewódzki im. Papieża Jana Pawła II w Zamościu ul. Aleja Jana Pawła II, 22-400 Zamość				Numer rysunku: 1a
ODDZIAŁ CHIRURGII OGÓLNEJ BLOK A III PIĘTRO STRONA LEWA				
Tytuł rysunku: ZAKRES ROBÓT				Skala: 1:100
Imię i Nazwisko	Nr uprawnień	Bransza	Data	Podpis
Sprawdzający Inż. Ryszard Władysław	UANB-7342/8792		11.06.2018r.	
Opracowujący Jadwiga Denenc			11.06.2018r.	
Opracowujący mgr Inż. Oliwia Janowska			11.06.2018r.	