Wykonanie remontu Bloku D poprzez dostosowanie pomieszczeń dla potrzeb Podstawowej Opieki Zdrowotnej, Nocnej i Świątecznej Opieki Zdrowotnej oraz Ambulatoryjnej Opieki Specjalistycznej w związku z wprowadzonymi w 2017 roku zmianami do Ustawy o POZ

PORADNIE SPECJALISTYCZNE BLOK "D" I piętro strona prawa

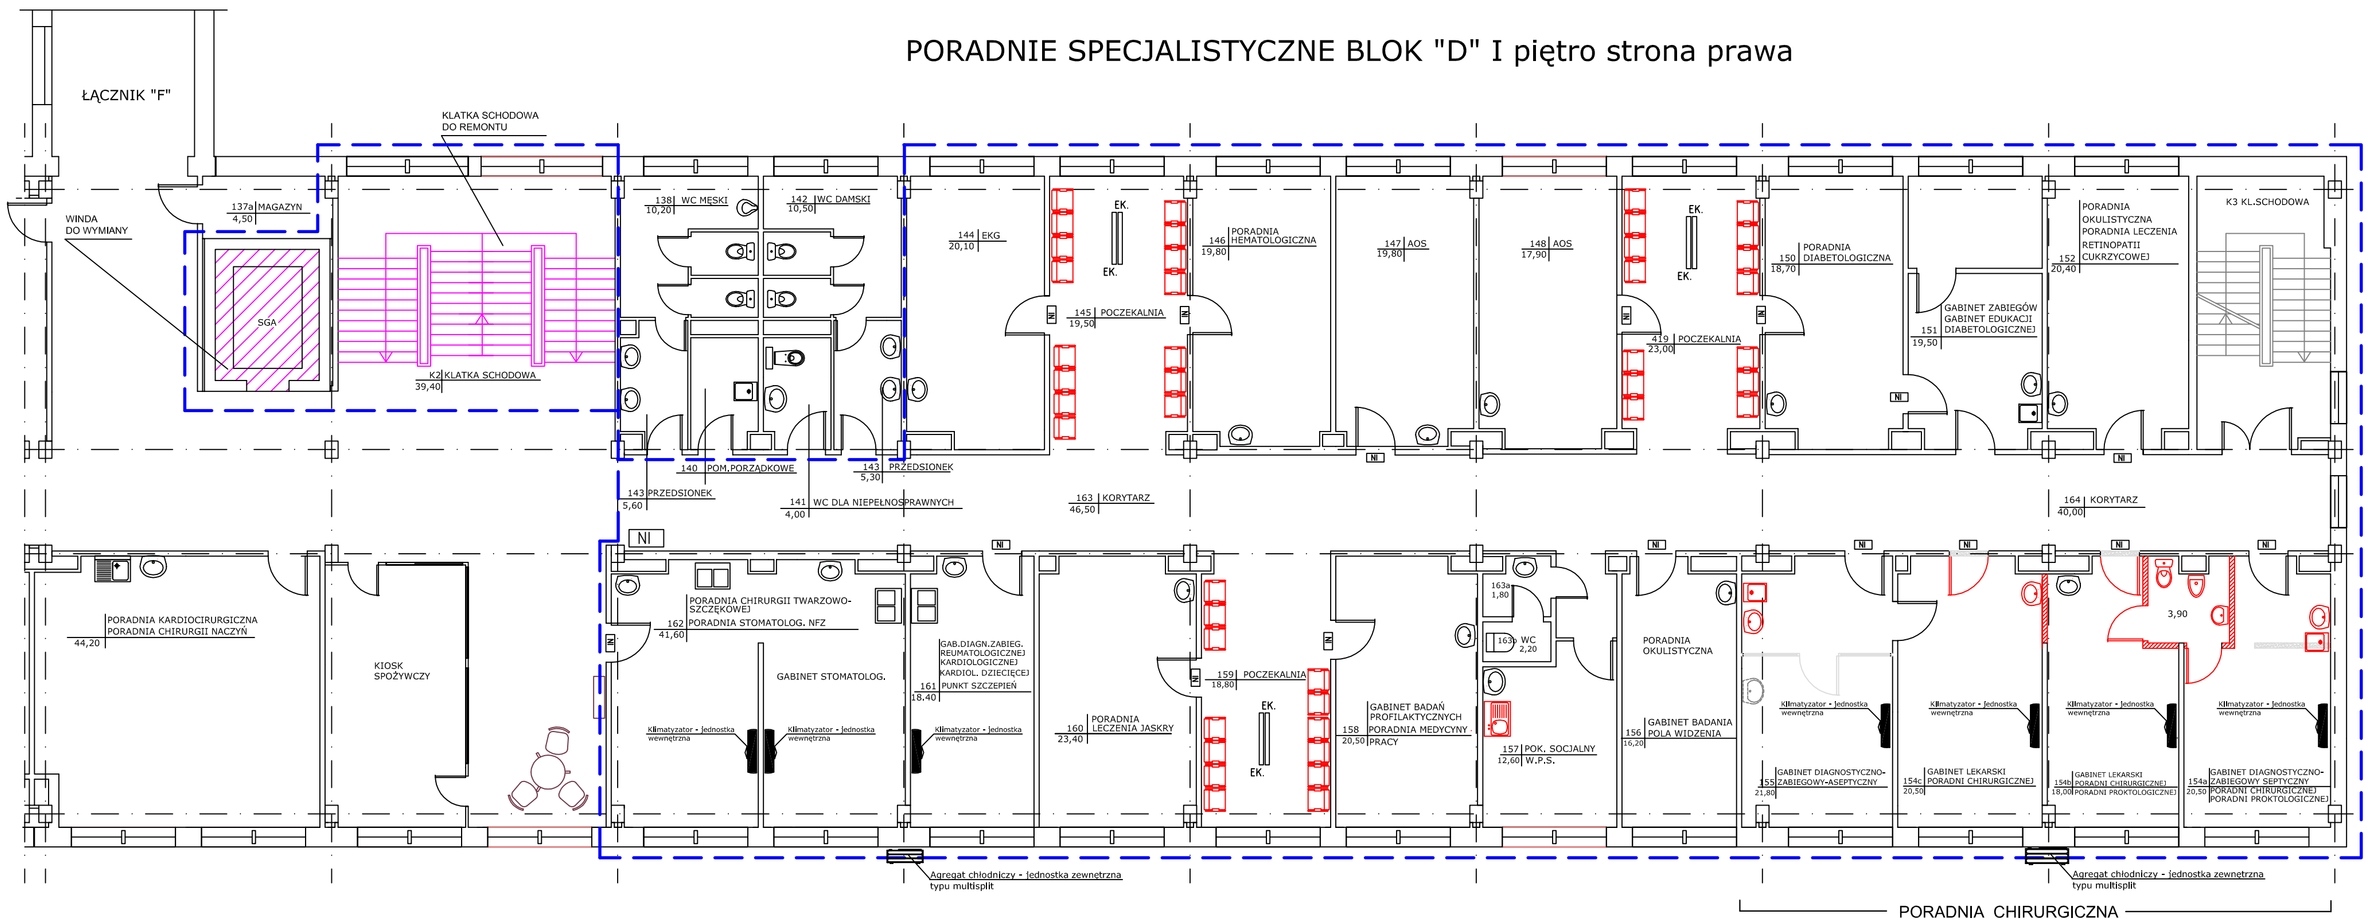

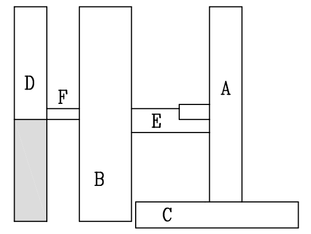

LEGENDA:

EK. - EKRAN
NI - NUMER ELEKTRONICZNY POM.

- ŚCIANY ISTNIEJĄCE W BUDYNKU
- ŚCIANY DO ZAMUROWANIA
- ŚCIANY PROJEKTOWANE DZIAŁOWE MUROWANE
- ŚCIANY DO WYBURZENIA
- DRZWI DO LIKWIDACJI
- DRZWI PROJEKTOWANE DO WSTAWIENIA
- OBSZAR OBJĘTY OPRACOWANIEM
- PRZYBORY SANITARNE DO LIKWIDACJI
- PRZYBORY SANITARNE NOWOPROJEKTOWANE

AOS - Pok. 144; 146; 147; 148; 150; 151; 152; 154a 154b; 154c; 155; 156; 158; 160; 161; 162

Nazwa inwestycji:

Wykonanie remontu Bloku D poprzez dostosowanie pomieszczeń dla potrzeb Podstawowej Opieki Zdrowotnej, Nocnej i Świątecznej Opieki Zdrowotnej oraz Ambulatoryjnej Opieki Specjalistycznej w związku z wprowadzanymi w 2017 roku zmianami do Ustawy o POZ

Nazwa i adres Właściciela:

Samodzielny Publiczny Szpital Wojewódzki im. Papieża Jana Pawła II w Zamościu
ul. Aleja Jana Pawła II, 22-400 Zamość

Numer rysunku: D6

Obiekt: Modernizacja

Tytuł rysunku: Poradnie Specjalistyczne - blok D - I piętro strona prawa

Skala: 1 : 100

Tytuł i imię i nazwisko	Nr uprawnień	Branża	Data	Podpis
Sprawdzający	inż. Ryszard Władyga	UANB-B-7342/87/92	budowlana	12.06.2017
Opracowujący	Jadwiga Derencz		budowlana	12.06.2017
Opracowujący	mgr inż. Oliwia Janowska		budowlana	12.06.2017