APTEKA SZPITALNA -bl."B" strona lewa parter

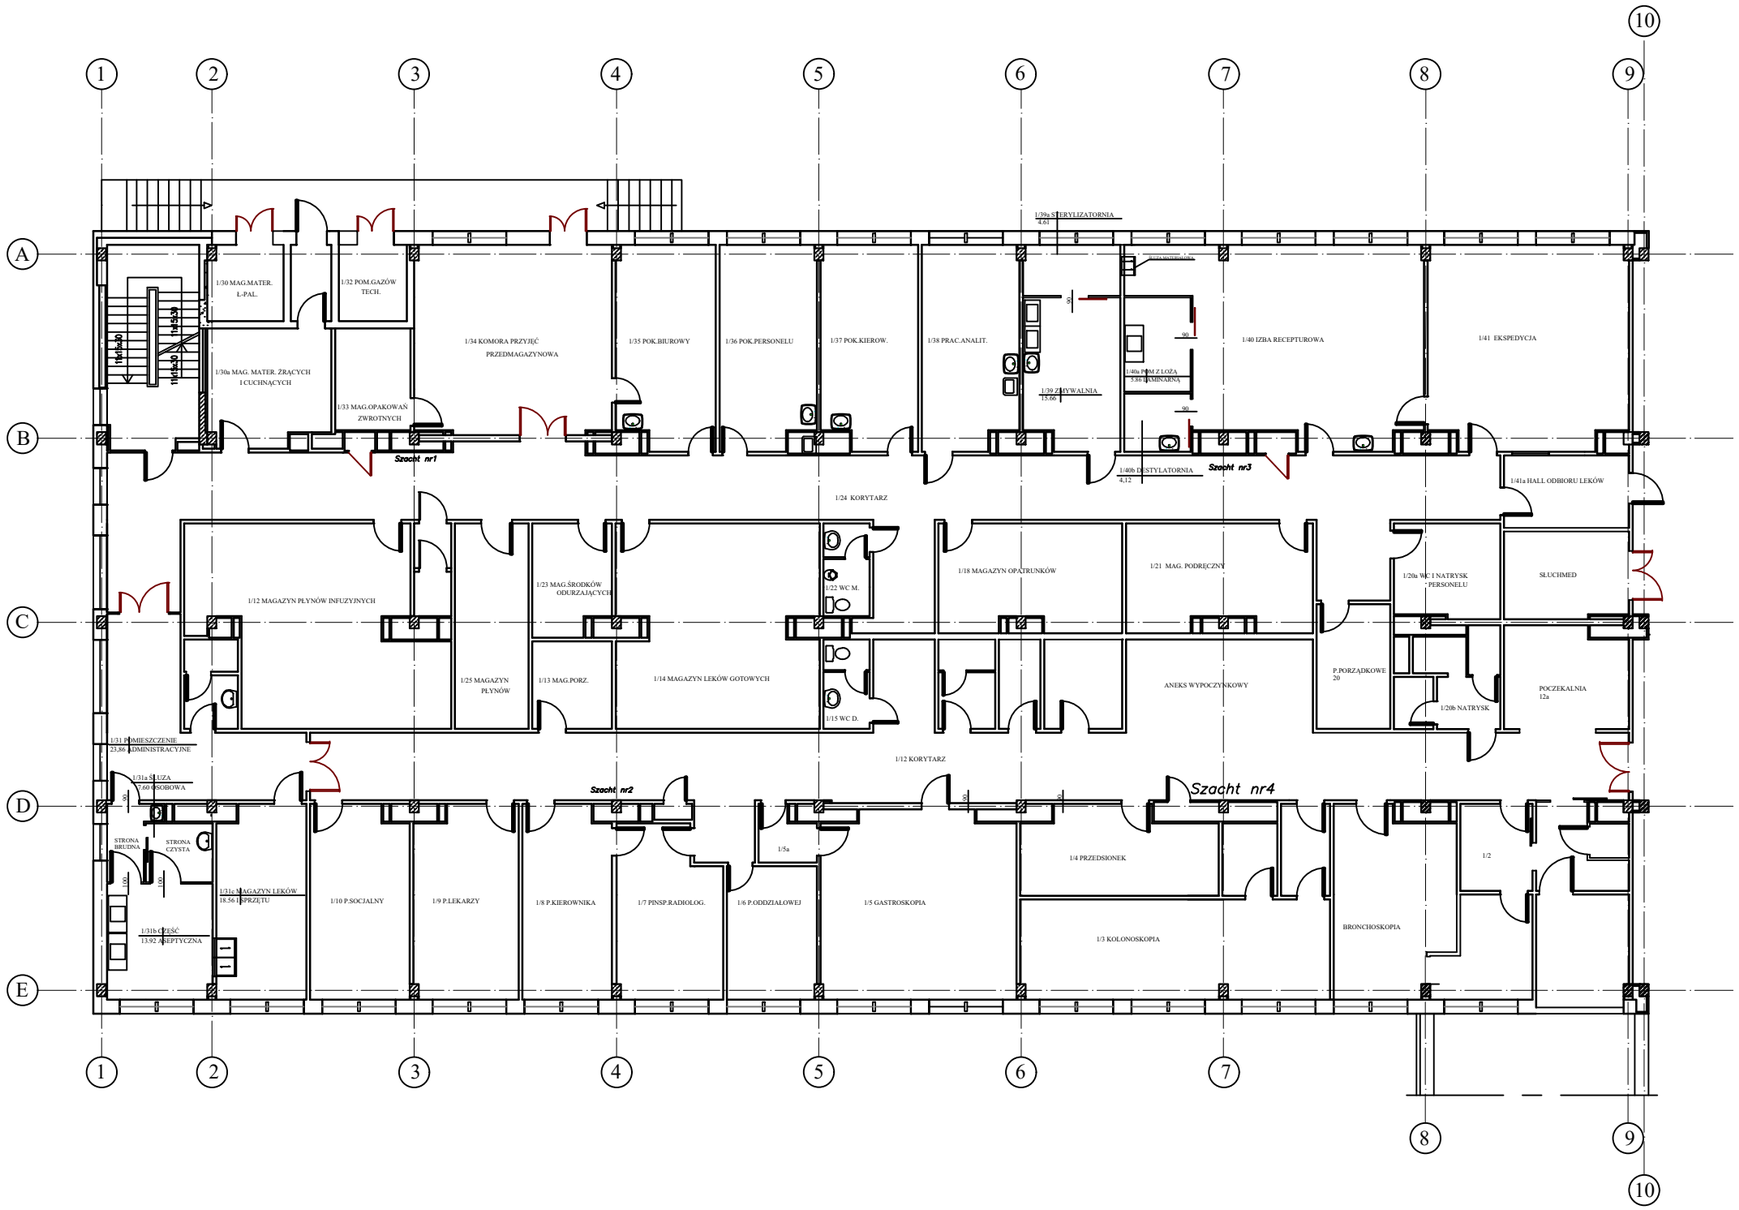

LOKALIZACJA:

Nazwa i adres Właściciela:
Samodzielny Publiczny Szpital Wojewódzki
im. Papieża Jana Pawła II w Zamościu
ul. Aleja Jana Pawła II, 22-400 Zamość

Numer rysunku: 1

Tytuł rysunku:
Inwentaryzacja - Pom. Apteki Szpitalnej

Skala: 1 : 100

Imię i Nazwisko		Nr uprawnień	Branża	Data	Podpis
Sprawdzający	inż. Ryszard Władyga	UANB-II-7342/67/92	budowlana		
Opracowujący	inż. Starań Damian		budowlana		