


PRZEBUDOWA REJESTRACJA
ZAKŁADU RADIOLOGII
I PIĘTRO, BLOK "B"
SKALA 1:50

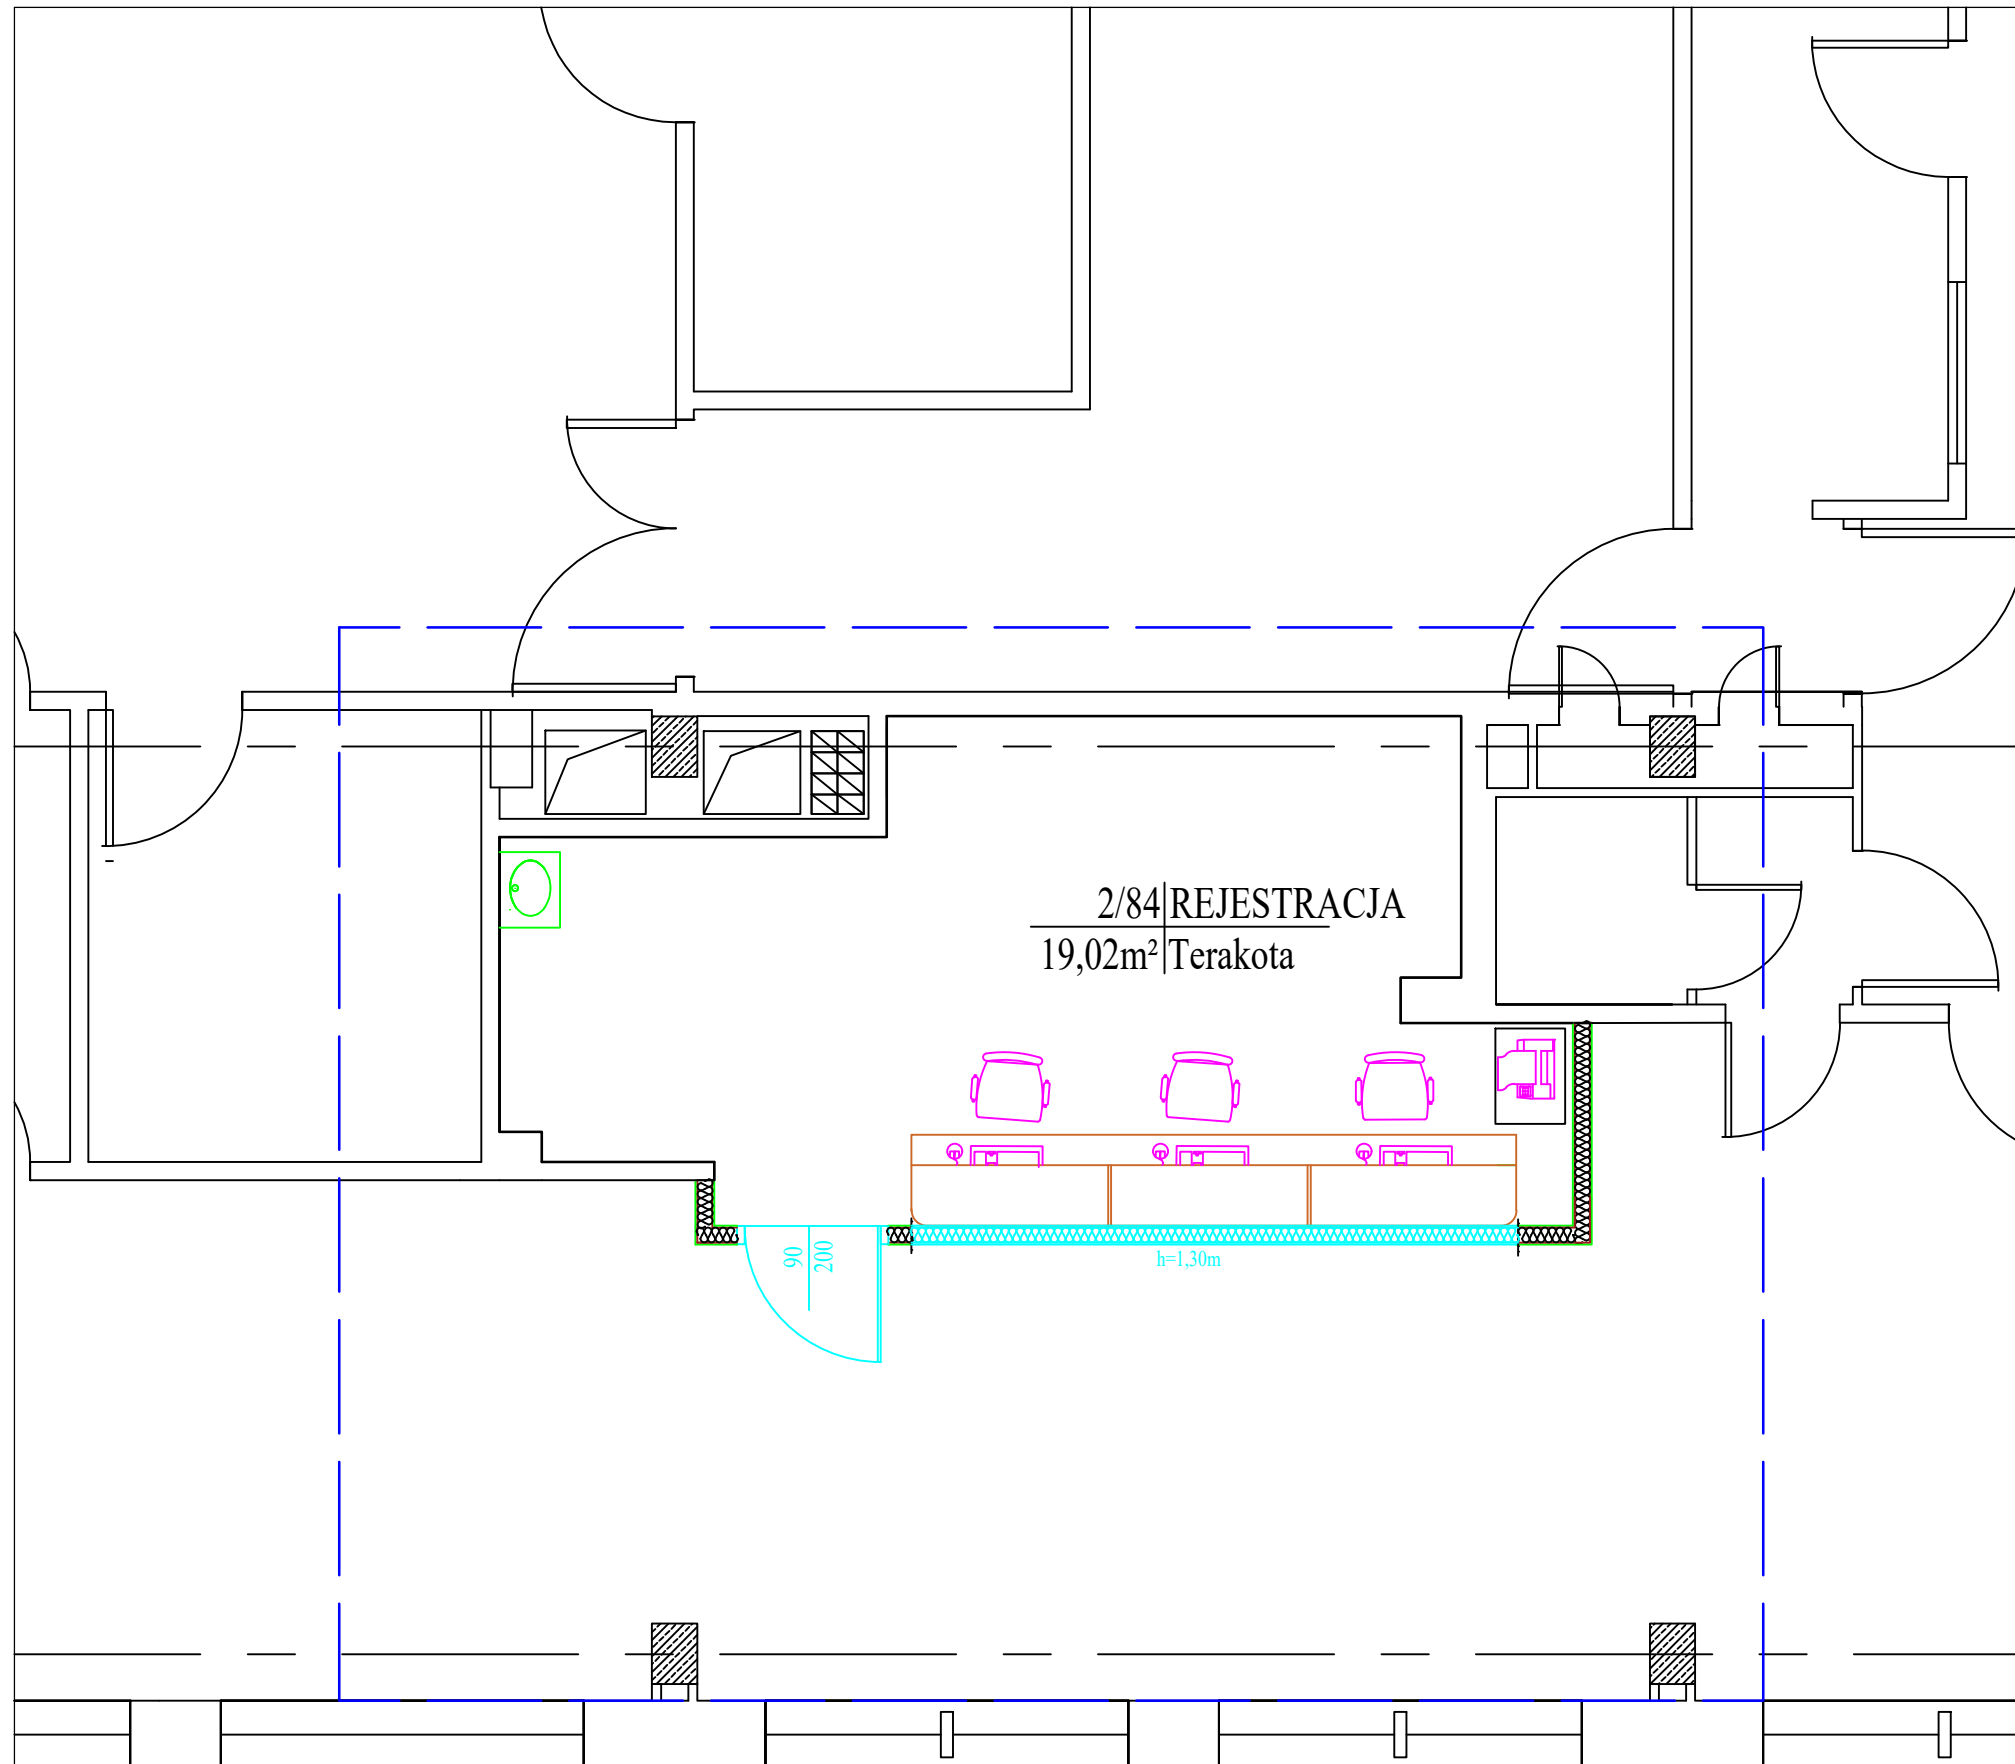


— — — — — Zakres Opracowania

XXXX | XXXXXXXX Etykieta pom.
XXXX | XXXXXXXX




stolarka

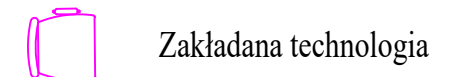

Zakładana technologia



Umywalka

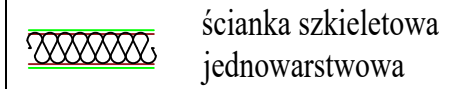

ścianka szkieletowa
jednowarstwowa



ścianka szkieletowa jednowarstwowa - do
wysokości 1,30m

Nazwa i adres Właściciela:
Samodzielny Publiczny Szpital Wojewódzki
im. Papieża Jana Pawła II w Zamościu
ul. Aleja Jana Pawła II, 22-400 Zamość



Numer rysunku:

3

Tytuł rysunku:
Przebudowa Rejestracji Zakładu Radiologii na I Piętrze

Skala:
1 : 50

Imię i Nazwisko	Nr uprawnień	Branża	Data	Podpis
Sprawdzający inż. Ryszard Władysław	UANB-II-7342/67/92	budowlana		
Opracowujący inż. Staroń Damian		budowlana		