




ZAŁĄCZNIK NR 2

ADMINISTRACJA SZPITALA BLOK "D" II piętro strona prawa

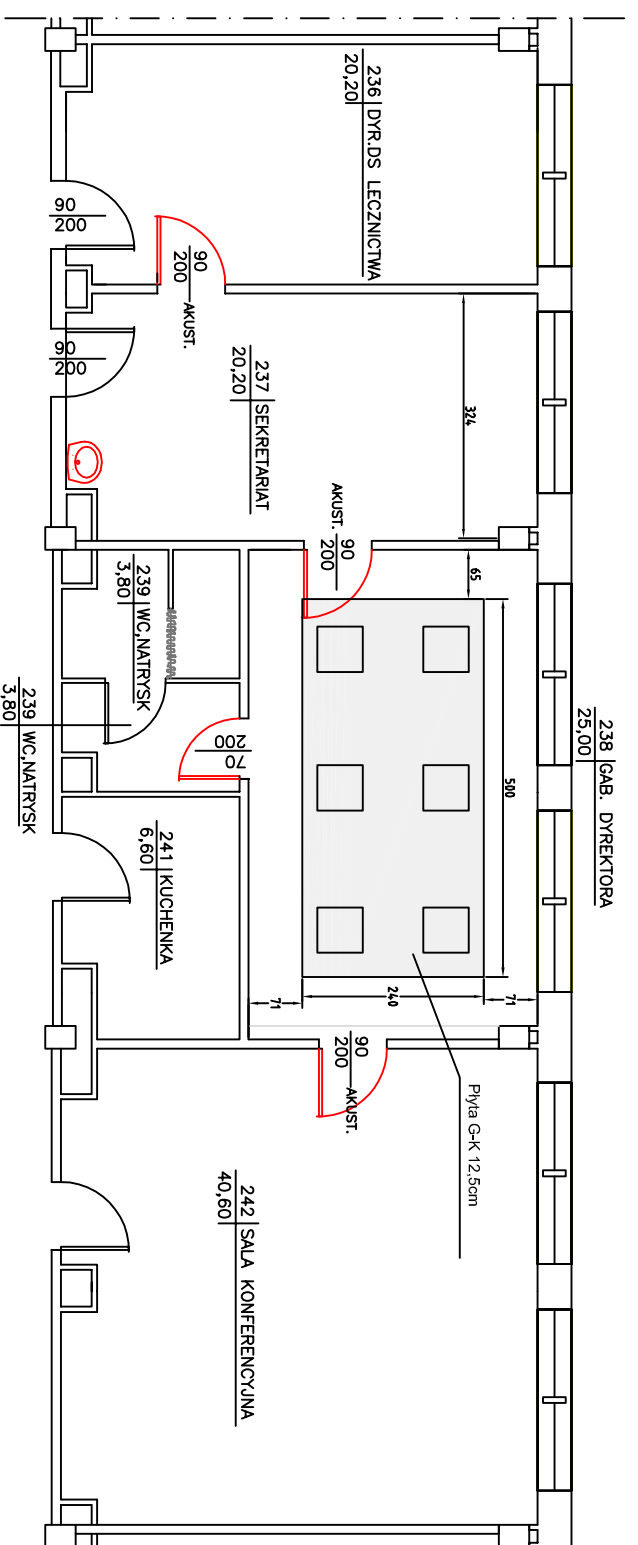

LEGENDA:

-  - DRZWI NOWOPROJEKTOWANE DO WSTAWIENIA
-  - PRZYBORY SANITARNE DO WYMIANY

RYSUNEK NR 2

SKALA 1:100