


WYDZIELENIE POKOJU PRZYGOTOWAWCZEGO PIELĘGNIARSKIEGO CHIRURGIA NACZYNIOWA BL. "A" - IVp.

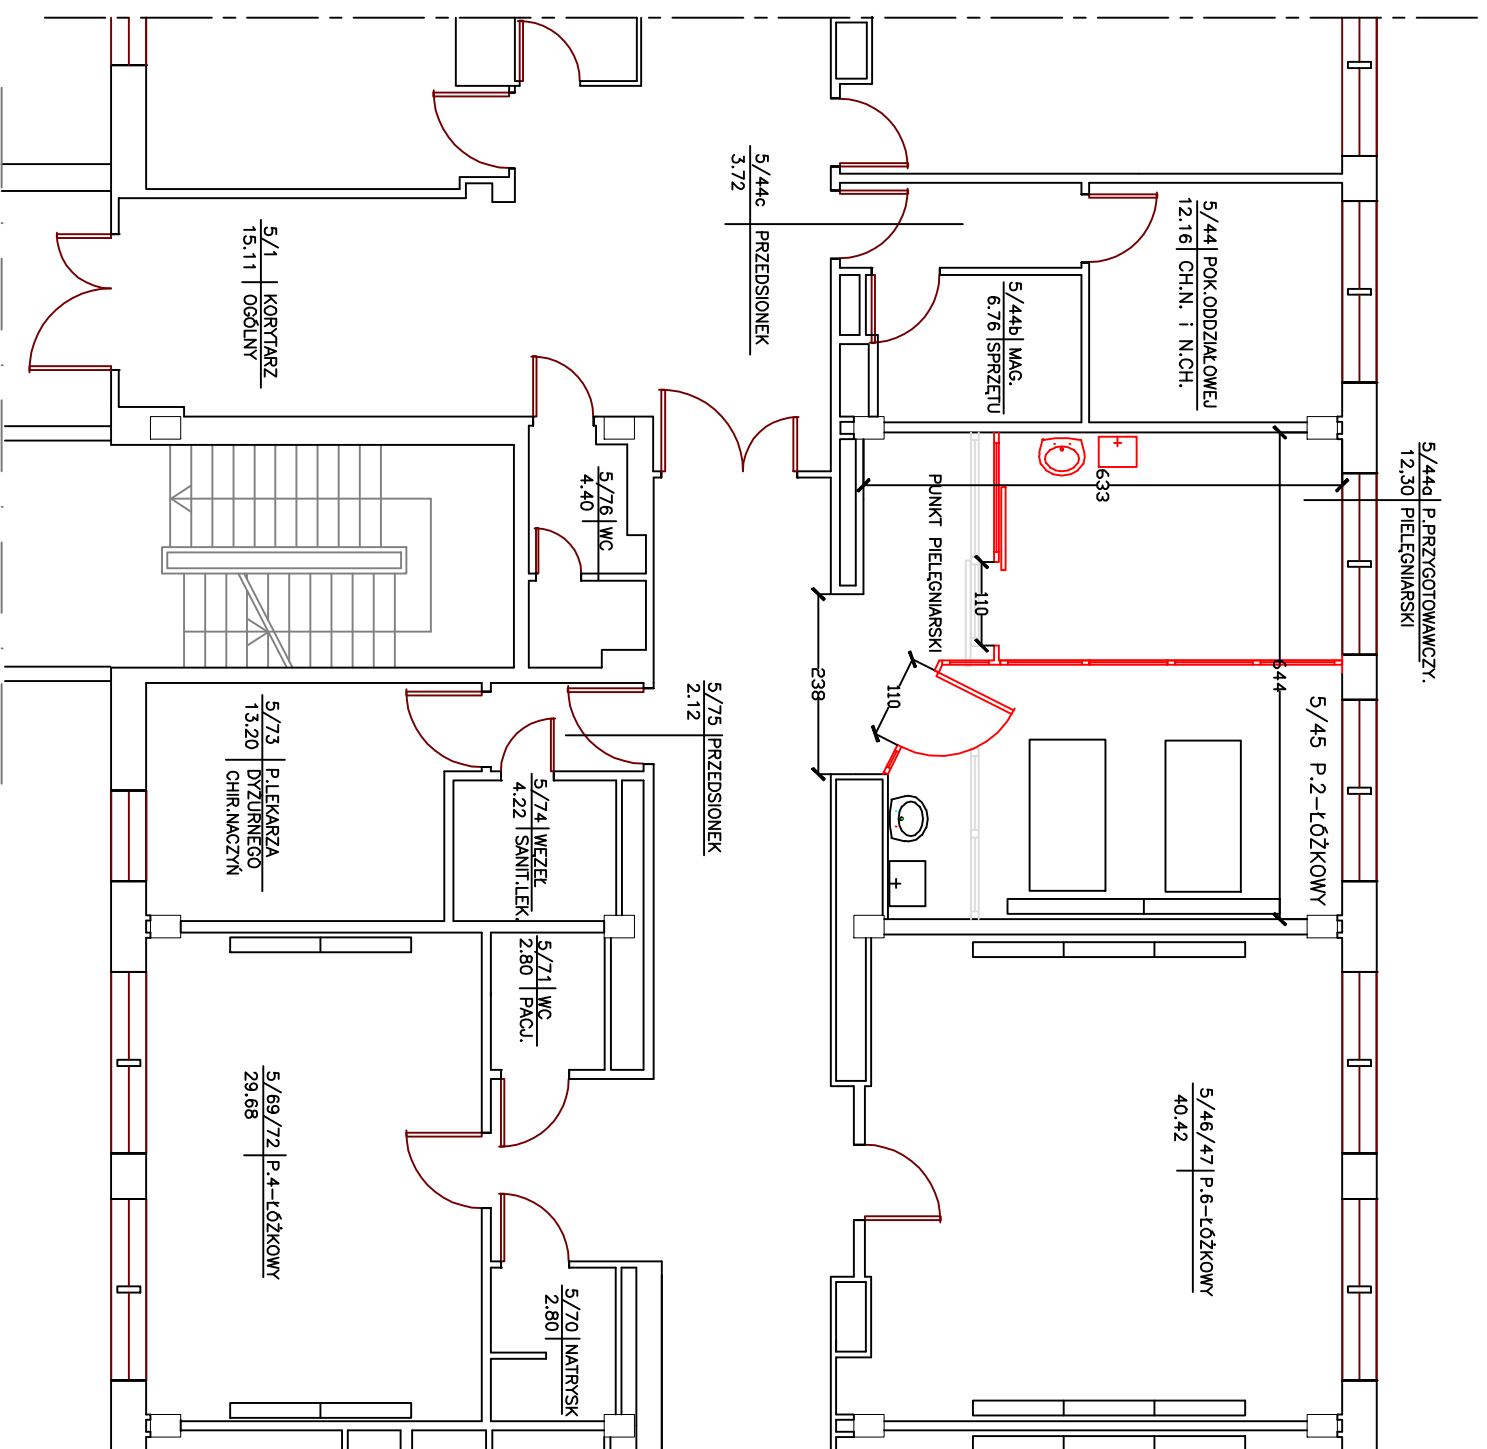

5/44d | P. PRZYGOTOWAWCZY.
12.30 | PIELĘGNIARSKI

5/44 | POK. ODDZIAKOWEJ
12.16 | CH.N. i N.CH.

5/44b | MAG.
6.76 | SPRZETU

PUNKT PIELĘGNIARSKI

5/44c | PRZEDSIONEK
3.72

5/75 | PRZEDSIONEK
2.12

5/76 | WC
4.40

5/73 | P. LEKARZA
13.20 | DYZURNEGO
CHIR. NACZYŃ

5/74 | WIEŻEL
4.22 | SANIT. LEK.

5/71 | WC
2.80 | PACJ.

5/69/72 | P. 4-LÓŻKOWY
29.68

5/70 | NATRYSK
2.80

5/46/47 | P. 6-LÓŻKOWY
40.42

LEGENDA:

- PRZERWONA Z PROFILI ALUMINIOWYCH OBRÓBLONA DO DEKONTAMIZACJI
- PRZERWONA Z PROFILI ALUMINIOWYCH OBRÓBLONA DO DEKONTAMIZACJI
- PRZYBORY SANITARNE NOWOPROJEKTOWANE

Nazwa i adres Właściciela:
Samodzielny Publiczny Szpital Wojewódzki
Im. Papieża Jana Pawła II w Zamoku
ul. Aleja Jana Pawła II, 22-400 Zamok



Numer rysunku:
2

BLOK "A" IV PIĘTRO

Objekt: Tytuł rysunku: Skala: 1 : 100

WYDZIELENIE POKOJU PRZYGOTOWAWCZEGO PIELĘGNIARSKIEGO
ODDZIAŁ CHIRURGII NACZYNIOWEJ

Imię i Nazwisko	Nr uprawnień	Brzoza	Data	Podpis
<i>Szymonczyk</i>	UA484-1-74080772	budowlana	18.08.2018	
<i>Czarnowidły</i>	Jedynka Denerż	budowlana	18.08.2018	