


PRZEBUDOWA REJESTRACJA  
ZAKŁADU RADIOLOGII  
I PIĘTRO, BLOK "B"  
SKALA 1:50

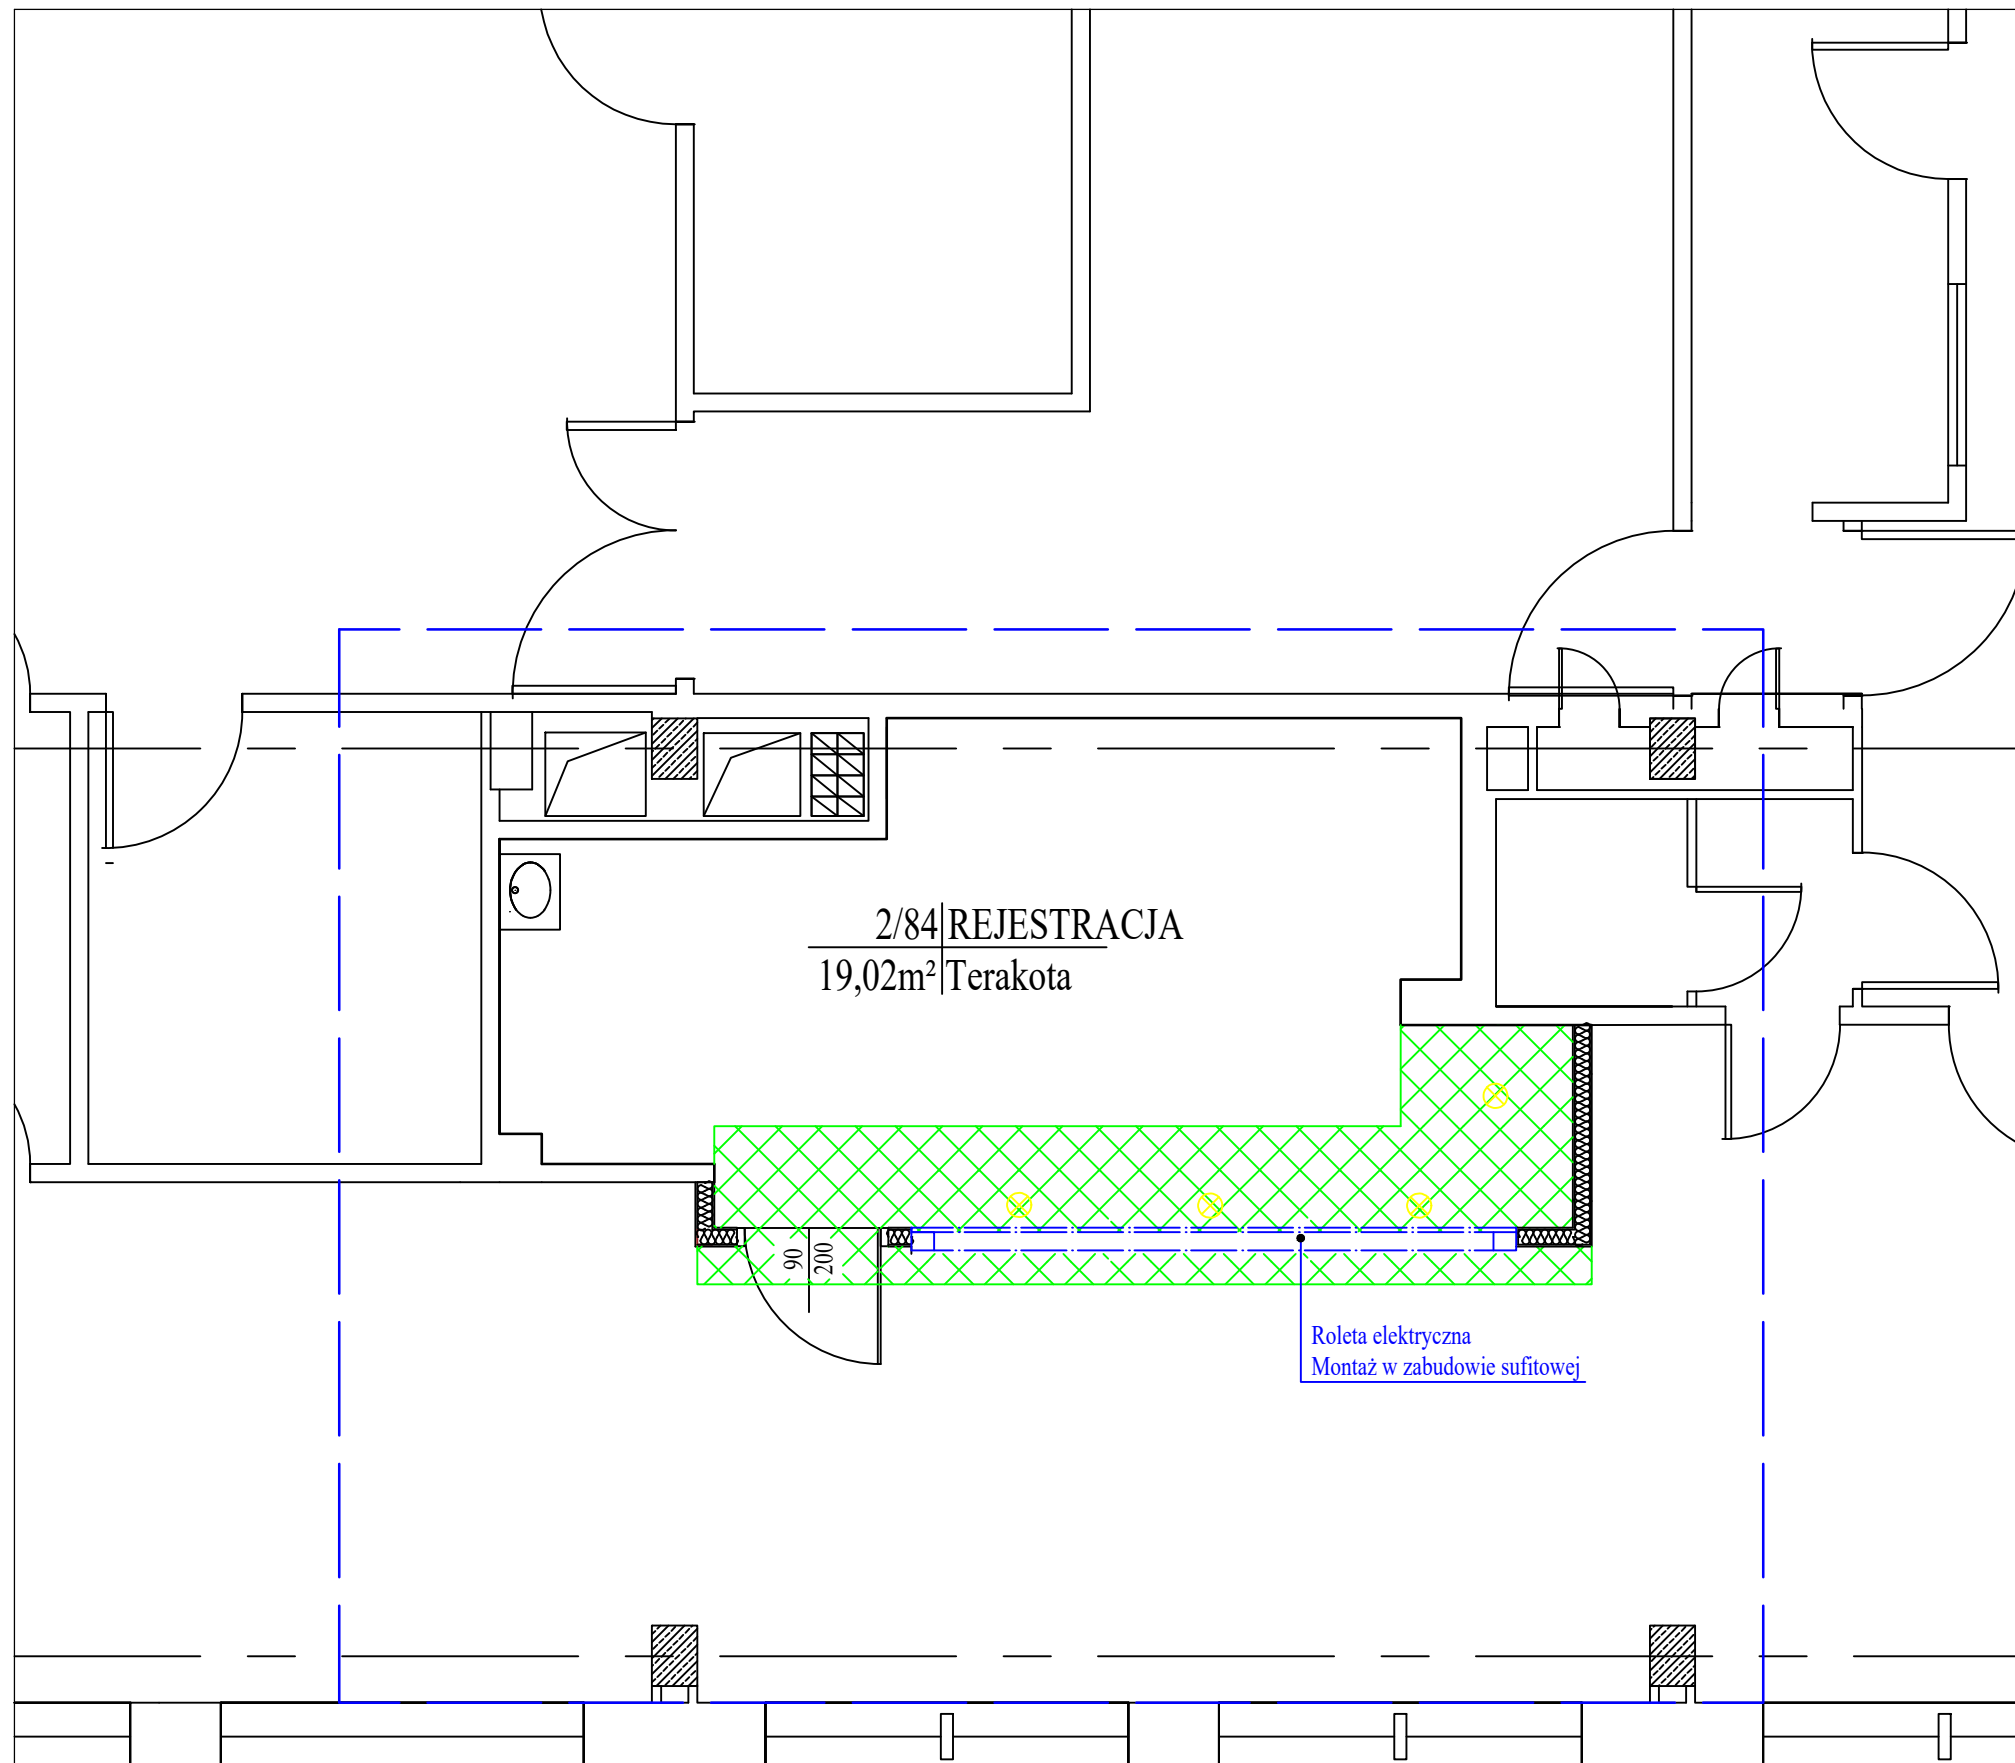

--- Zakres Opracowania

XXXX | XXXXXXXX  
XXXX | XXXXXXXX Etykieta pom.

Zabudowa gk

oświetlenie sufitowe

2/84 REJESTRACJA  
19,02m<sup>2</sup> Terakota

Roleta elektryczna  
Montaż w zabudowie sufitowej

Nazwa i adres Właściciela:  
Samodzielny Publiczny Szpital Wojewódzki  
im. Papieża Jana Pawła II w Zamościu  
ul. Aleja Jana Pawła II, 22-400 Zamość



Numer rysunku:

3b

Tytuł rysunku:  
Przebudowa Rejestracji Zakładu Radiologii na I Piętrze - SUFIT

Skala:  
1 : 50

Imię i Nazwisko	Nr uprawnień	Branża	Data	Podpis
Sprawdzający inż. Ryszard Władysław	UANB-II-7342/67/92	budowlana		
Opracowujący inż. Staroń Damian		budowlana		