


PROJEKT WYKONAWCZY  
BIURO PROJEKTOWO-KONSTRUKCYJNE  
MILITARY WILKOWA 11A

PLAN WYKONAWCZY  
BIURO PROJEKTOWO-KONSTRUKCYJNE  
MILITARY WILKOWA 11A

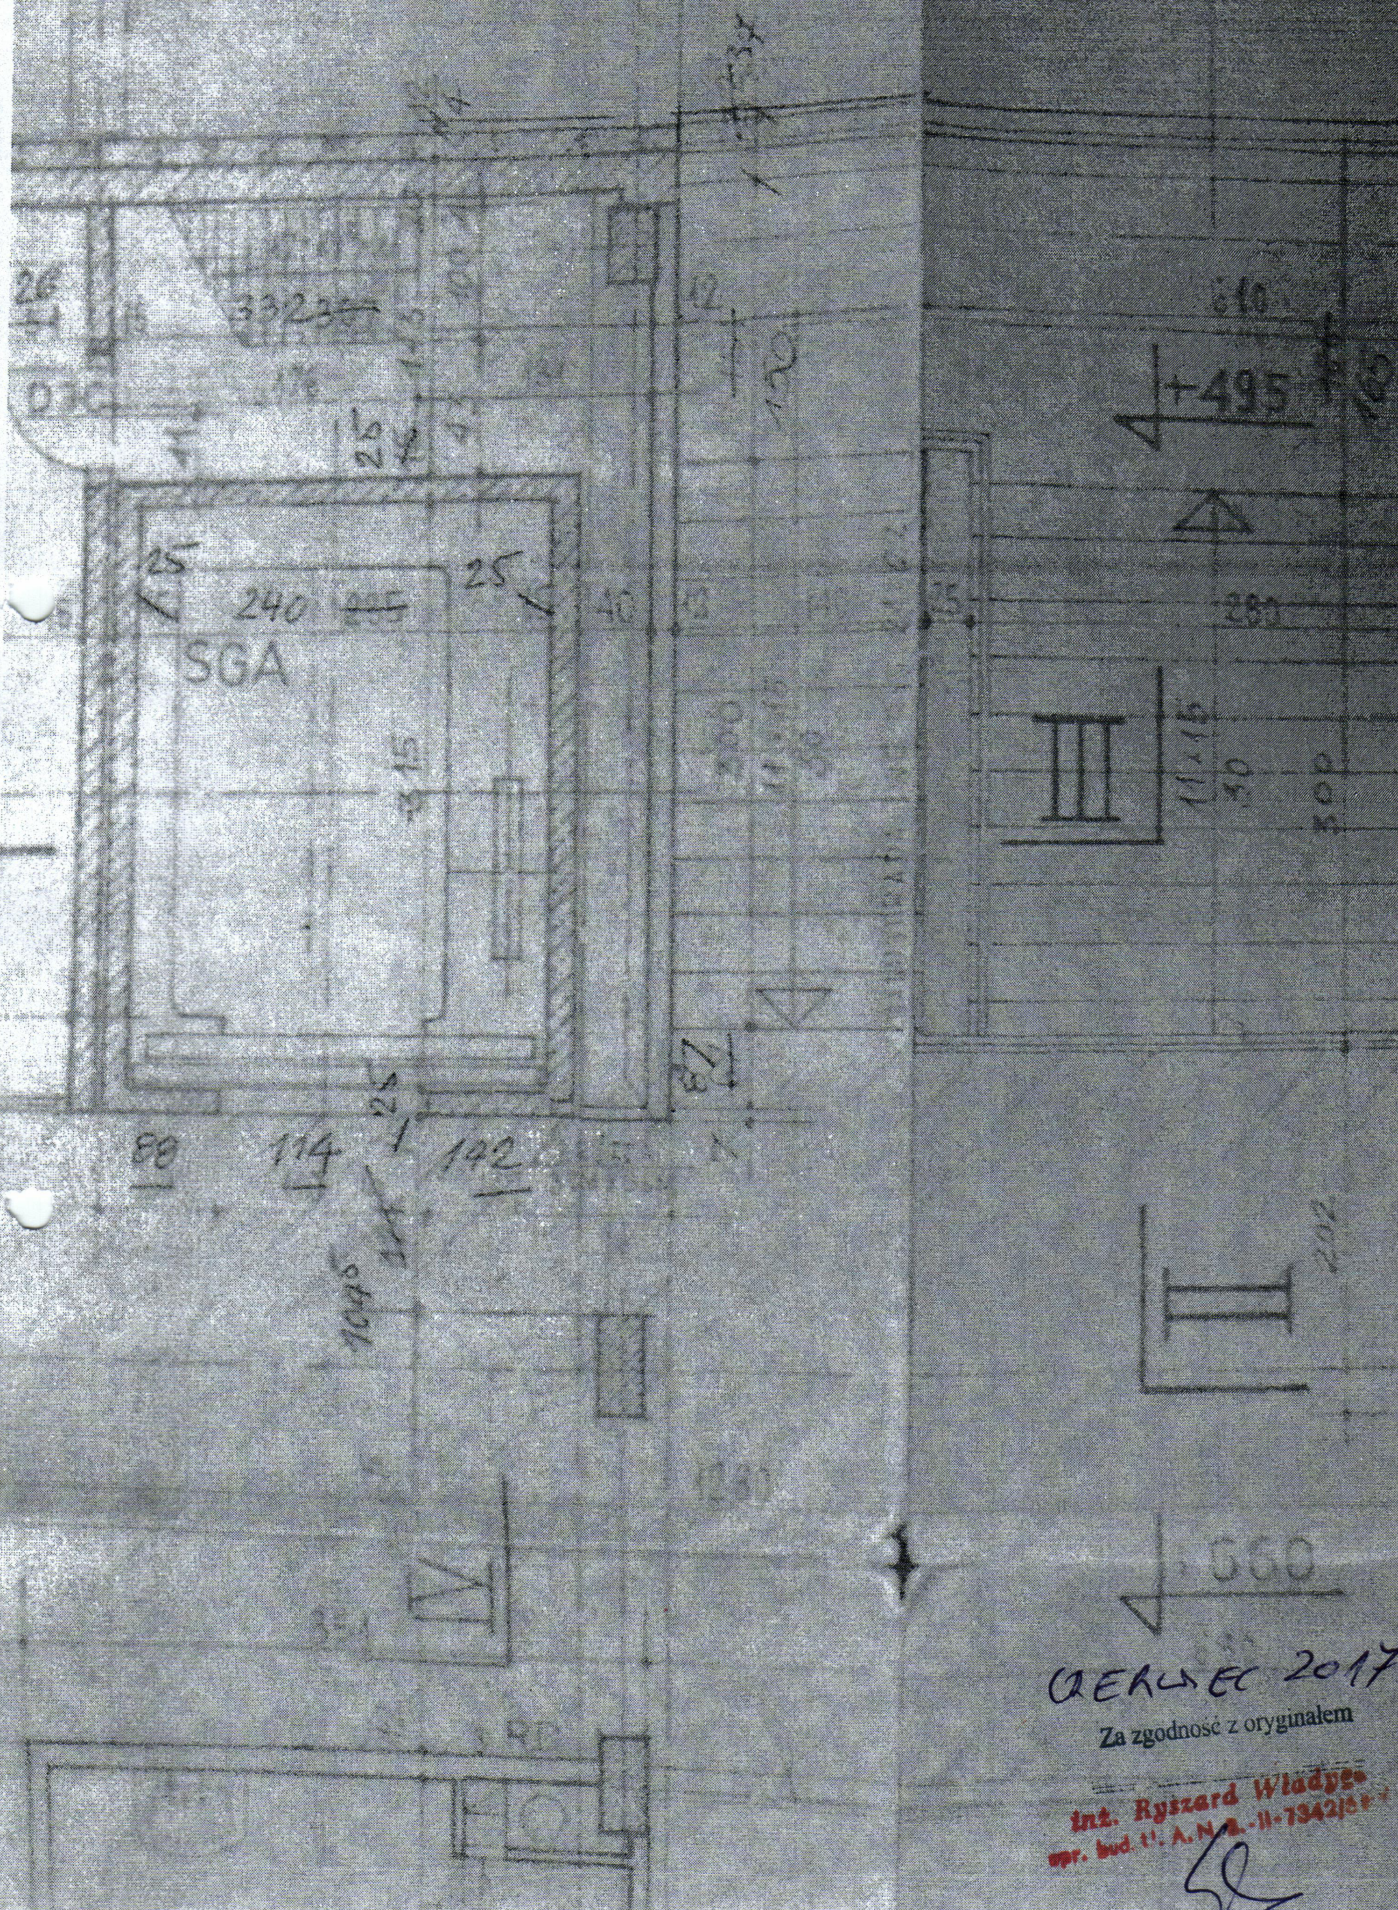

06.06.2017

Za zgodność z oryginałem

Int. Ryszard Władysław  
oprac. bud. i. A.N.M. - 11-7342/15-17