TECHNOLOGIA MEDYCZNA SOR - AKTUALIZACJA

Przebudowa i modernizacja pomieszczeń w Szpitalnym Oddziale Ratunkowym
oraz montaż podnośnika platformowego obudowanego dla osób niepełnosprawnych

SZPITALNY ODDZIAŁ RATUNKOWY - BLOK "C" STRONA PRAWA I PIĘTRO

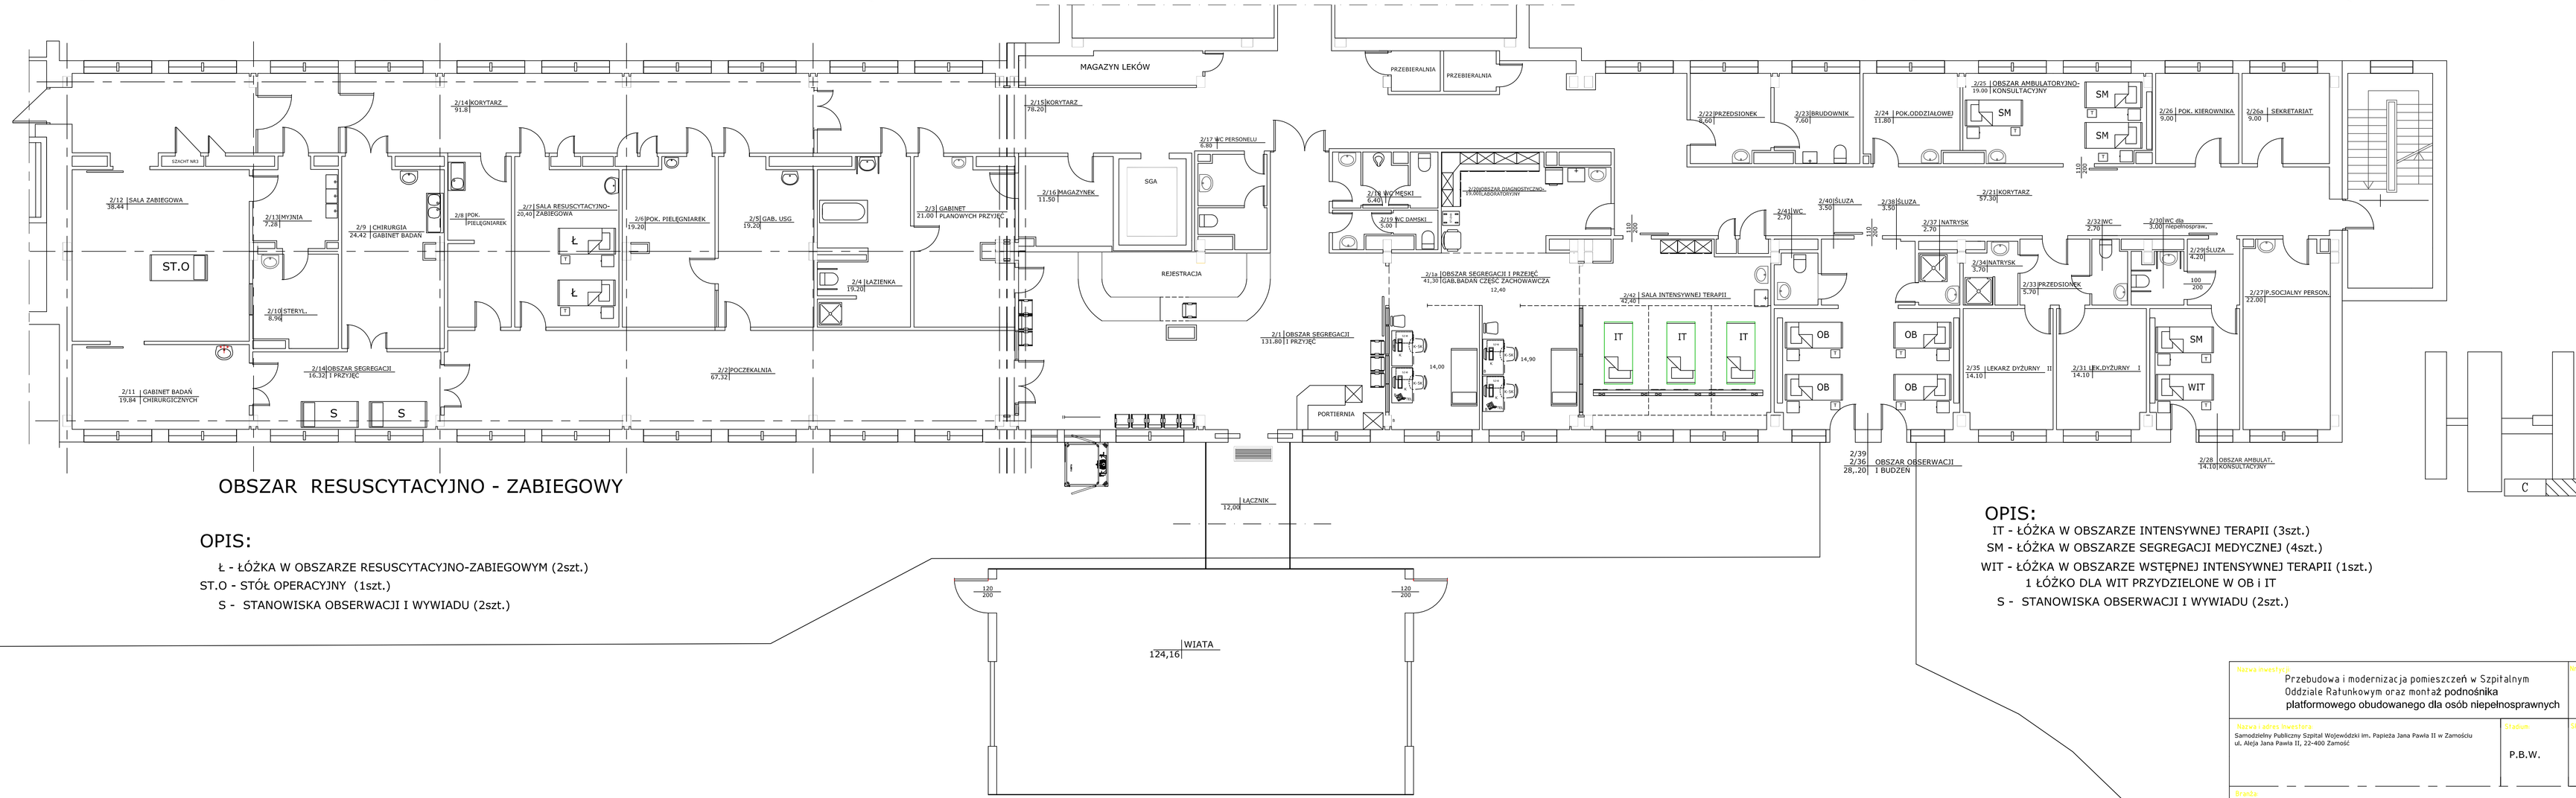

OBSZAR RESUSCYTACYJNO - ZABIEGOWY

OPIS:

Ł - ŁÓŻKA W OBSZARZE RESUSCYTACYJNO-ZABIEGOWYM (2szt.)
ST.O - STÓŁ OPERACYJNY (1szt.)
S - STANOWISKA OBSERWACJI I WYWIADU (2szt.)

SZPITALNY ODDZIAŁ RATUNKOWY - BLOK "C" STRONA PRAWA I PIĘTRO

OPIS:

IT - ŁÓŻKA W OBSZARZE INTENSYWNEJ TERAPII (3szt.)
SM - ŁÓŻKA W OBSZARZE SEGREGACJI MEDYCZNEJ (4szt.)
WIT - ŁÓŻKA W OBSZARZE WSTĘPNEJ INTENSYWNEJ TERAPII (1szt.)
1 ŁÓŻKO DLA WIT PRZYDZIELONE W OB i IT
S - STANOWISKA OBSERWACJI I WYWIADU (2szt.)

Nazwa inwestycji:
Przebudowa i modernizacja pomieszczeń w Szpitalnym Oddziale Ratunkowym oraz montaż podnośnika platformowego obudowanego dla osób niepełnosprawnych

Nr ewidencyjny:

Nazwa i adres inwestora:
Samodzielny Publiczny Szpital Wojewódzki im. Papieża Jana Pawła II w Zamościu
ul. Aleja Jana Pawła II, 22-400 Zamość

Stadium: P.B.W.

Skala: 1:100

Branża: TECHNOLOGIA MEDYCZNA SOR - AKTUALIZACJA

Tytuł rysunku: Rzut I piętra - blok C strona prawa i lewa

Nr rysunku: 1

Imię i Nazwisko	Uprawnienia	Branża	Data	Podpis
Projektujący:				