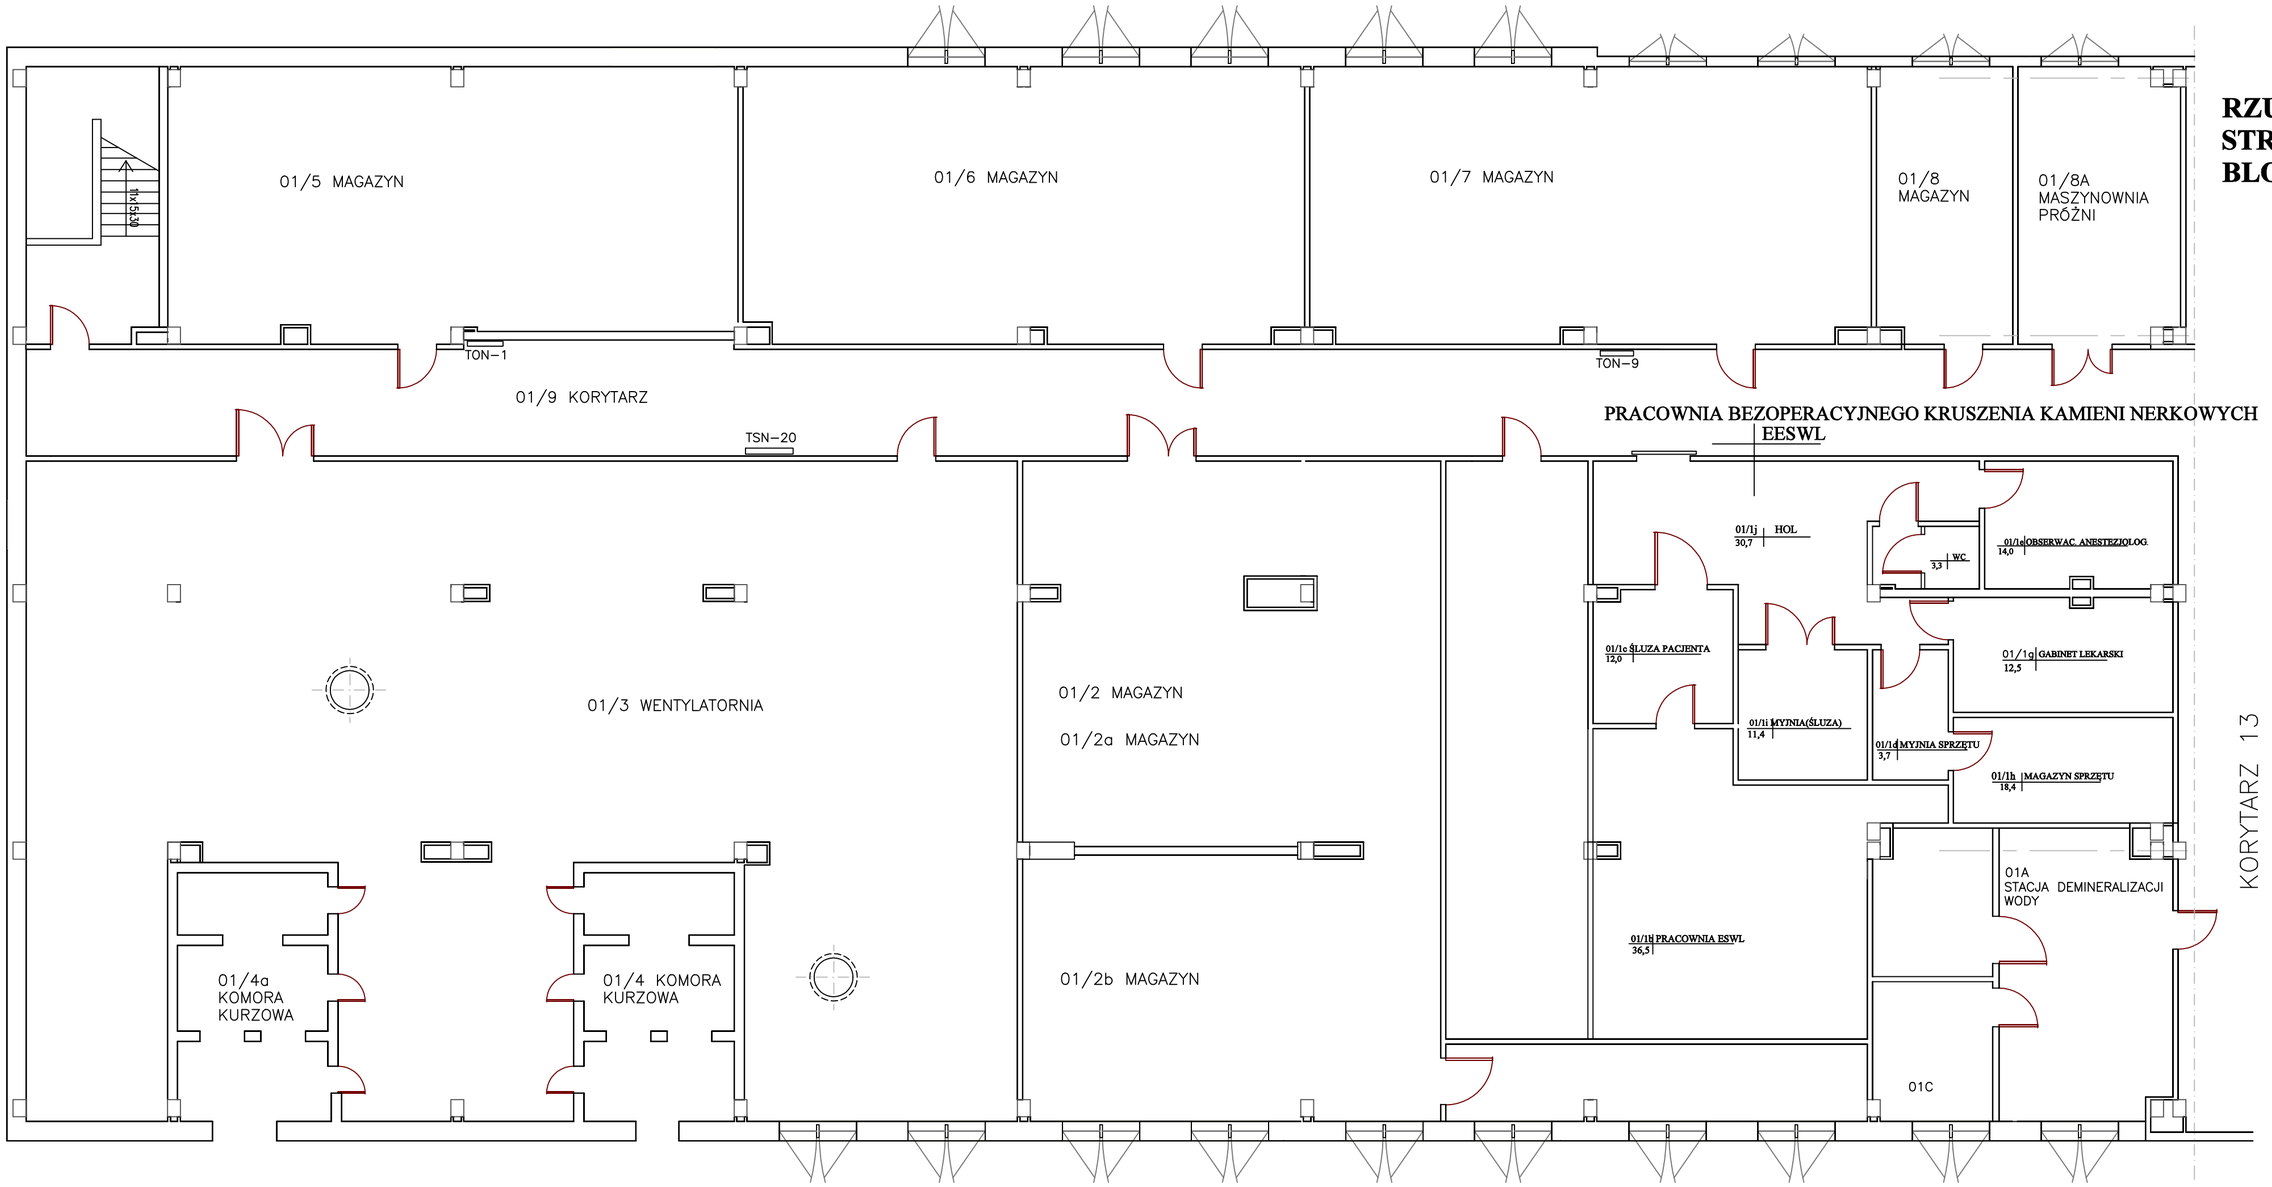

RZUT PIWNICY
STRONA LEWA
BLOK „B"