


PRZEKRÓJ C-C

1:50
[cm]

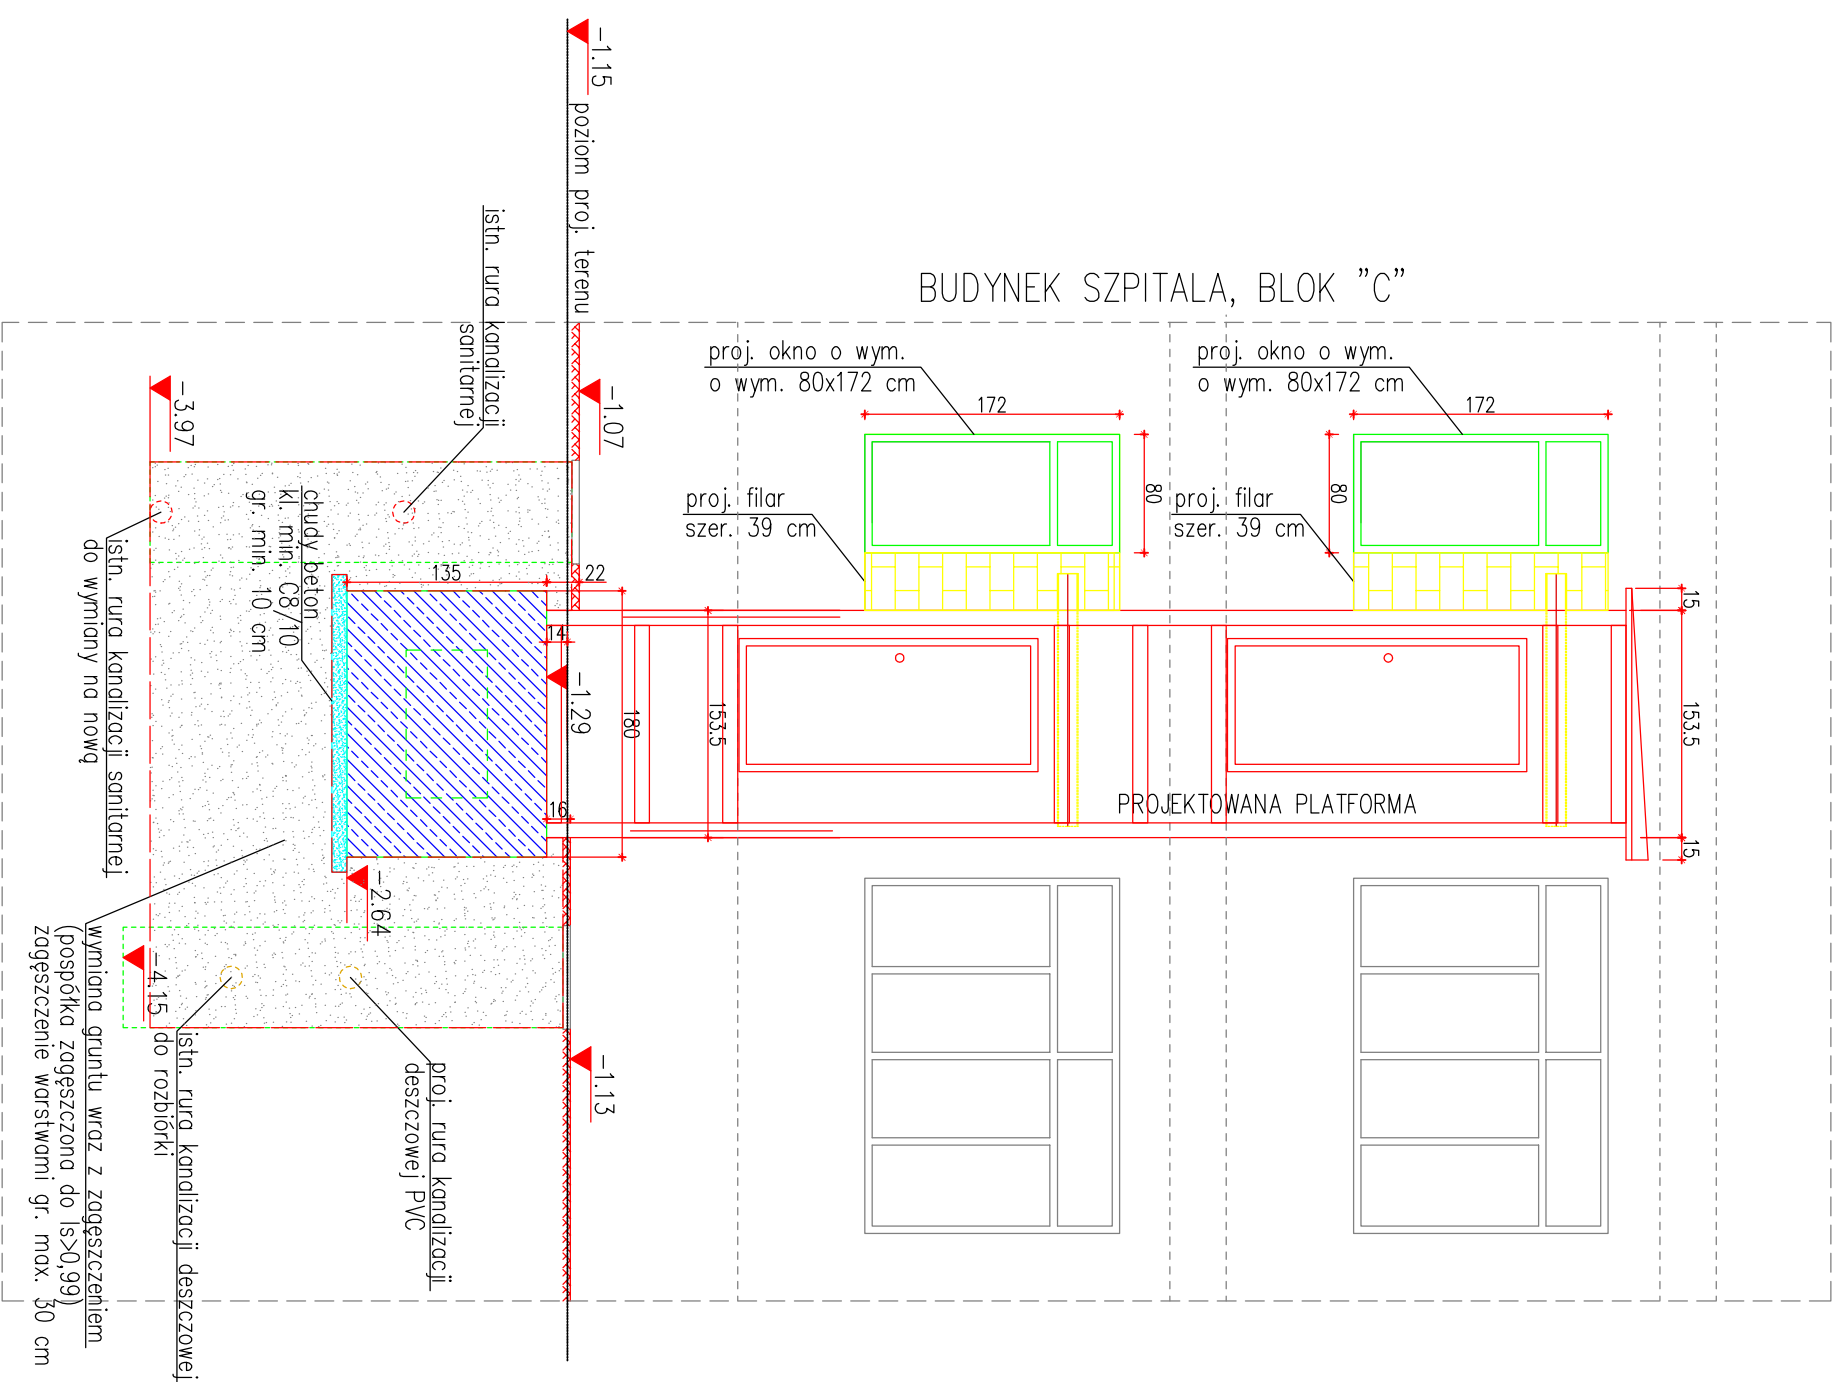

- UWAGI:
1. WYMIARY SPRAWDZIĆ I EWENTUALNIE SKORYGOWAĆ NA BUDOWIE
 2. W POZIOMIE POSADOWIENIA PIERWOTNIE ZALEGAŁY GLINIASTE ZWIETRZELINY MARGLI/GLINA OK. 60-70% II=0,00. AKTUALNIE ZNAJDUJE TU SIĘ GRUNT NASYPOWY.
 3. NALEŻY DOKONAĆ WYMANY GRUNTU – POSPÓŁKA ZAGĘSZCZONA DO IS > 0,99 DO POZIOMU GRUNTU NOŚNEGO

RZĘDNA POZIOMU 0,00 = 236,13 m n.p.m.

BETON: C20/25,
STAL ZBROJENIOWA: A-IIIIN

USZCZELNIENIE PRZESTRZENI POMIĘDZY
ISTNIEJĄCYM BUDYNKIEM A PROJEKTOWANĄ
PLATFORMĄ WG WYTYCZNYCH DOSTAWCY
URZĄDZENIA

BIURO PROJEKTOWO-BUDOWLANE

Investor: SAMODZIELNY PUBLICZNY SZPITAL WOJEWÓDZKI IM.
PAPIEŻA JANA PAWŁA II W ZAMOŚCIU

Obiekt: BLOK "C" Szpitalny Oddział Ratunkowy Stadium
22-400 ZAMOŚĆ, AL. JANA PAWŁA II 10 P.B.W

Treść rysunku PRZEKRÓJ C-C BLOKU "C" – WINDA Branża
BUDOWLANA

KONSTRUKCJA	Nazwisko i imię	Data	Podpis	Skala
PROJEKTOWAŁ	mgr inż. St. PLECHAWSKI	04.2017		1:50
ASYSTENT	mgr inż. Sz. JĘDRUSZKO	04.2017		Nr rys. 6