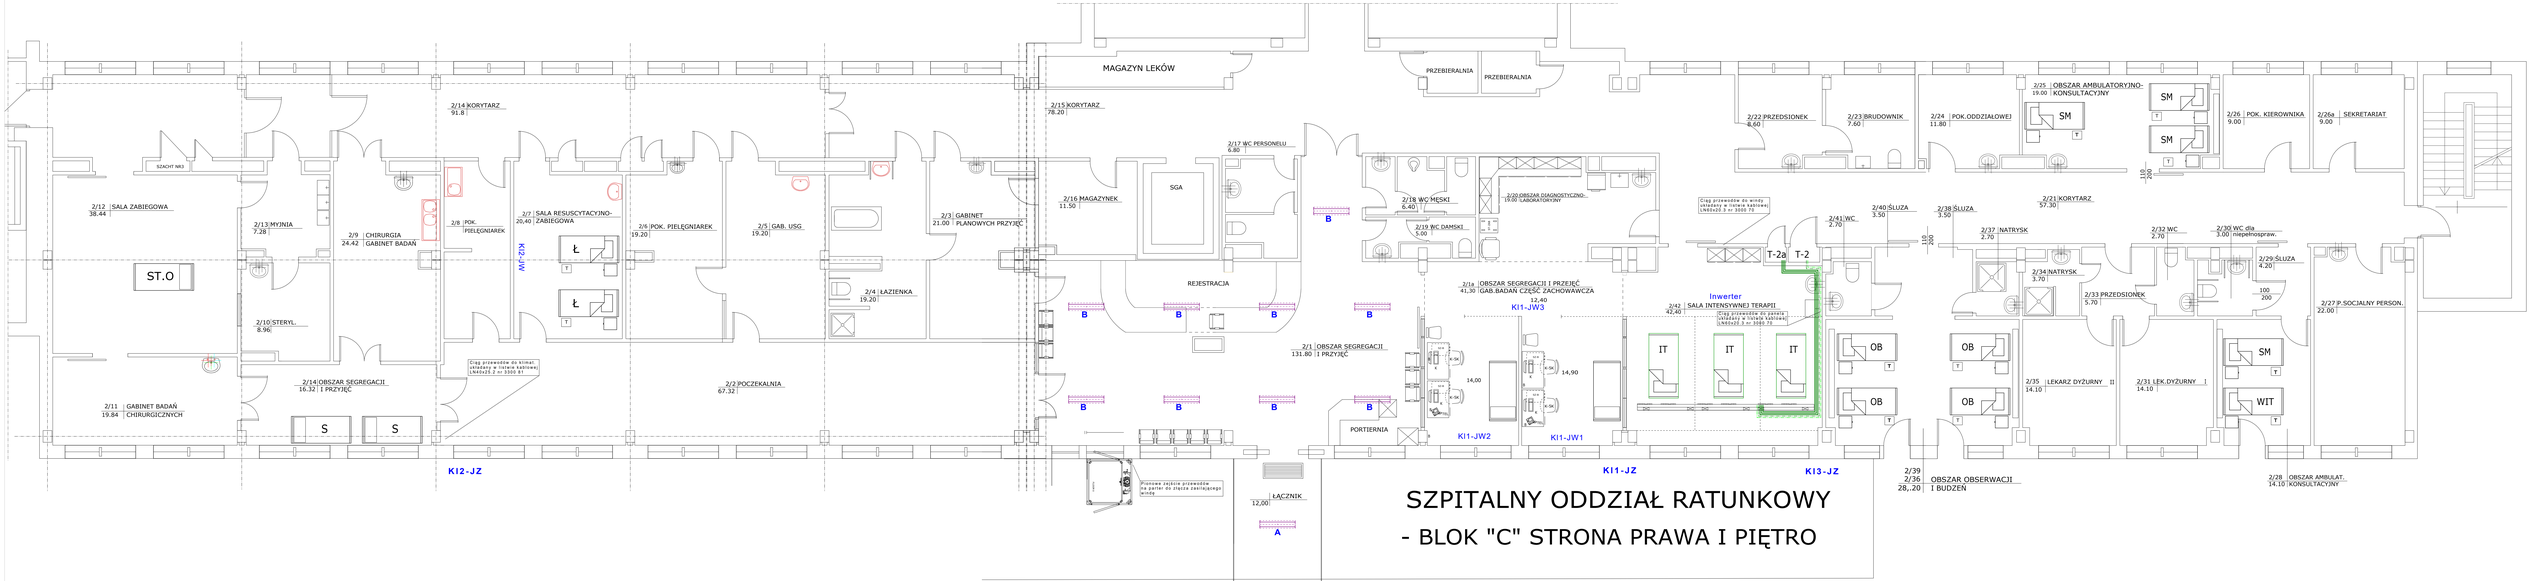

SZPITALNY ODDZIAŁ RATUNKOWY

- BLOK "C" STRONA PRAWA I PIĘTRO

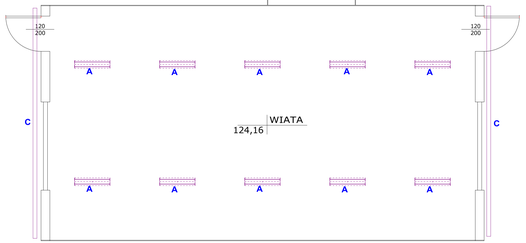

LEGENDA

A - Oprawa INDUSTRIA 1 1044.LED 6000lm CLEAR 46W IP66 (nasufitowa) - oprawę montować w miejsce uprzednio zdemontowanej oprawy świetlówkowej
B - Oprawa REGLUX 1040 LED 840 7400lm OPAL 67W RAL9016 struktura DRV - oprawę montować w miejsce uprzednio zdemontowanej oprawy świetlówkowej
C - Baner nad wiatą podświetlany ledowo

Instalację wykonać!
Zasilanie panelu łóżkowego (trzy stanowiska):
Gniazda wtykowe w układzie sieci IT z istniejącego transformatora separacyjnego trzema obwodami YDY2x2,5mm² w listwie kanałowej
Gniazdko komputerowe skrętką co najmniej 6 kat. 4x2x0,5
Gniazdko telefoniczne przewodem TDY 2x2x0,5
Zasilanie windy wykonać przewodami:
- YDYżo3x4mm²
- YDYżo3x2,5mm²
- YDYżo3x1,5mm²
- TDY2x2x0,5
Zasilanie klimatyzatorów j/z przewodami:
- YDYżo3x4mm²
Połączenie j/z z j/w przewodami:
- YDYżo3x1,5mm²

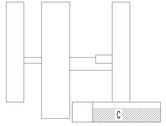

PLANEX

PP-W "ZEN" JAN STAŃCZAK ul. Naruszewicza 7 w Zamościu			
ZAMAWIAJĄCY (INWESTOR):	Samodzielny Publiczny Szpital Wojewódzki im. Papieża Jana Pawła II w Zamościu		STADIUM: P W
OBIEKT:	Szpitalny Oddział Ratunkowy (SOR) Modernizacja pomieszczeń		BRANŻA: ELEKTR
TREŚĆ:	Instalacje elektryczne - rzut I piętra		
WYKSZTAŁCENIE:	NAZWISKO I IMIĘ:	DATA: / PODPIS:	SKALA: 1:50
PROJEKTOWA:	mgr inż. Marcin Stańczak - uprawnienia do projektowania w specjalności instalacyjnej bez ograniczeń w ograniczonym zakresie	04.2017r.	
SPRAWDZ.:			NR RYSUNKU: E - 1