
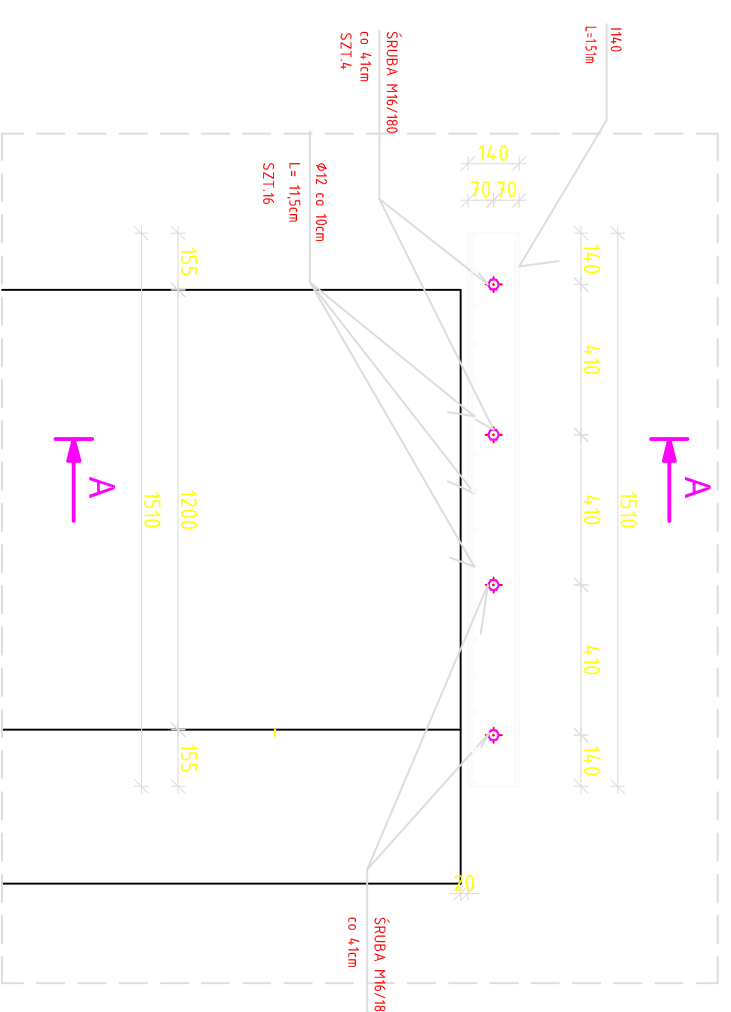


NADPROŻE POZ.N-1 I N-2 szt.2 skala 1:20 DRZWI – WINDA

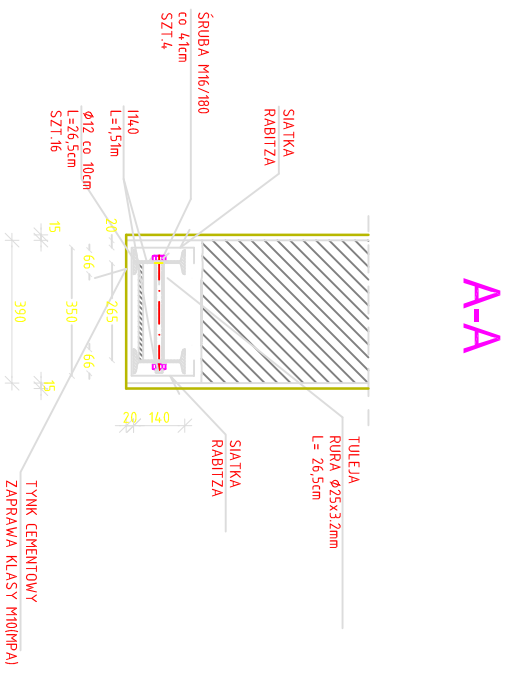

BIURO PROJEKTOWO-BUDOWLANE			
Inwestor: SAMODZIELNY PUBLICZNY SZPITAL WOJEWÓDZKI IM. PAPIEŻA JANA PAWŁA II W ZAMOŚCIU			
Objekt: BLOK"C" Szpitalny Oddział Ratunkowy 22-400 ZAMOŚĆ, AL. JANA PAWŁA II 10			
Treść rysunku		Branża	
NADPROŻE – DRZWI WINDA		KONSTRUKCJA	
KONSTRUKCJA	Nazwisko i imię	Data	Podpis
PROJEKTOWAŁ	mgr inż. ST. PLECHAWSKI	04.2017	
ASYSTENT	mgr inż. Sz. JĘDRUSZKO	04.2017	
			Nr rys.
			8