


REJESTRACJA  
SZAFKA WISZĄCA  
1 SZTUKA

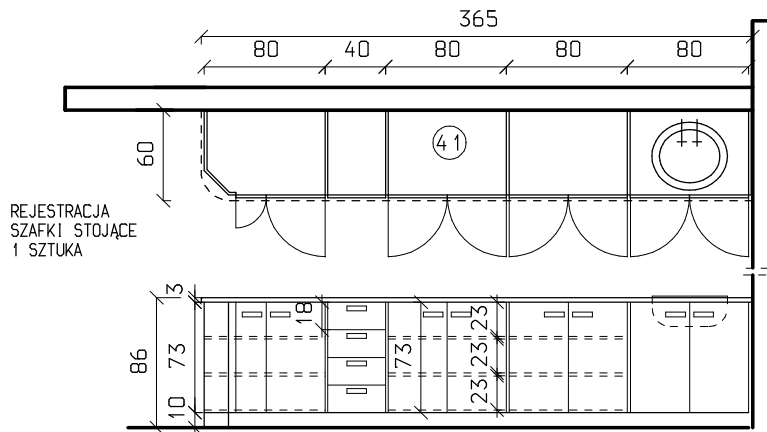

REJESTRACJA  
SZAFKI STOJĄCE  
1 SZTUKA

ELEMENTY Z KTÓRYCH NALEŻY WYKONAC MEBLE:

BLATY Z PŁYTY MDF okleiniwane KOLOR ECRU-KREMOWY zbliżony do RAL 1015  
FRONTY SZAFEK W KOLORZE POMARAŃCZOWYM zbliżonym do RAL 2009 matowym  
BOCZNE ŚCIANKI I PÓŁKI - KOLOR ECRU- KREMOWY zbliżony do RAL 1015  
NÓŻKI I UCHWYTY- METALIC  
POSZCZEGÓLNE MATERIAŁY PRZEDSTAWIĆ DO AKCEPTACJI INWESTOROWI

P. B. -W. PRZEBUDOWY POMIESZCZEŃ REJESTRACJI I POBIERANIA PRÓBEK W LABORATORIUM ANALITYCZNYM I PRACOWNIACH W SAMODZIELNYM PUBLICZNYM SZPITALU WOJEWÓDZKIM IM. JANA PAWŁA II W ZAMOŚCIU 22-400 ZAMOŚĆ ALEJE JANA PAWŁA II NR 10		nr rys. <b>A13</b>
inwestor	SAMODZIELNY PUBLICZNY SZPITAL WOJEWÓDZKI IM. JANA PAWŁA II 22-400 ZAMOŚĆ ALEJE JANA PAWŁA II NR 10	branża <b>TECHN.</b>
rysunek <b>SZAFKI REJESTRACJA</b>		data 2/2016
projektował	mgr inż.arch. Magdalena Jarosz upr.bud.do projektowania bez ograniczeń w specjalności architektonicznej nr ewid: UANB-II-7342/61/92	skala 1:50