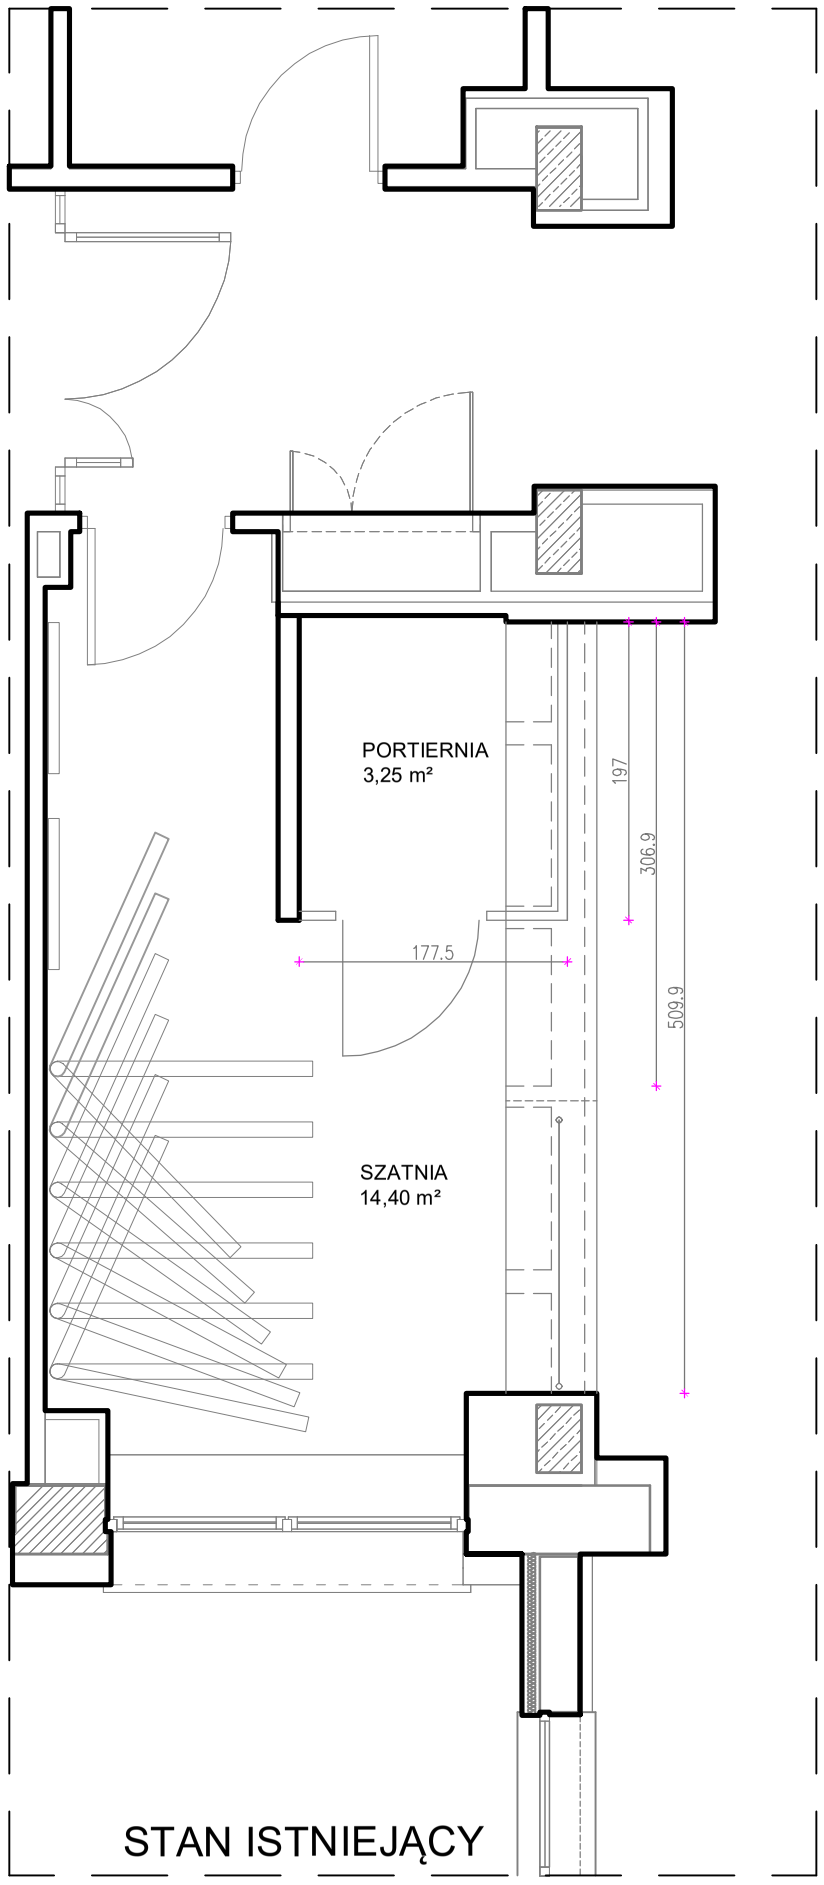

STAN ISTNIEJĄCY

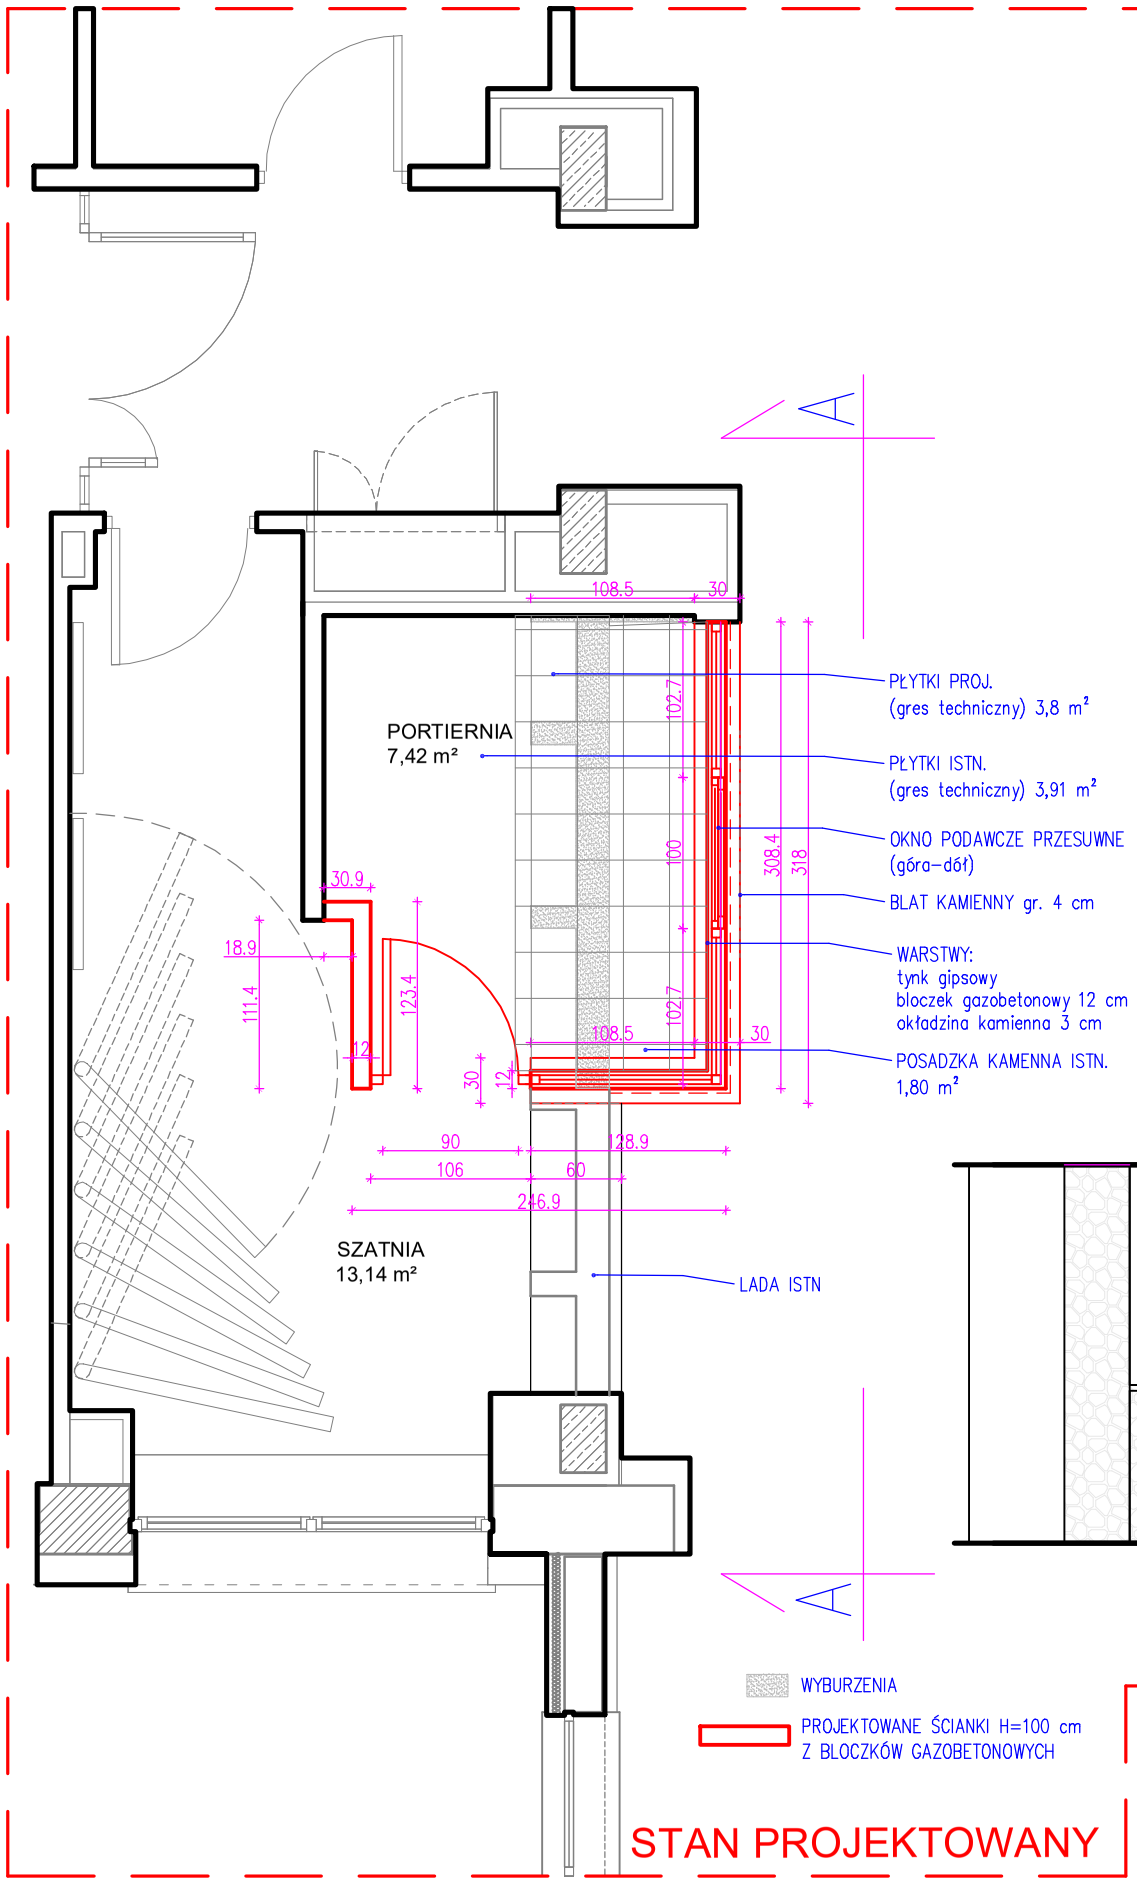

STAN PROJEKTOWANY

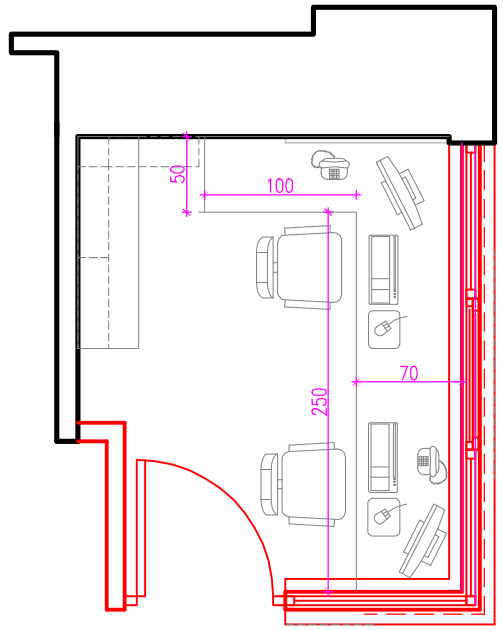

WYPOSAŻENIE

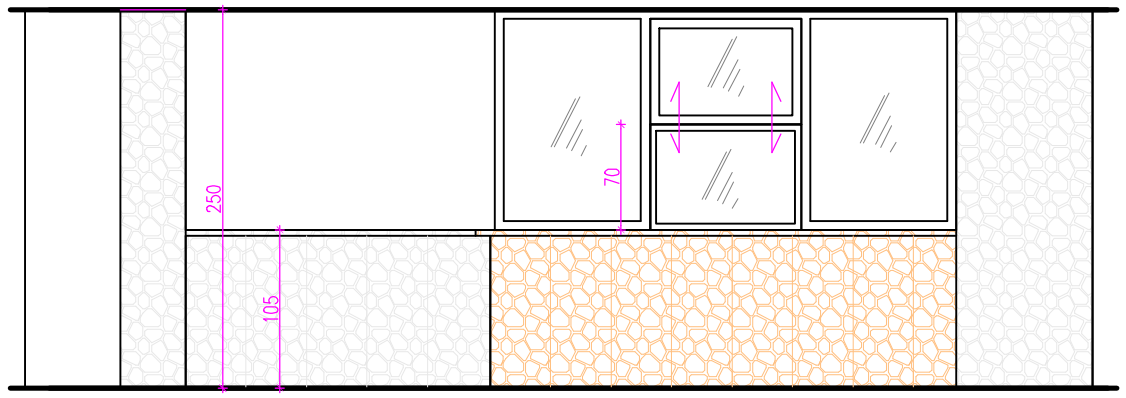

WIDOK A-A

INWESTOR	SAMODZIELNY PUBLICZNY SZPITAL WOJEWÓDZKI IM. PAPIEŻA JANA PAWŁA II W ZAMOŚCIU
NAZWA ZADANIA	PRZEBUDOWA PORTIERNI W HOLU GŁÓWNYM SZPITALA
ADRES INWESTYCJI	UL. ALEJE JANA PAWŁA II 10, 22-400 ZAMOŚĆ
TEMAT	STAN ISTNIEJĄCY, STAN PROJEKTOWANY, WYPOSAŻENIE WIDOK A-A
KONCEPCJA skala1:50	opracowanie: arch. Agata Jaworska-Pogudz