




Schemat podłączenia klimatyzatora

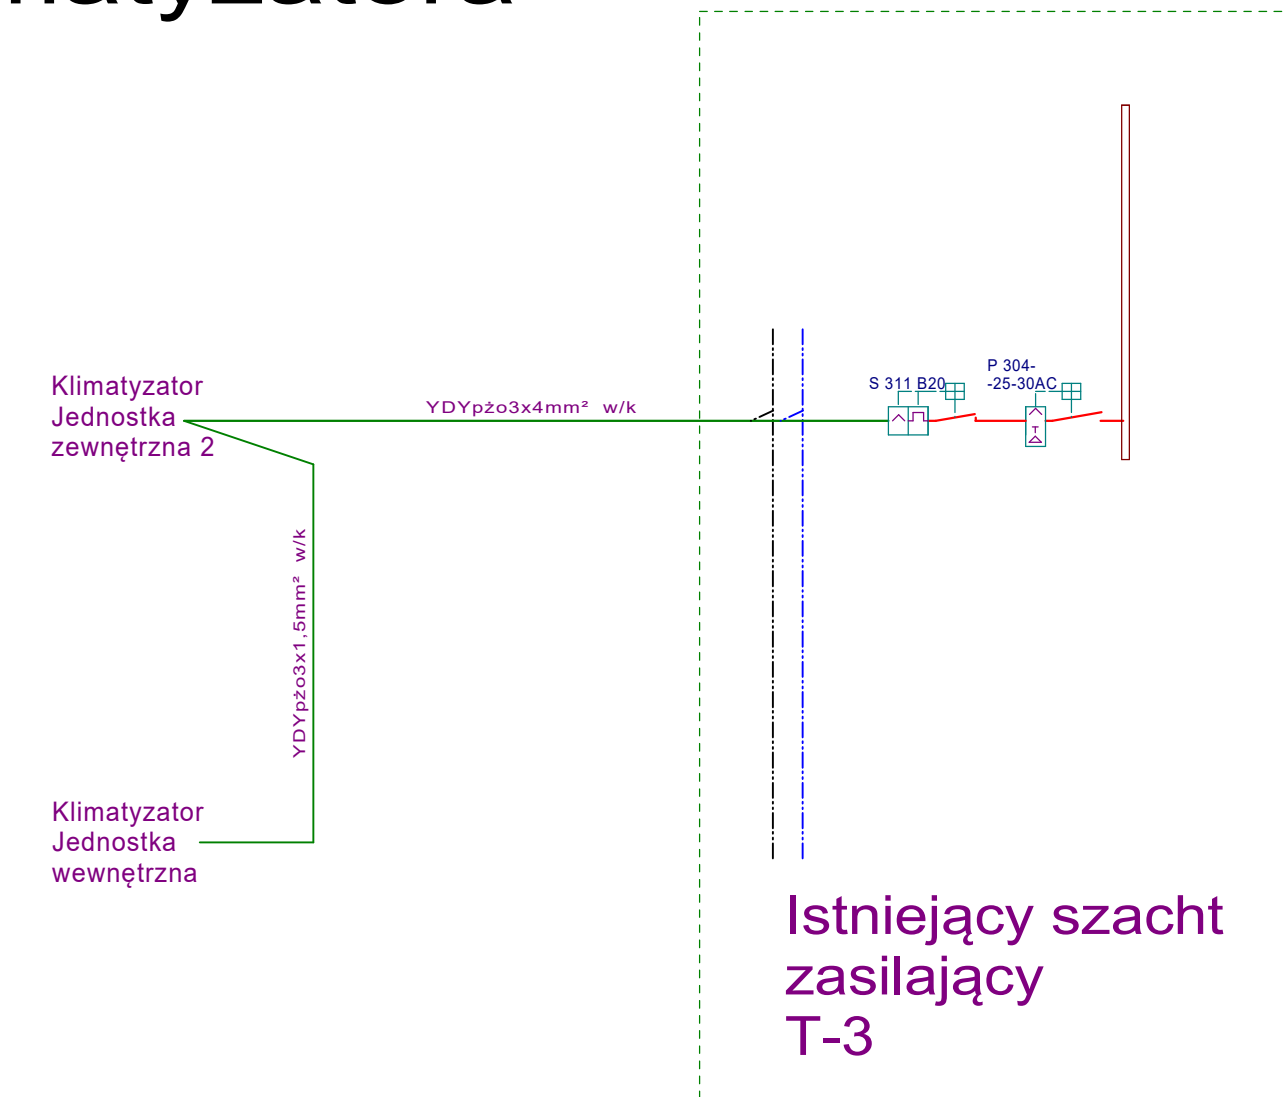

Schemat podłączenia windy i klimatyzatora

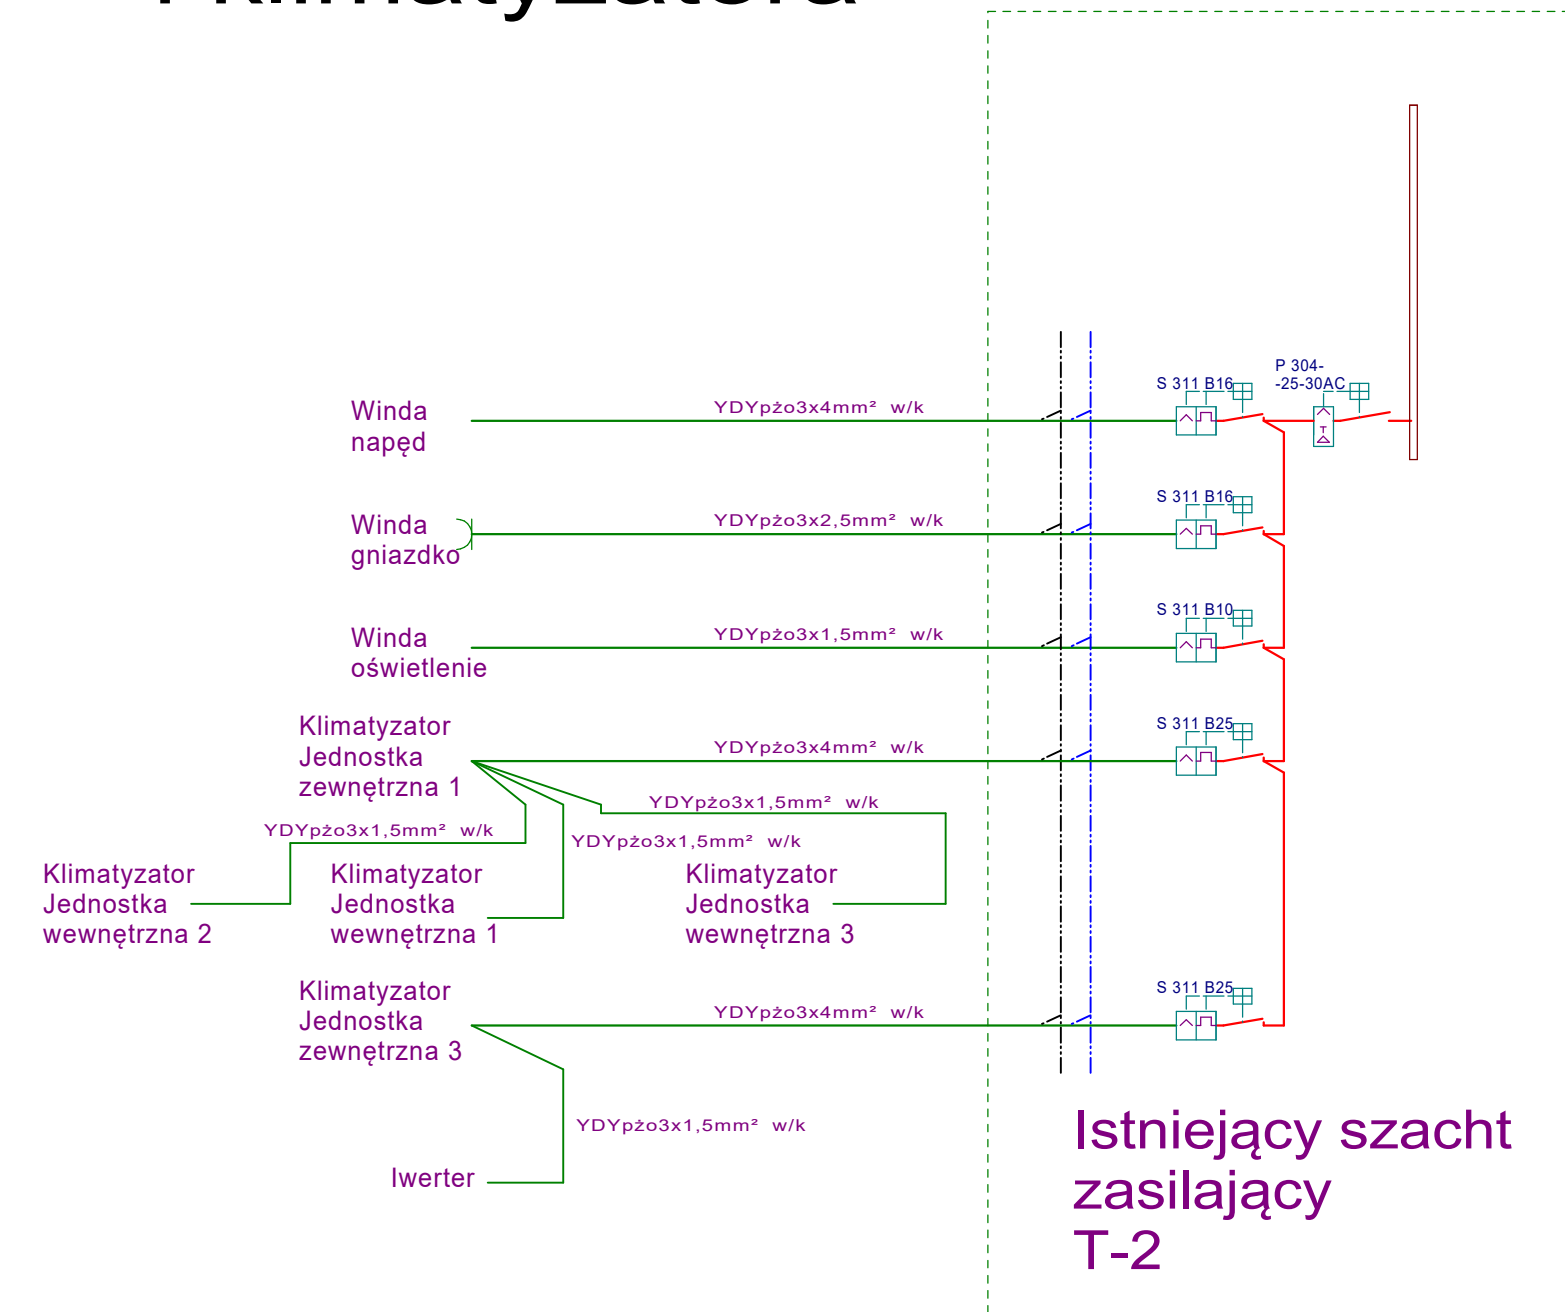

Schemat podłączenia panela łóżkowego

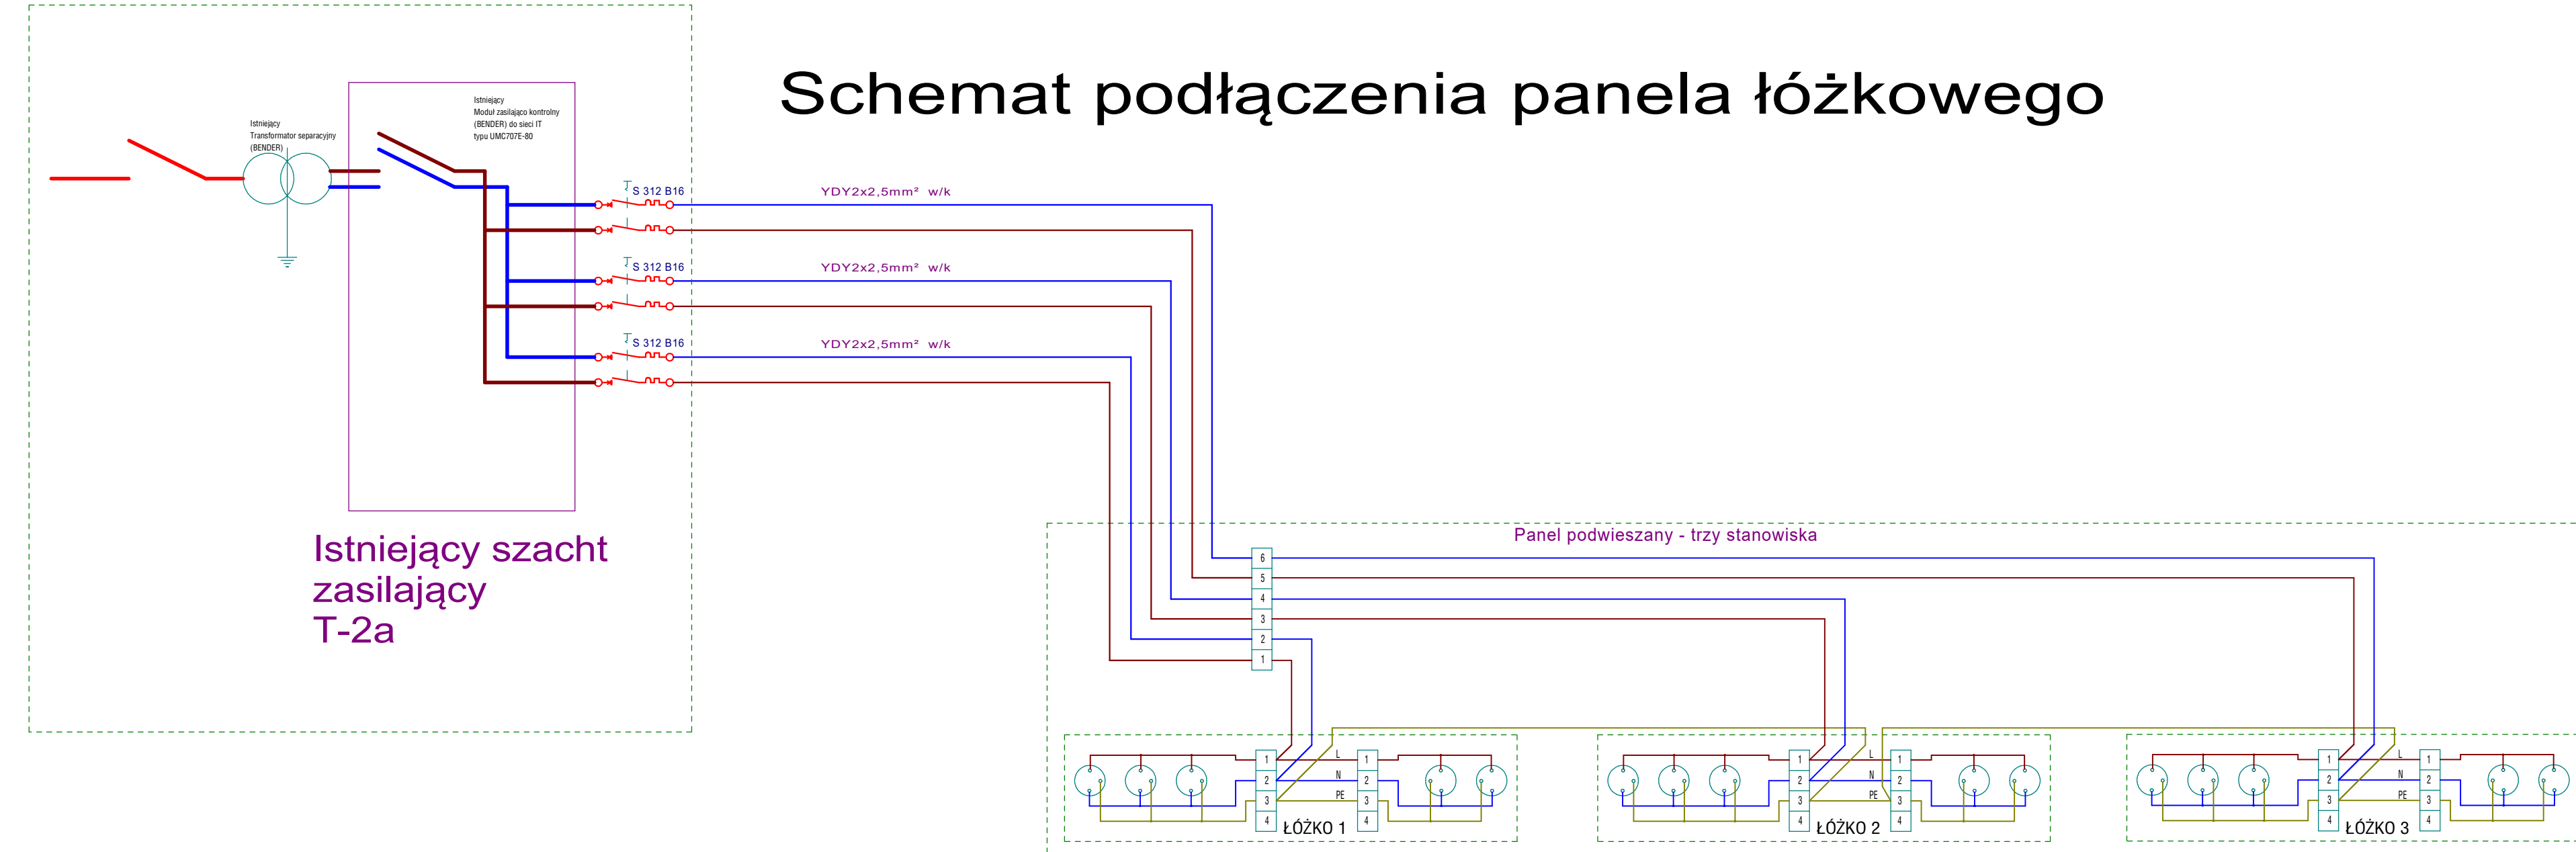

FP-W "EJS"-JAN STAŃCZAK ul. Narcyzowa 7 w Zamościu				
ZAMAWIAJĄCY: (INWESTOR)		Samodzielny Publiczny Szpital Wojewódzki im. Papieża Jana Pawła II w Zamościu		
OBIEKT:	Szpitalny Oddział Ratunkowy (SOR) Modernizacja pomieszczeń			STADIUM P.W.
TREŚĆ:	Instalacje elektryczne - schemat			BRANŻA ELEKTR.
WYSZCZEGÓLNIENIE	NAZWISKO I IMIĘ	DATA	PODPIS	SKALA
PROJEKTOWAŁ	inż. Jan Stańczak uor nr ANB-513/2979 w specjal. sieci i instalacje elektryczne bez ograniczeń do projektowania i kierow. robót.	04.2017r		
SPRAWDZIŁ				NR RYSUNKU E.2

