



Sytuacja projektowanego przyłącza kanalizacji sanitarnej SIII” i modernizowanego przyłącza kanalizacji deszczowej

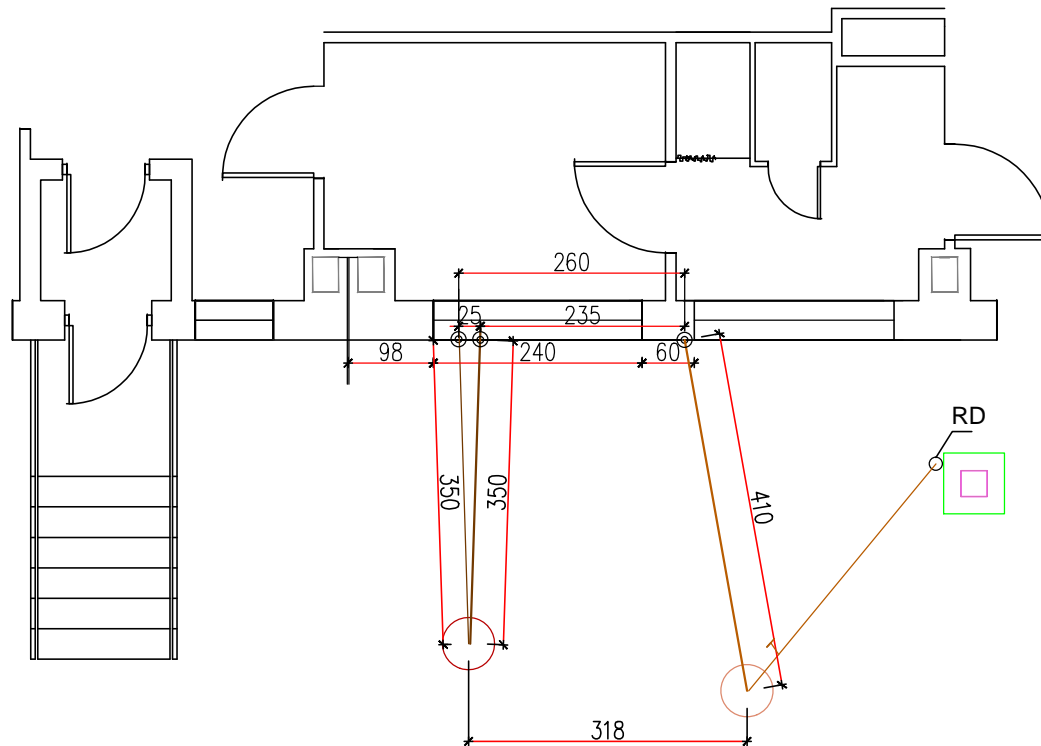

Legenda:

- - istniejąca instalacja kanalizacji deszczowej
- - projektowana instalacja kanalizacji deszczowej
- - projektowana instalacja kanalizacji sanitarnej S III”
- - istniejąca instalacja kanalizacji sanitarnej S III”

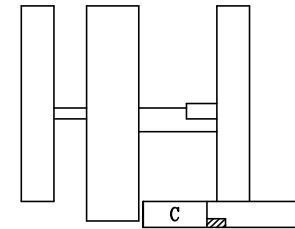

Nazwa inwestycji: Przebudowa i modernizacja pomieszczeń w Szpitalnym Oddziale Ratunkowym oraz montaż podnośnika platformowego obudowanego dla osób niepełnosprawnych			Nr ewidencyjny:		
Nazwa i adres Inwestora: Samodzielny Publiczny Szpital Wojewódzki im. Papieża Jana Pawła II w Zamościu ul. Aleja Jana Pawła II, 22-400 Zamość		Stadium: P.B.W.	Skala: 1 :100		
Branża: Instalacje Sanitarne					
Tytuł rysunku: Sytuacja projektowanego przyłącza kanalizacji sanitarnej SIII” i modernizowanego przyłącza kanalizacji deszczowej			Nr rysunku: 3/8		
Imię i Nazwisko	Nr uprawnień	Branża	Data	Podpis	
Projektujący: inż. Lucjan Chwaleba	Upr. bud. do proj.: ANB-513/1/132/83	sanitarna	04.2017r.		