


WEJSCIE DO KANAŁU  
INSTALACYJNEGO

TUNEL KOMUNIKAC.  
DO ANATOMII PATOLOG

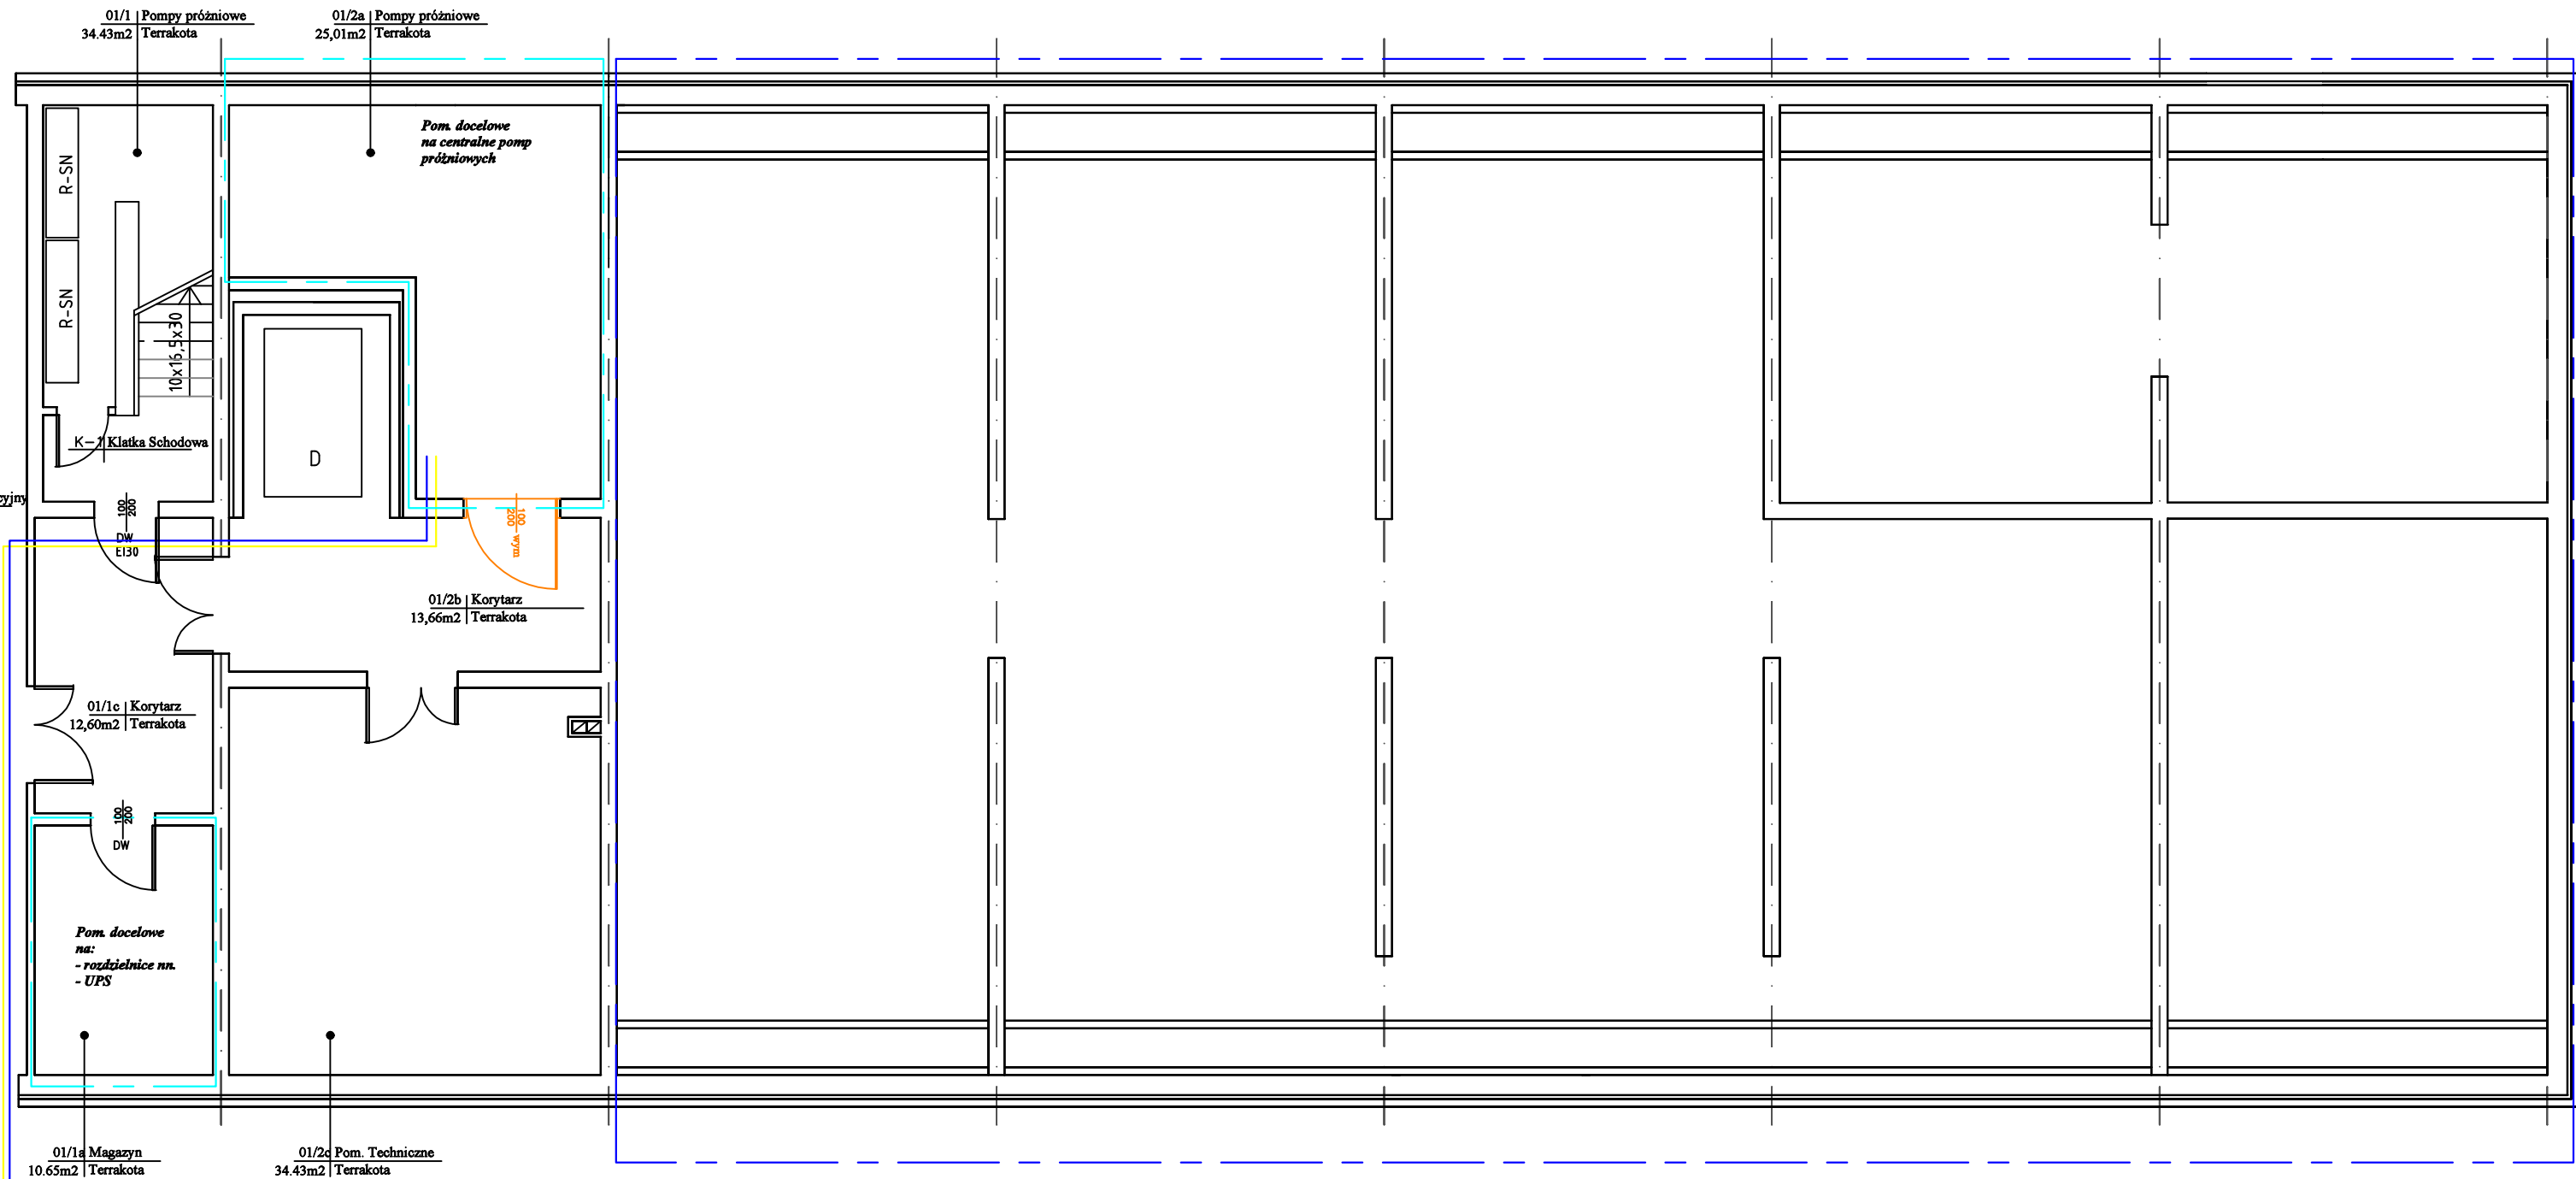

FUNDAMENTY - NIE DOTYCZY

O2 + AIR  
z tunelu  
komunikacyjnego

Zamawiający: Samodzielny Publiczny Szpital Wojewódzki im. Papieża Jana Pawła II w Zamościu	Numer ewidencyjny
Obiekt: <b>Koncepcja – Stacja Dializ</b>	Studium: KONCEPCJA
Nazwa rysunku: Rzut PIWNICY	Branża: TECHNOLOGIA
	Skala